
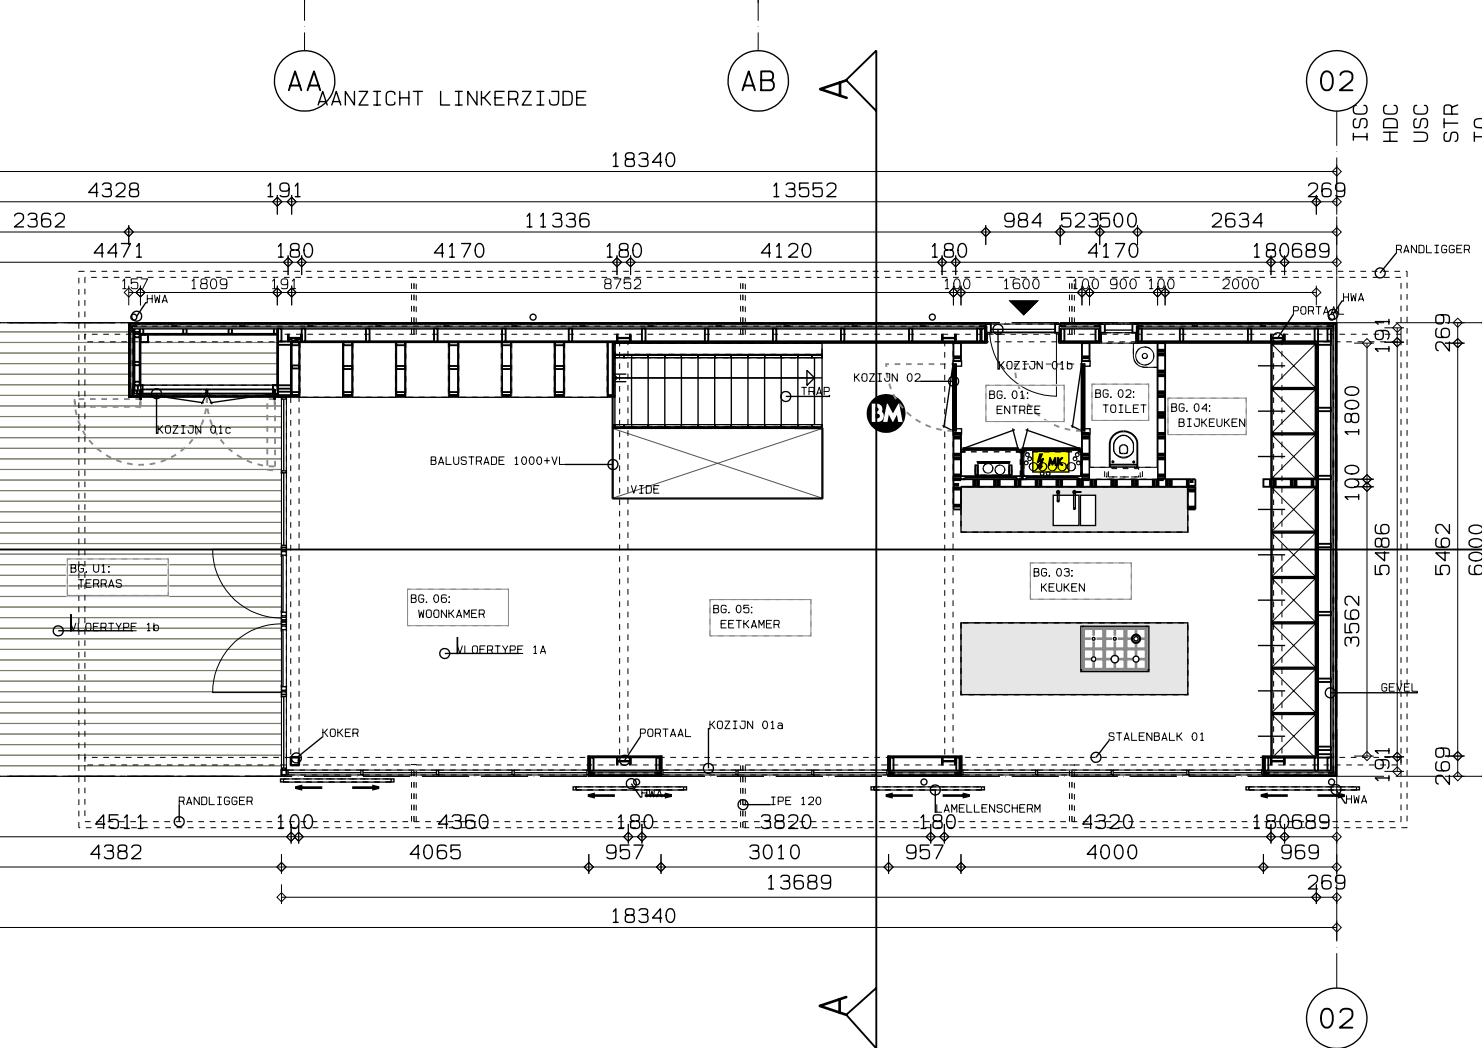
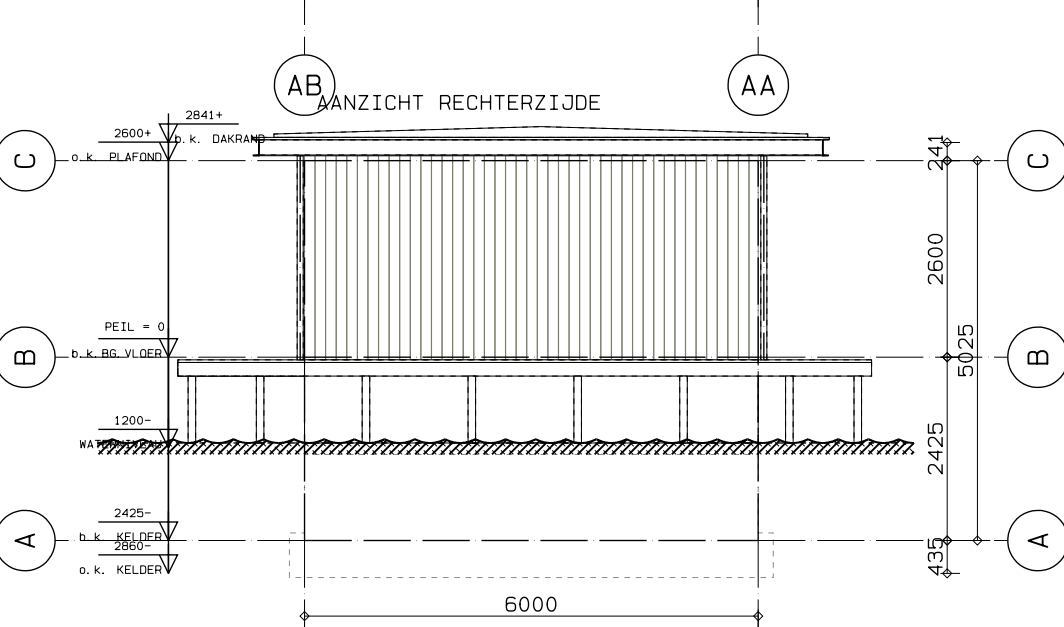
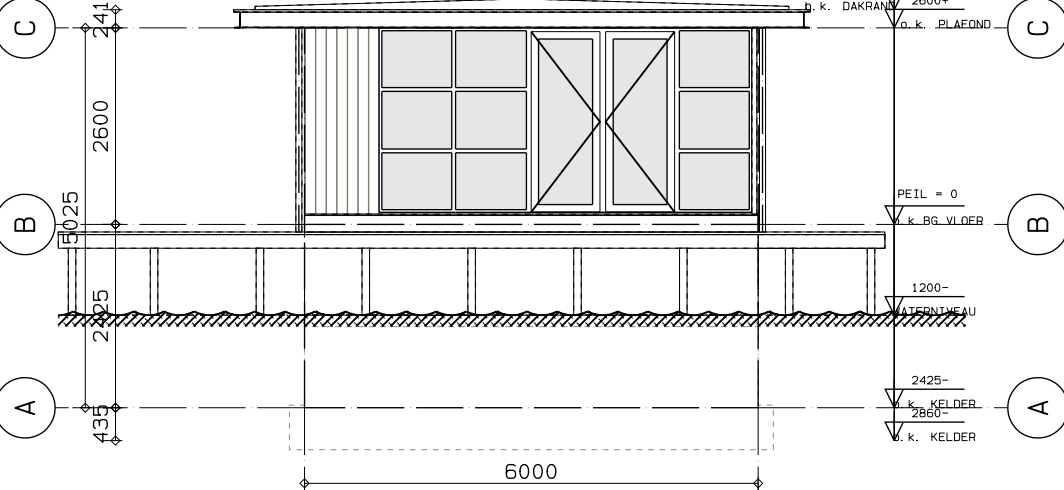
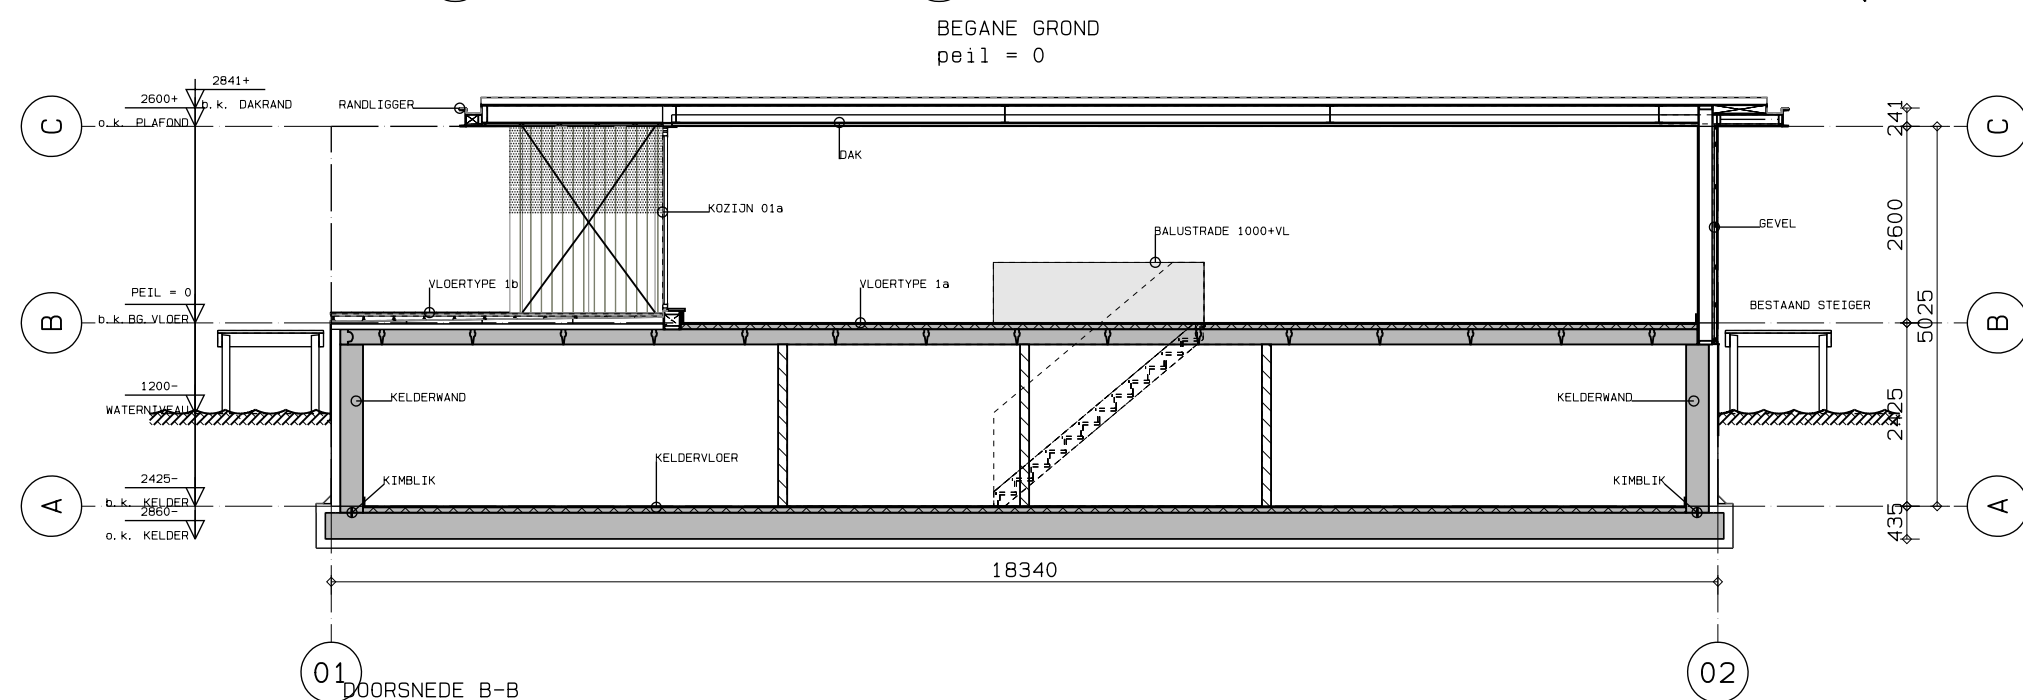
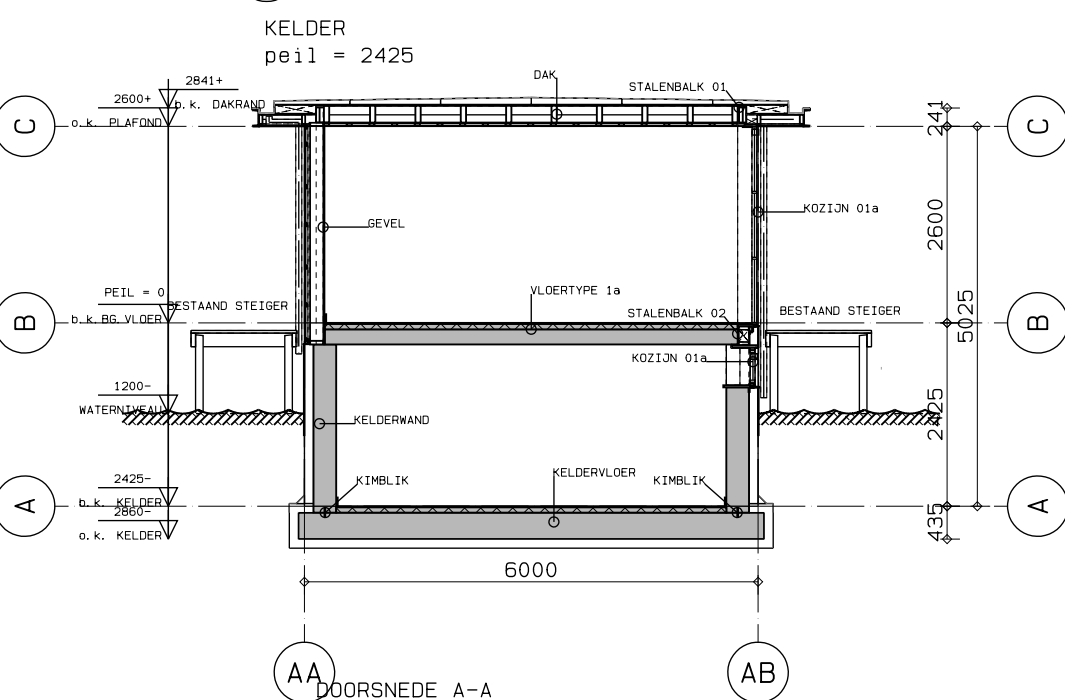
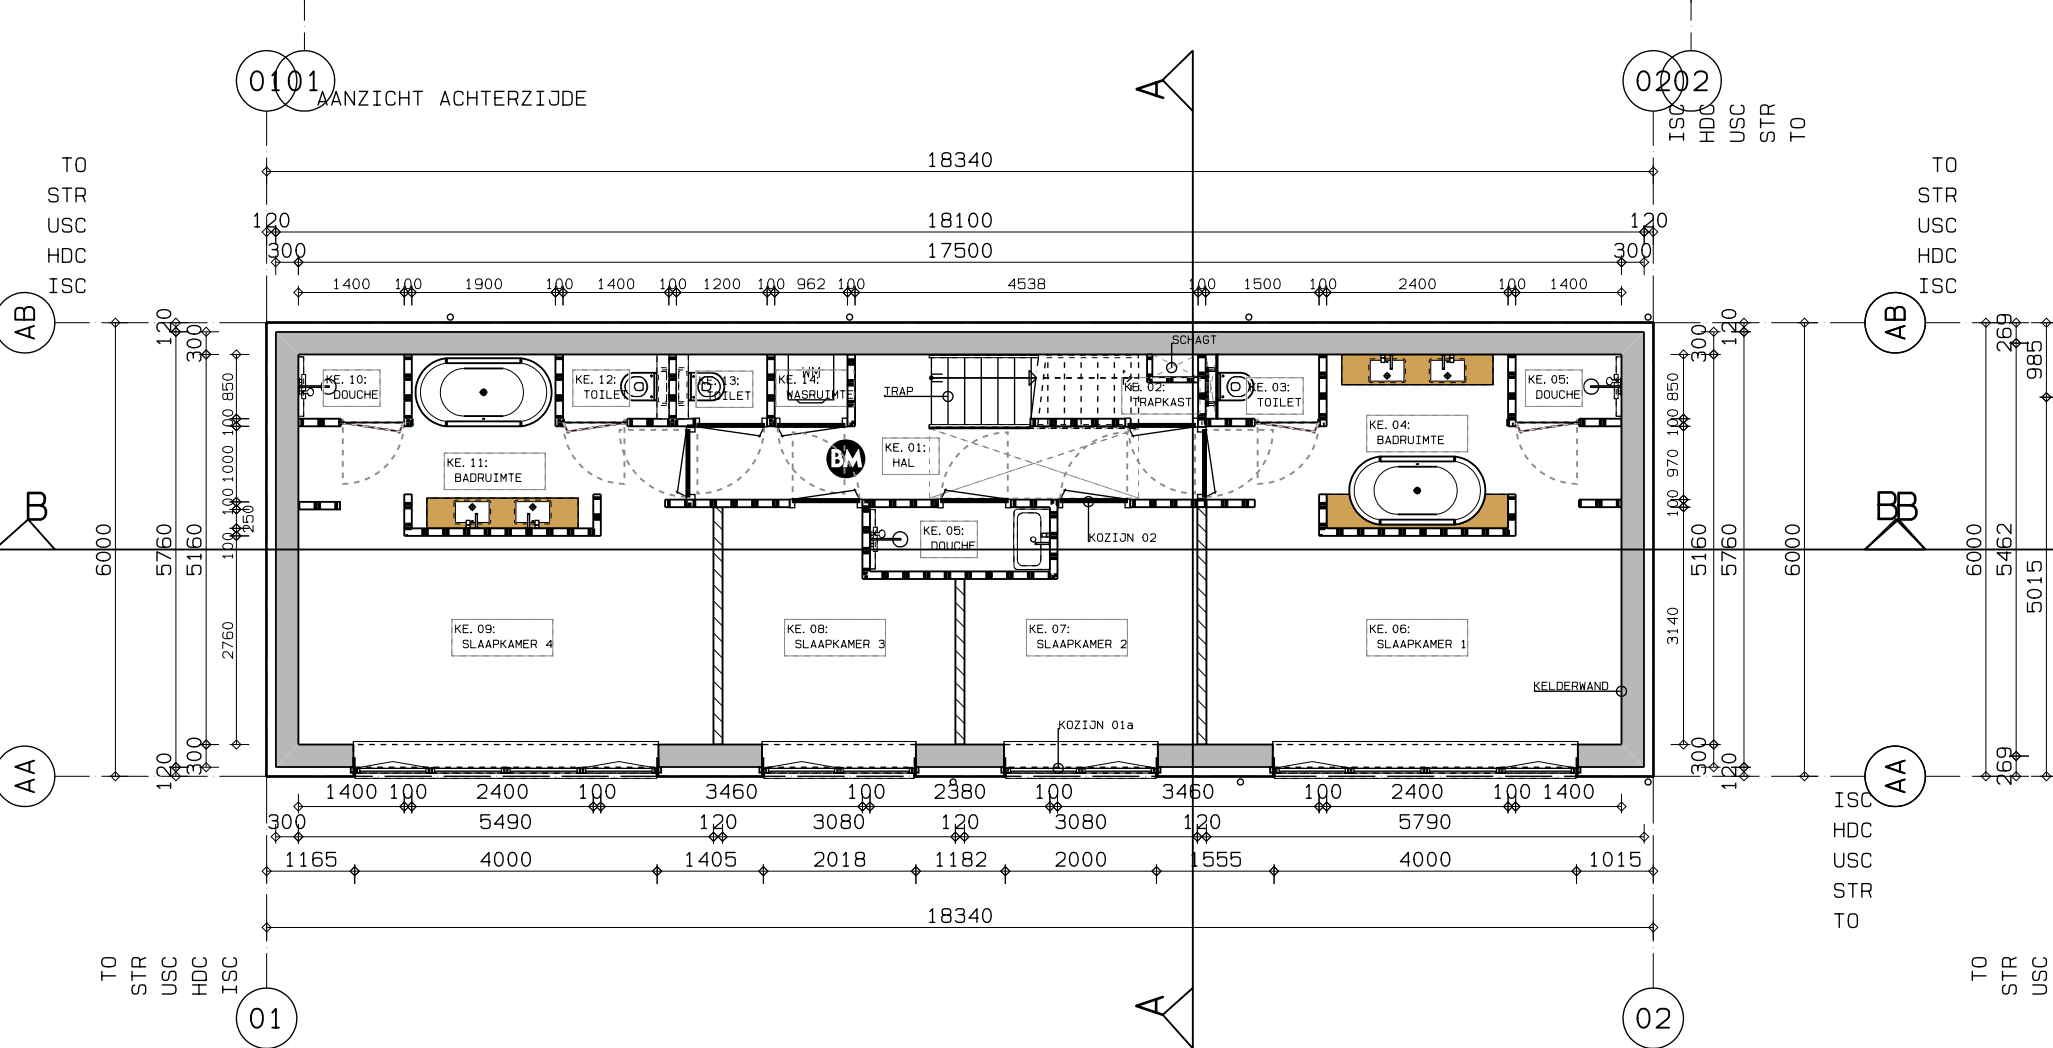
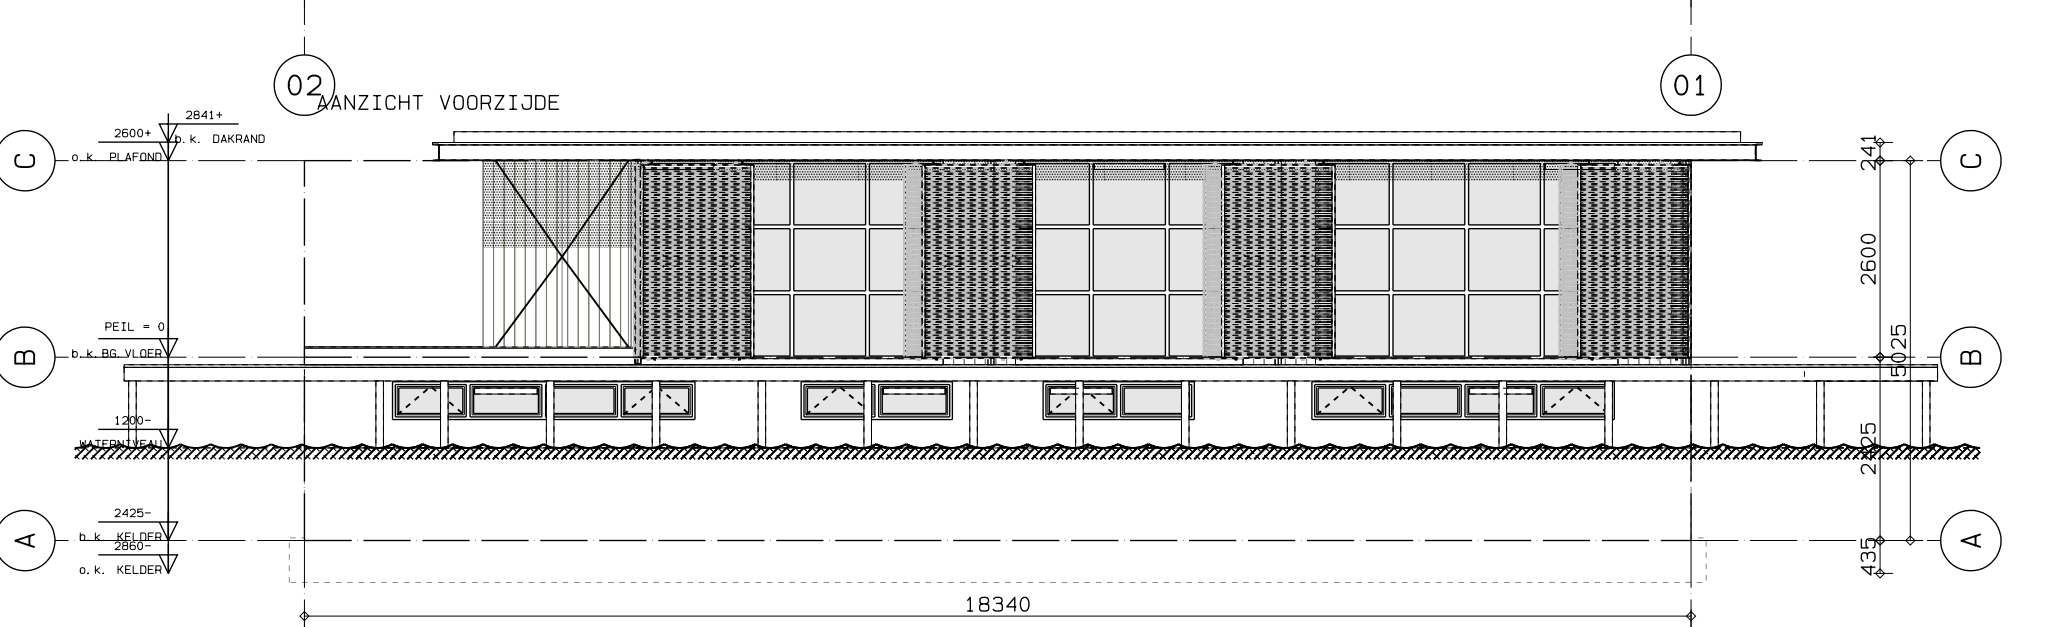


BOUWKUNDIG ONTWERP

PLATTEGRONDEN, AANZICHTEN, SNEDEN

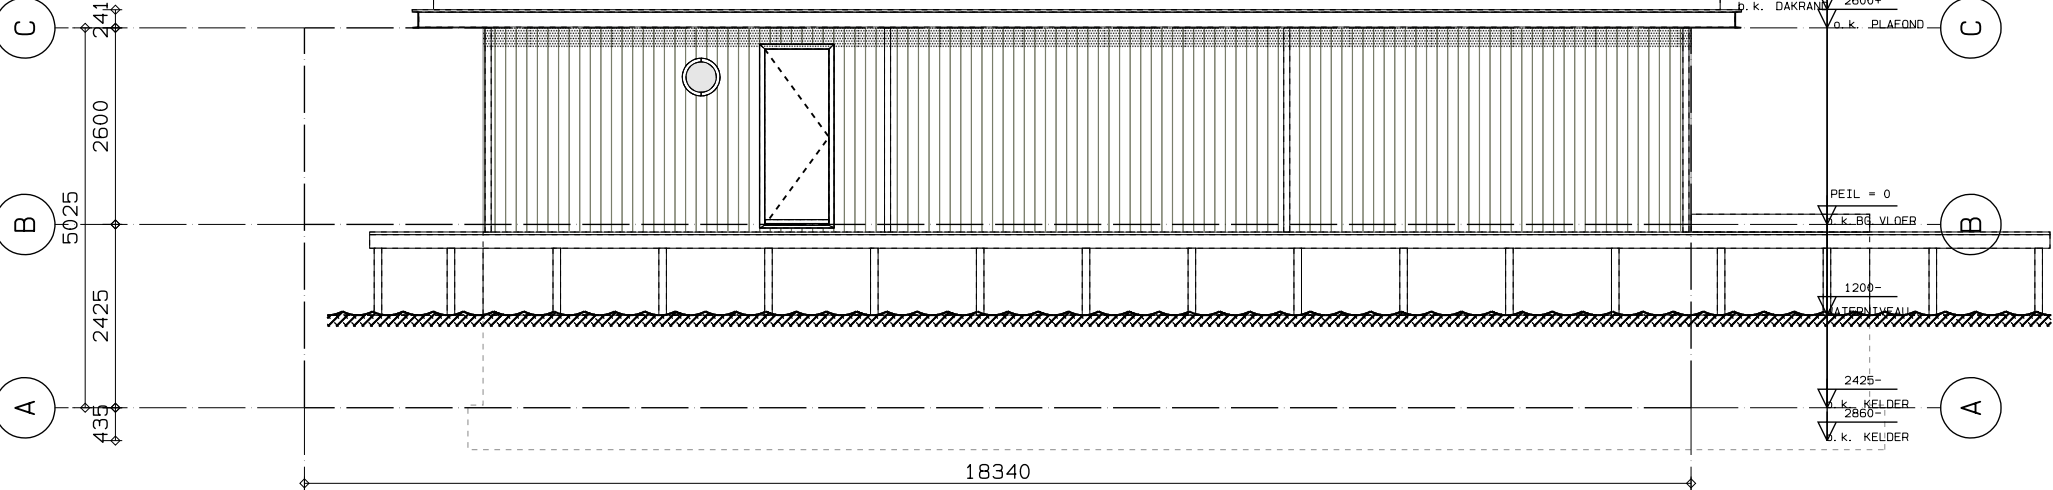

TOELICHTINGEN
SCHILLEN:

ZIE (OOK) TEKENING BA-txt VOOR:
- KLEUR- EN MATERIAALSTAAT;
- RENVOOIEN EN LEGENDA'S
- VERKLARINGEN BOUWKUNDIGE
OPBOUW ONDERDELEN

RENVOOI
MAATVOERING

USC : UITWENDIGE SCHEIDINGSCONSTRUCTIE
buitenmuren gevels / kozijnen
HDC : HOOFDDRAAGCONSTRUCTIE/BOUWCONSTRUCTIE
muren op binnenspouwblad
ISC : INWENDIGE SCHEIDINGSCONSTRUCTIE
vaste binnenwanden
STR : STRAMIEN
TOT : TOTAAL STRAMIENEN

CONSTRUCTIE:
DIMENSIES EN PLAATSING CONSTRUCTIEVE
ONDERDELEN NADER TE BEPALEN iom
CONSTRUCTEUR

INSTALLATIES:
AANSLUITINGSPUNTEN vlg EPN-BEREKENING
om NADER TE BEPALEN iom
OPDRACHTGEVER EN INSTALLATEUR

H en E architecten
VAARTWEG 187, 1217 ST HILVERSUM
TEL.(035) 62360630 FAX.(035) 6236572

OPDRACHTGEVER
Dhr. N. Schuttrups
NIEUW-LOOSDRECHTSEDIJK 240A
1231 LG LOOSDRECHT

PROJECT
NIEUWBOUW WOONBOOT
NIEUW-LOOSDRECHTSEDIJK 240A
1231 LG LOOSDRECHT

FASE
BOUWAANVRAAG

ONDERDEEL
BOUWKUNDIG ONTWERP
PLATTEGRONDEN, AANZICHTEN, SNEDEN

GET. / GEZ.
YB

SCHAAL
1: 100

DATUM
18. 07. 2018

WIJZ. DAT.
21. 09. 2018

WERKNO.
4488

BLADNR.
BA-02

FORMAAT
A2

© COPYRIGHT H EN E ARCHITECTEN BV
KVK 32020375, ARCH REG. L890.126.059 / L900.706.007

DIT ONTWERP IS BESCHERMD KRACHTENS DE AUTEURSWET.
OPENBAARMAKING EN VERVEELVOLDIGING ERVAN IN WELKE VORM
DAN OOK IS ZONDER SCHRIFTELIJKE TOESTEMMING VAN DE
EIGENAAR VERBODEN.