




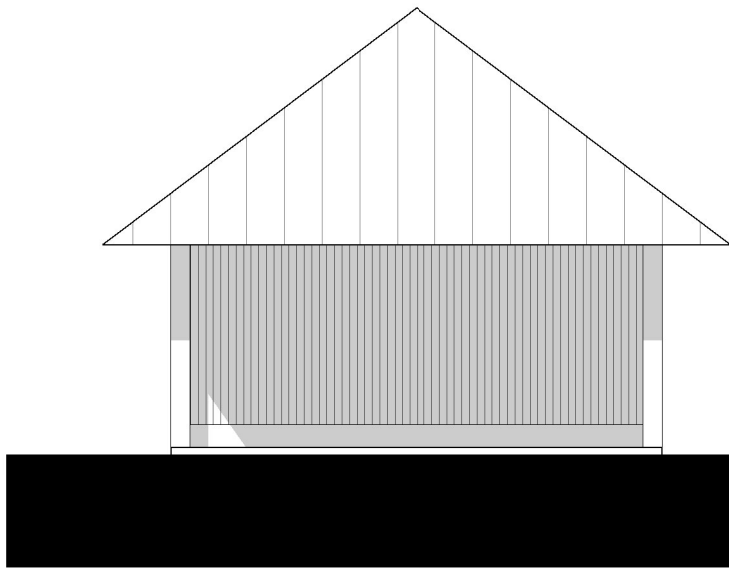


vooraanzicht

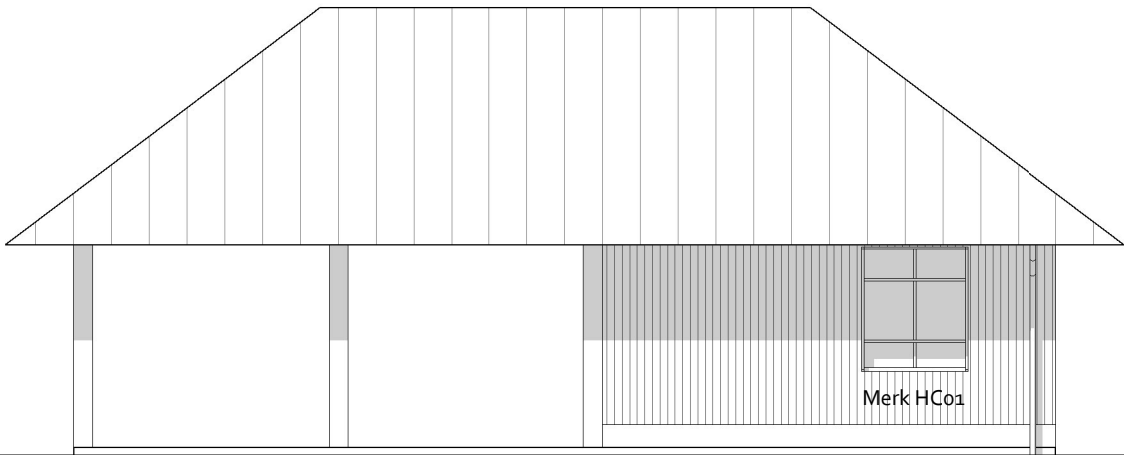

rechter zijaanzicht

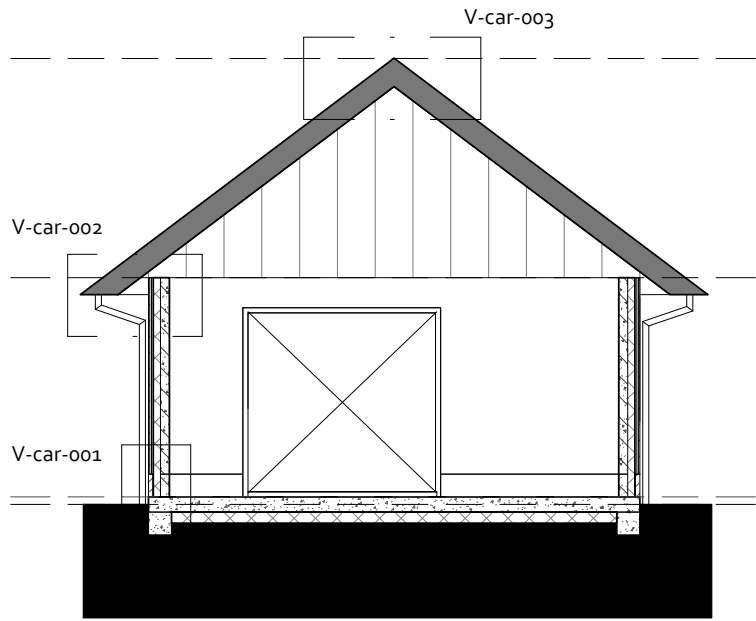

doorsnede B

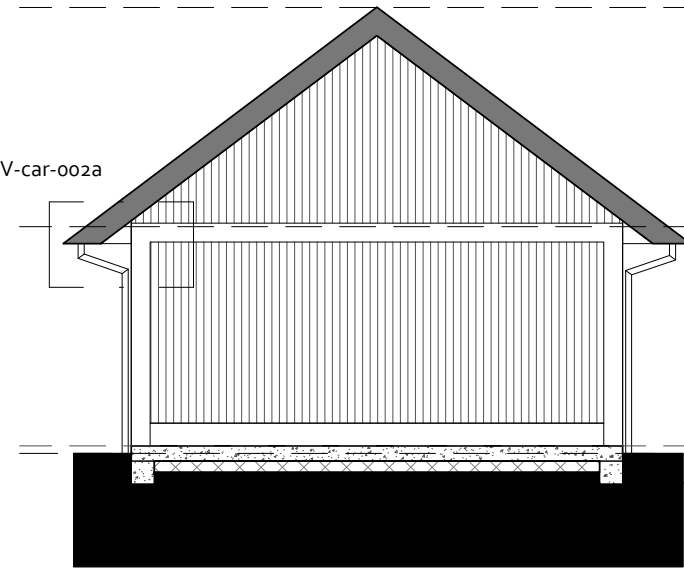


doorsnede A


+5800
02 tweede verdieping

+2900
01 eerste verdieping


peil= 0
00 begane grond
-100
maaiveld

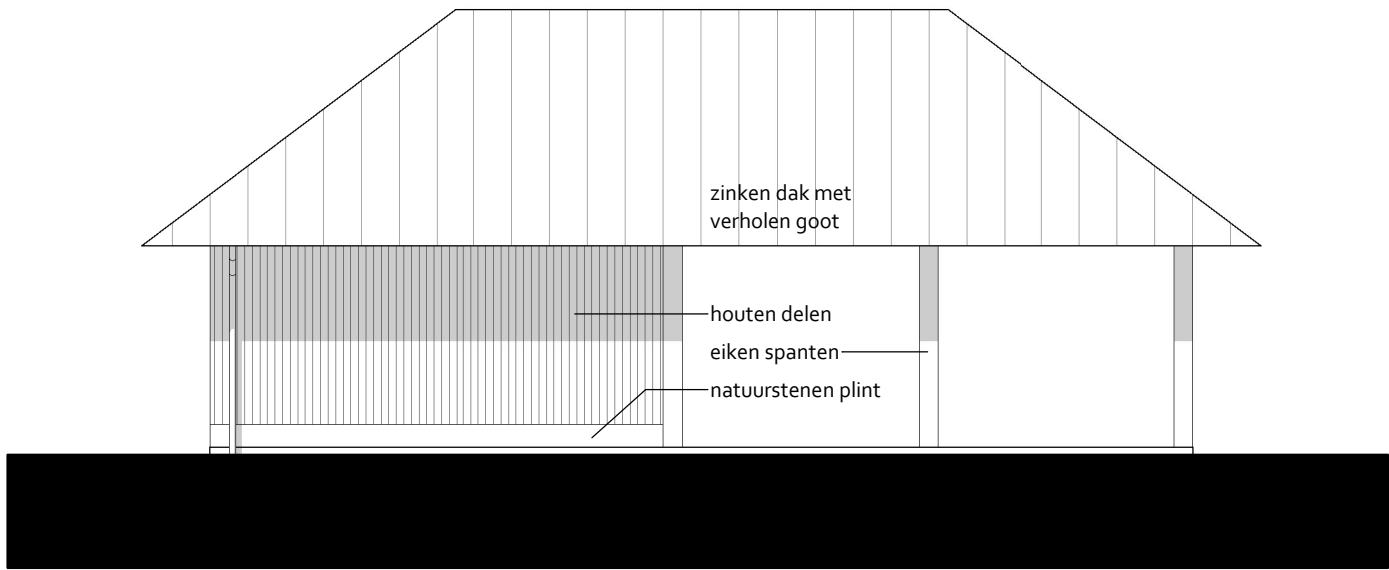

linker zijaanzicht

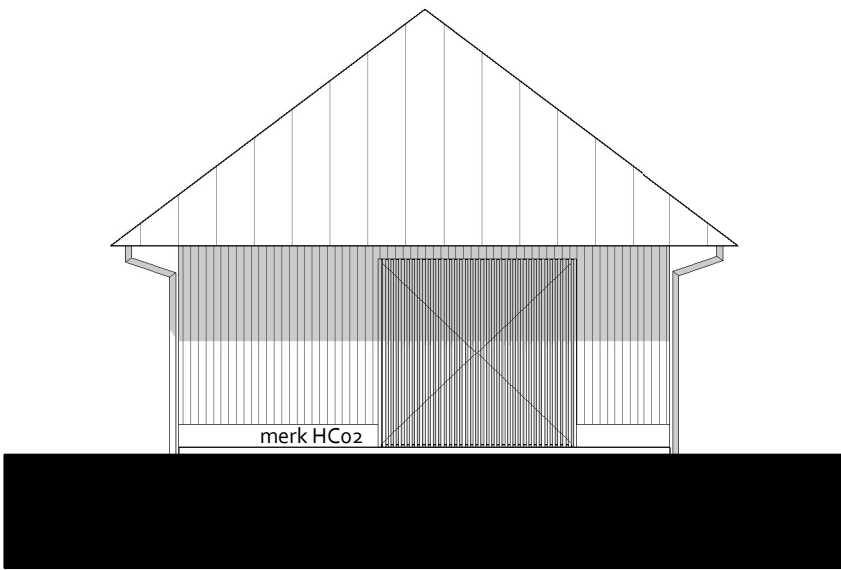

achteraanzicht

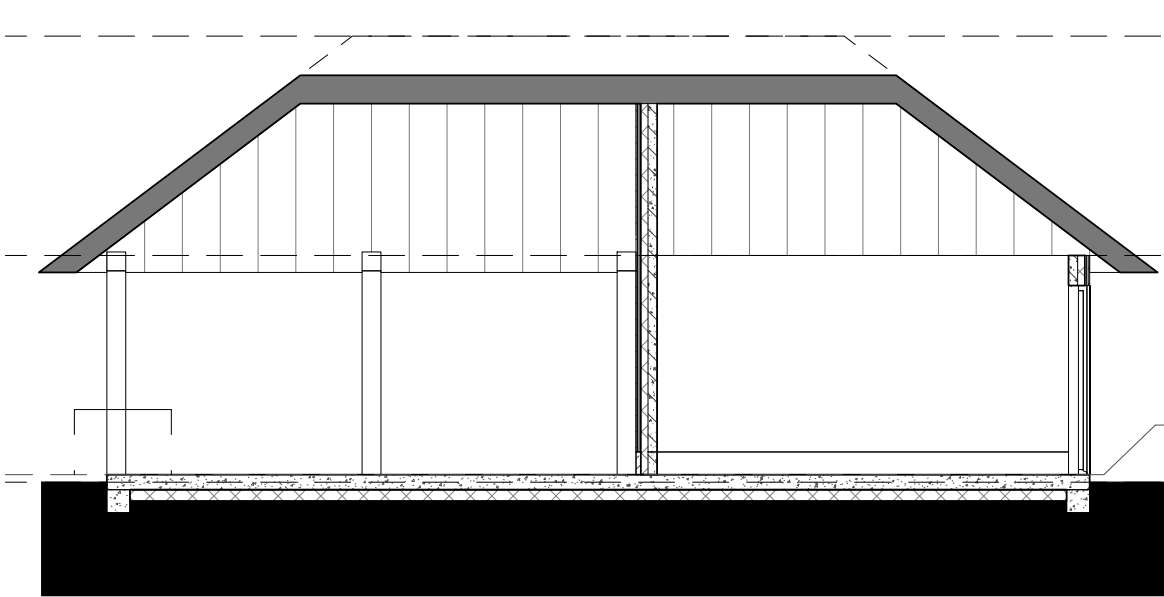


doorsnede C


+5800
02 tweede verdieping

+2900
01 eerste verdieping

peil= 0
00 begane grond
-100
maaiveld

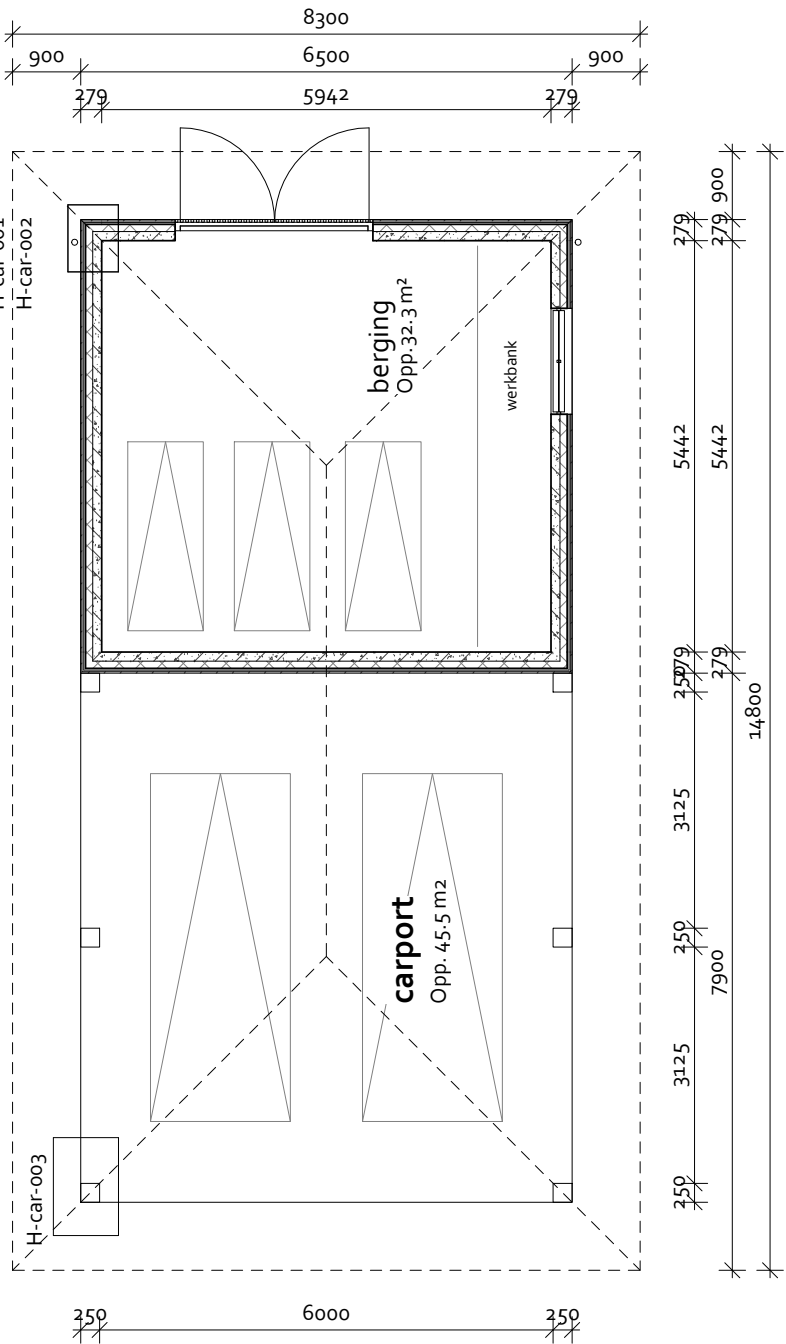


plattegrond

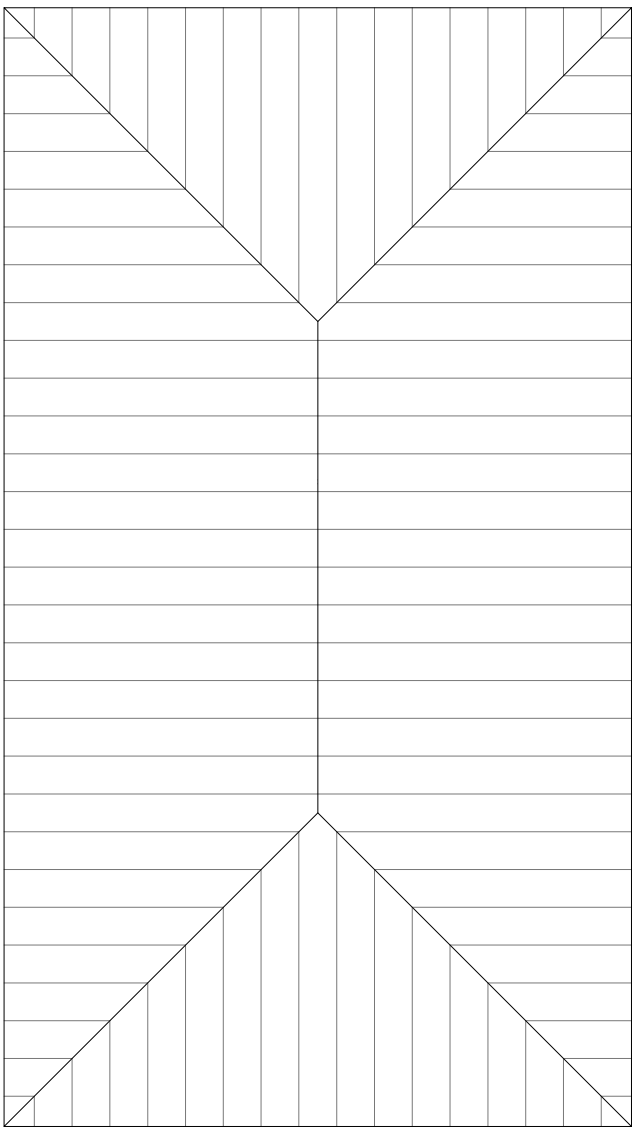

dakaanzicht

voor materialisatie zie afwerkstaat NT-90-30

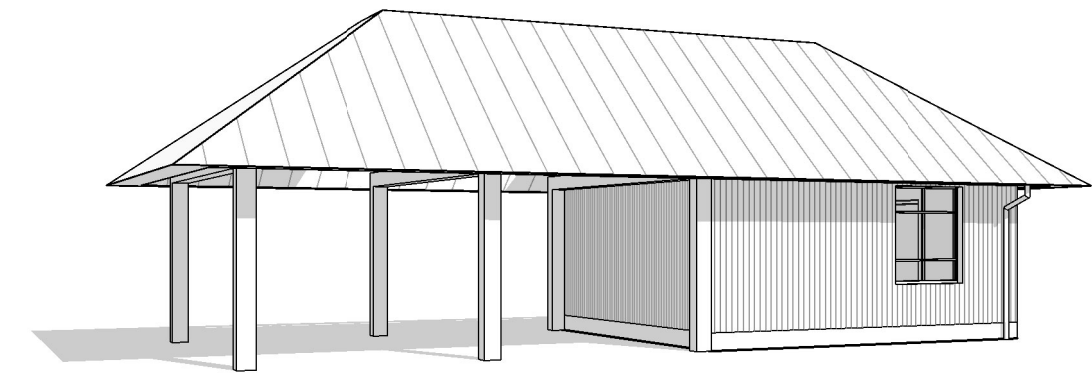

omgevingsaanvraag

BiermanHenket

architectuur | interieur | restauratie | techniek

werk
Villa Sperwershof

opdrachtgever

de Planque

onderdeel

carport

fase

OA

werk nr.

715

tekening nr.

NT-30-30

status

definitief

schaal

1:100

formaat

A1

datum

31-07-2020

getekend

JA/MF

wijziging

Den Eikenhorst

Hal 13A

5296 PZ Esch

+31 [0]411 60 16 18

info@biermanhenket.nl

www.biermanhenket.nl

KvK 17107424