
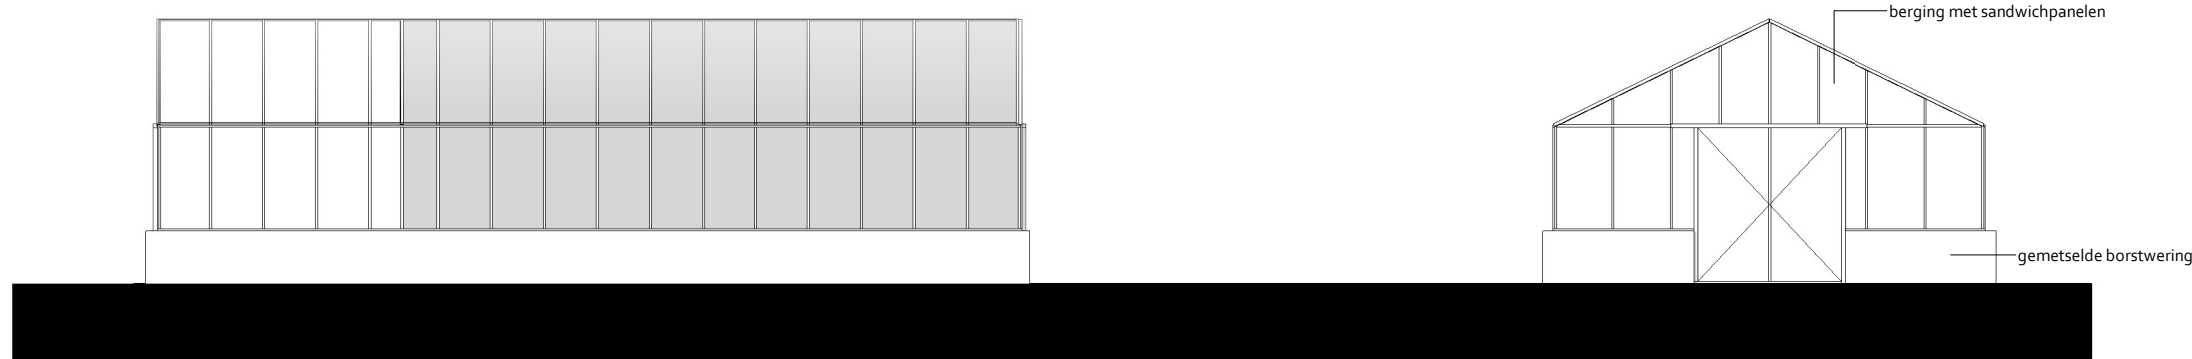



vooraanzicht

rechter zijaanzicht

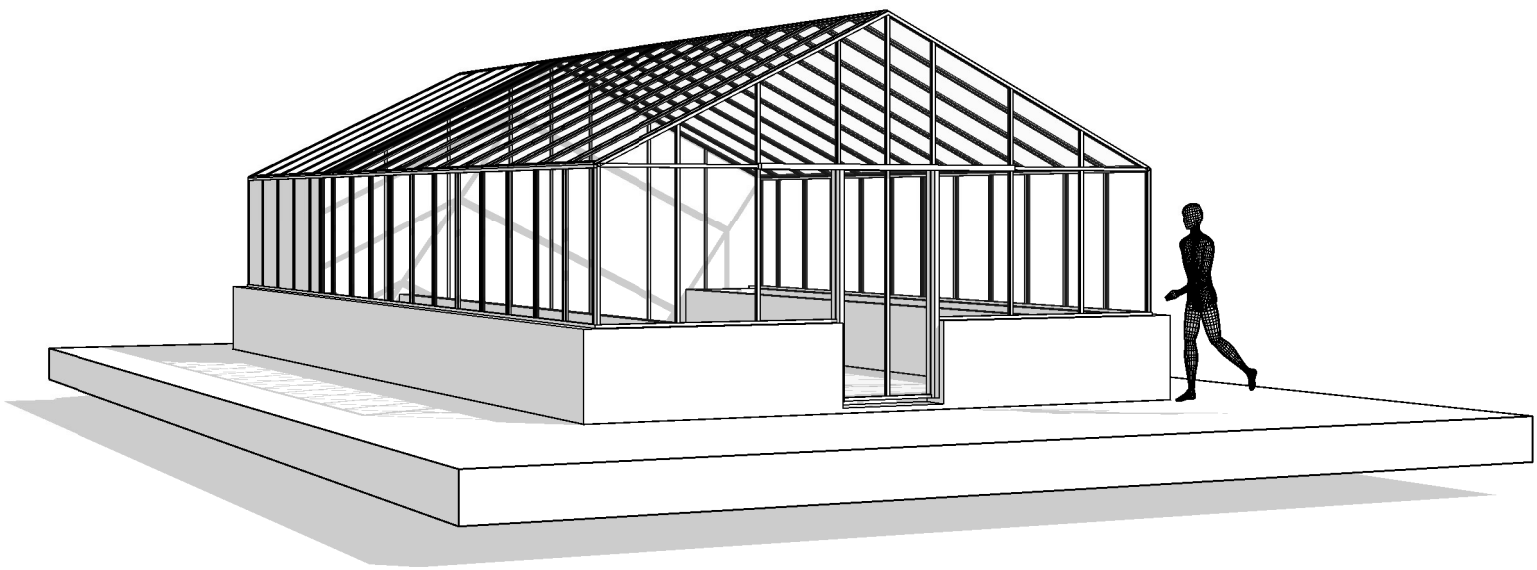


linker zijaanzicht


achteraanzicht

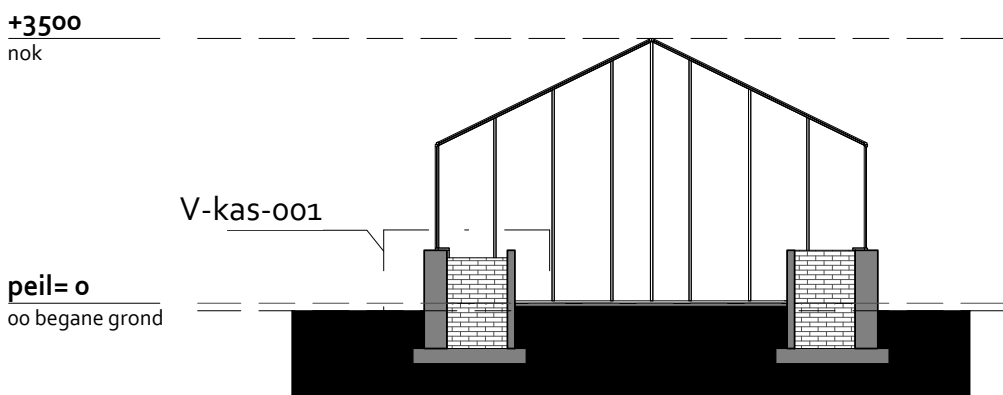


dwarsdoorsnede

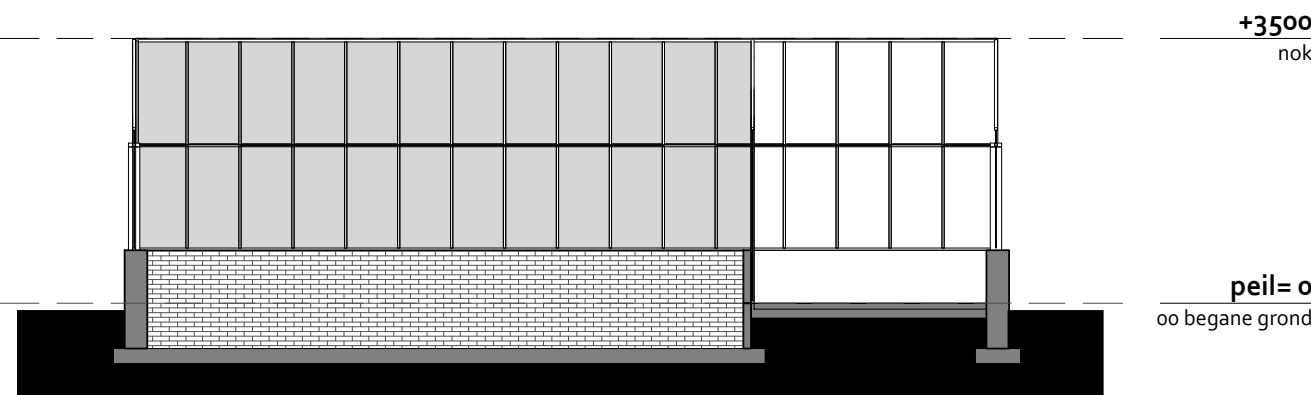


langsdoorsnede

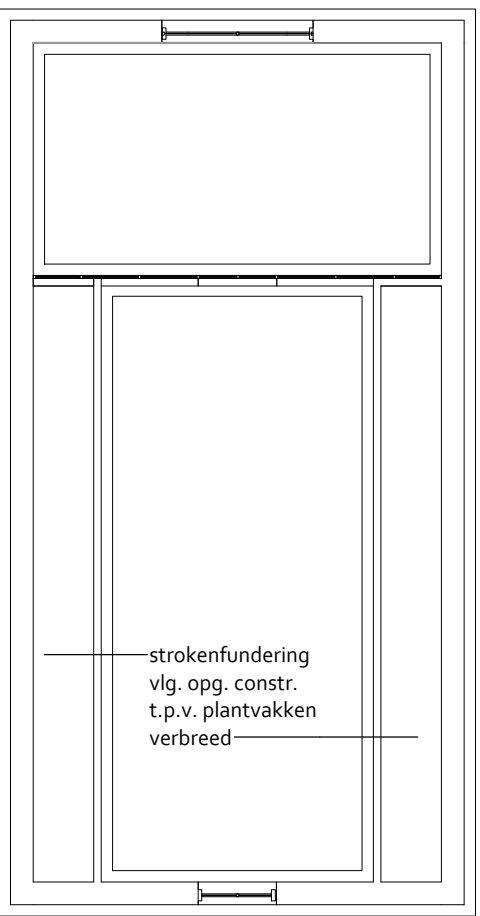

fundering

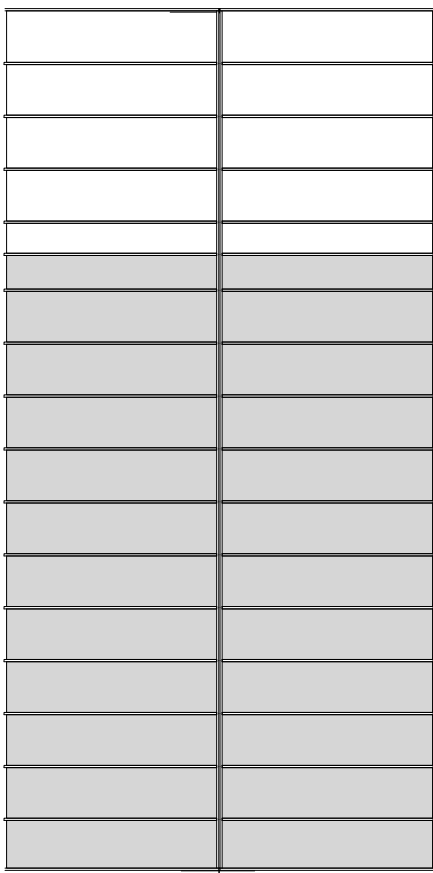

dakaanzicht

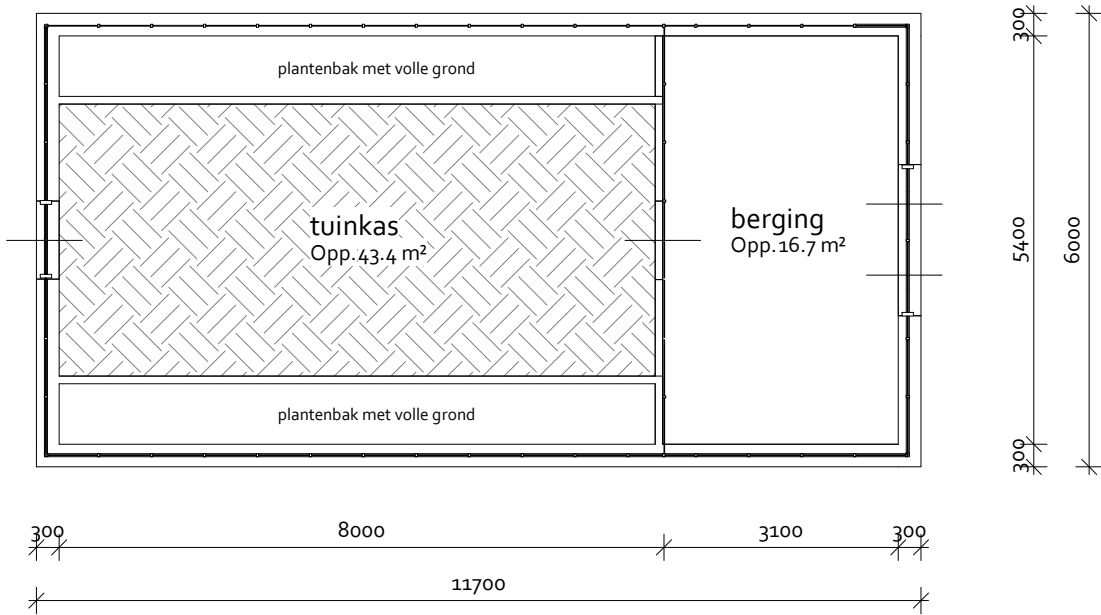

plattegrond

omgevingsaanvraag

BiermanHenket
architectuur | interieur | restauratie | techniek

werk
Villa Sperwershof

opdrachtgever

de Planque

onderdeel

tuinkas

fase

OA

werk nr.

715

tekening nr.

NT-30-40

status

definitief

schaal

1:100

formaat

A2

datum

31-07-2020

getekend

JA/MF

wijziging

Den Eikenhorst
Hal 13A
5296 PZ Esch
+31 [0]411 60 16 18
info@biermanhenket.nl
www.biermanhenket.nl
KvK 17107424