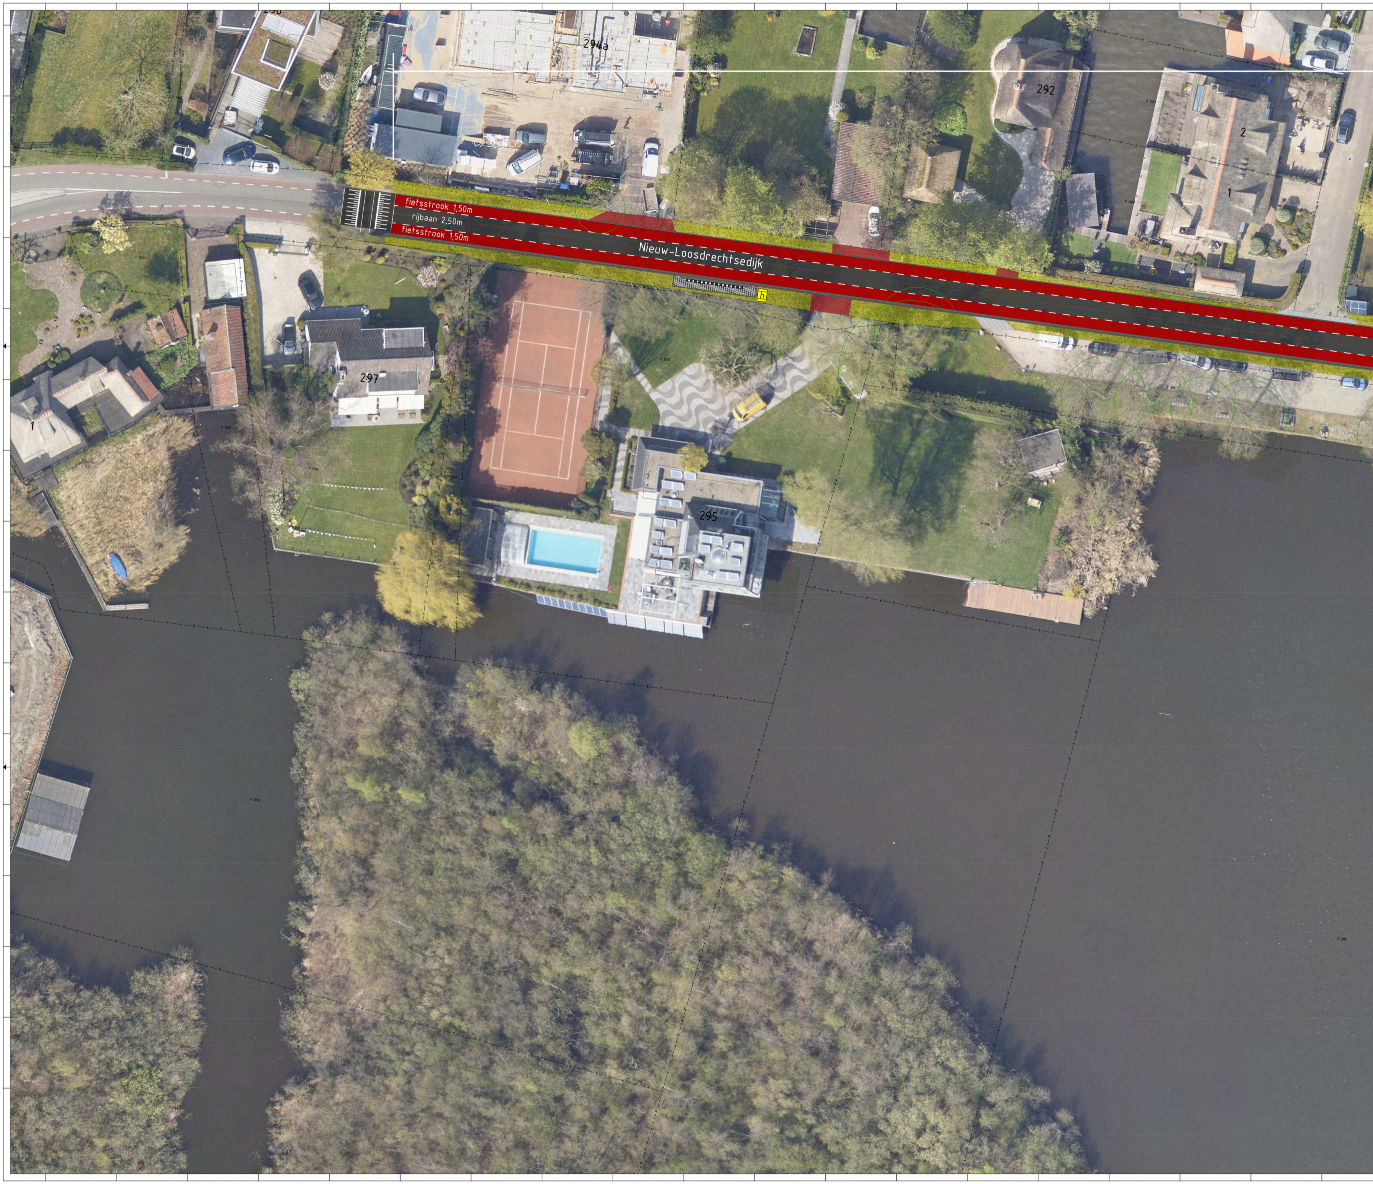
294a
292
2
1
fietsstrook 1,50m
rijbaan 2,50m
fietsstrook 1,50m
Nieuw-Loosdrechtsedijk
h
297
1
295

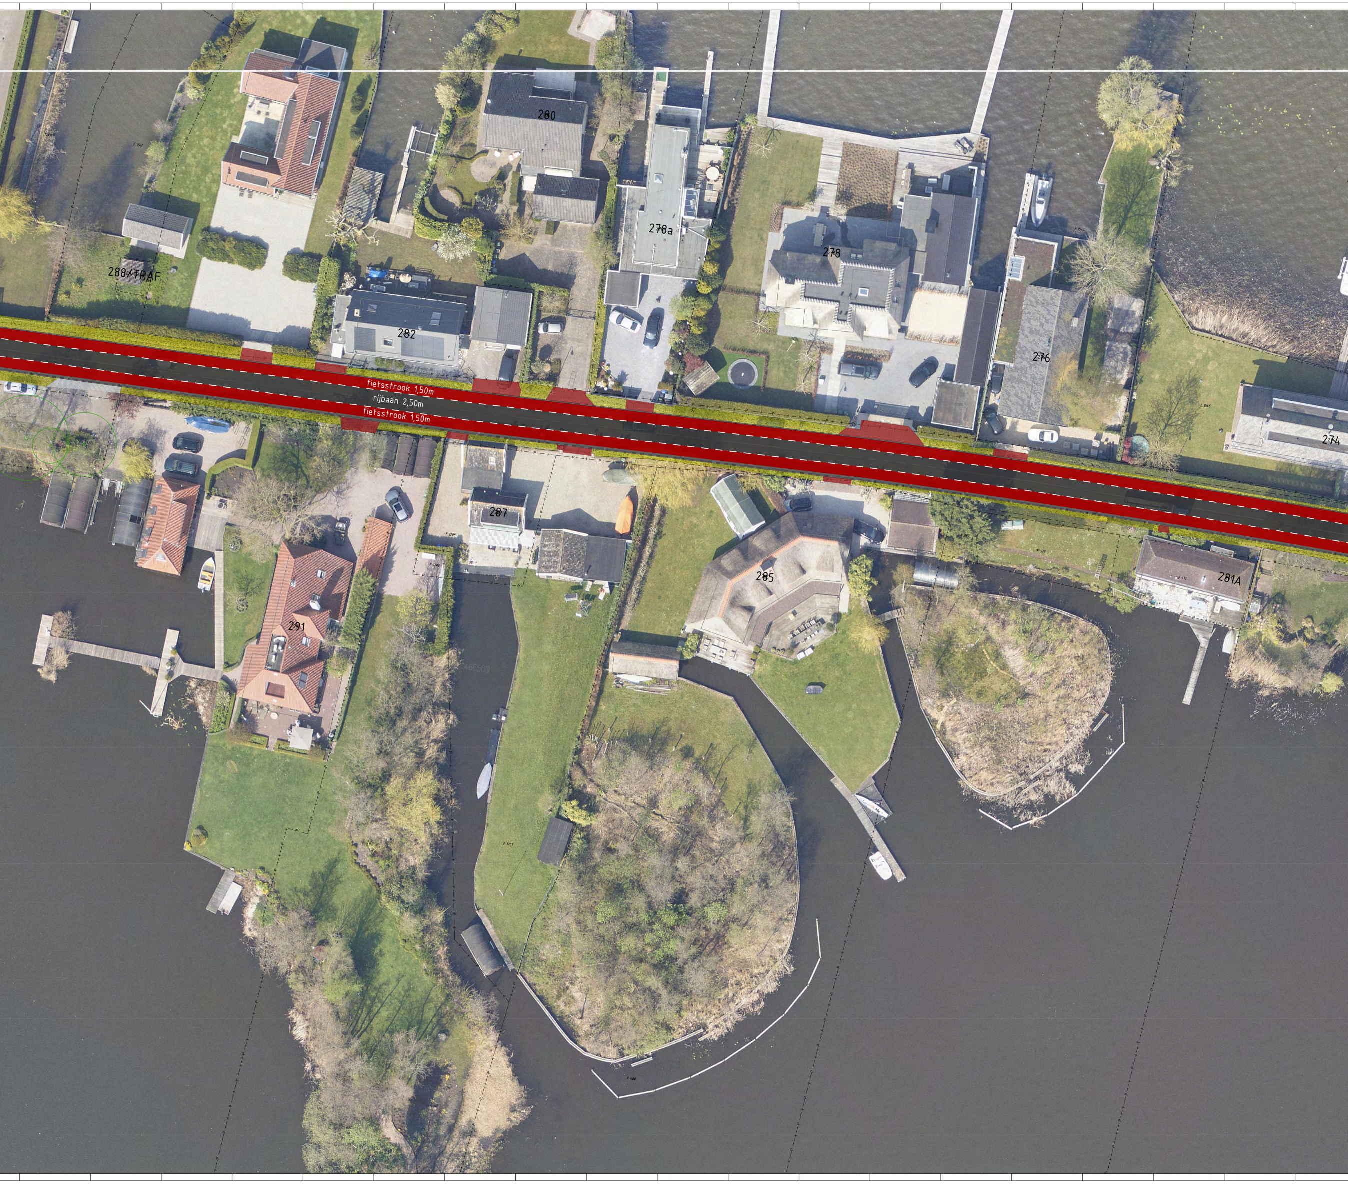
280
278a
278
288/TRAF
282
276
274
fietsstrook 1,50m
rijbaan 2,50m
fietsstrook 1,50m
287
285
281A
291

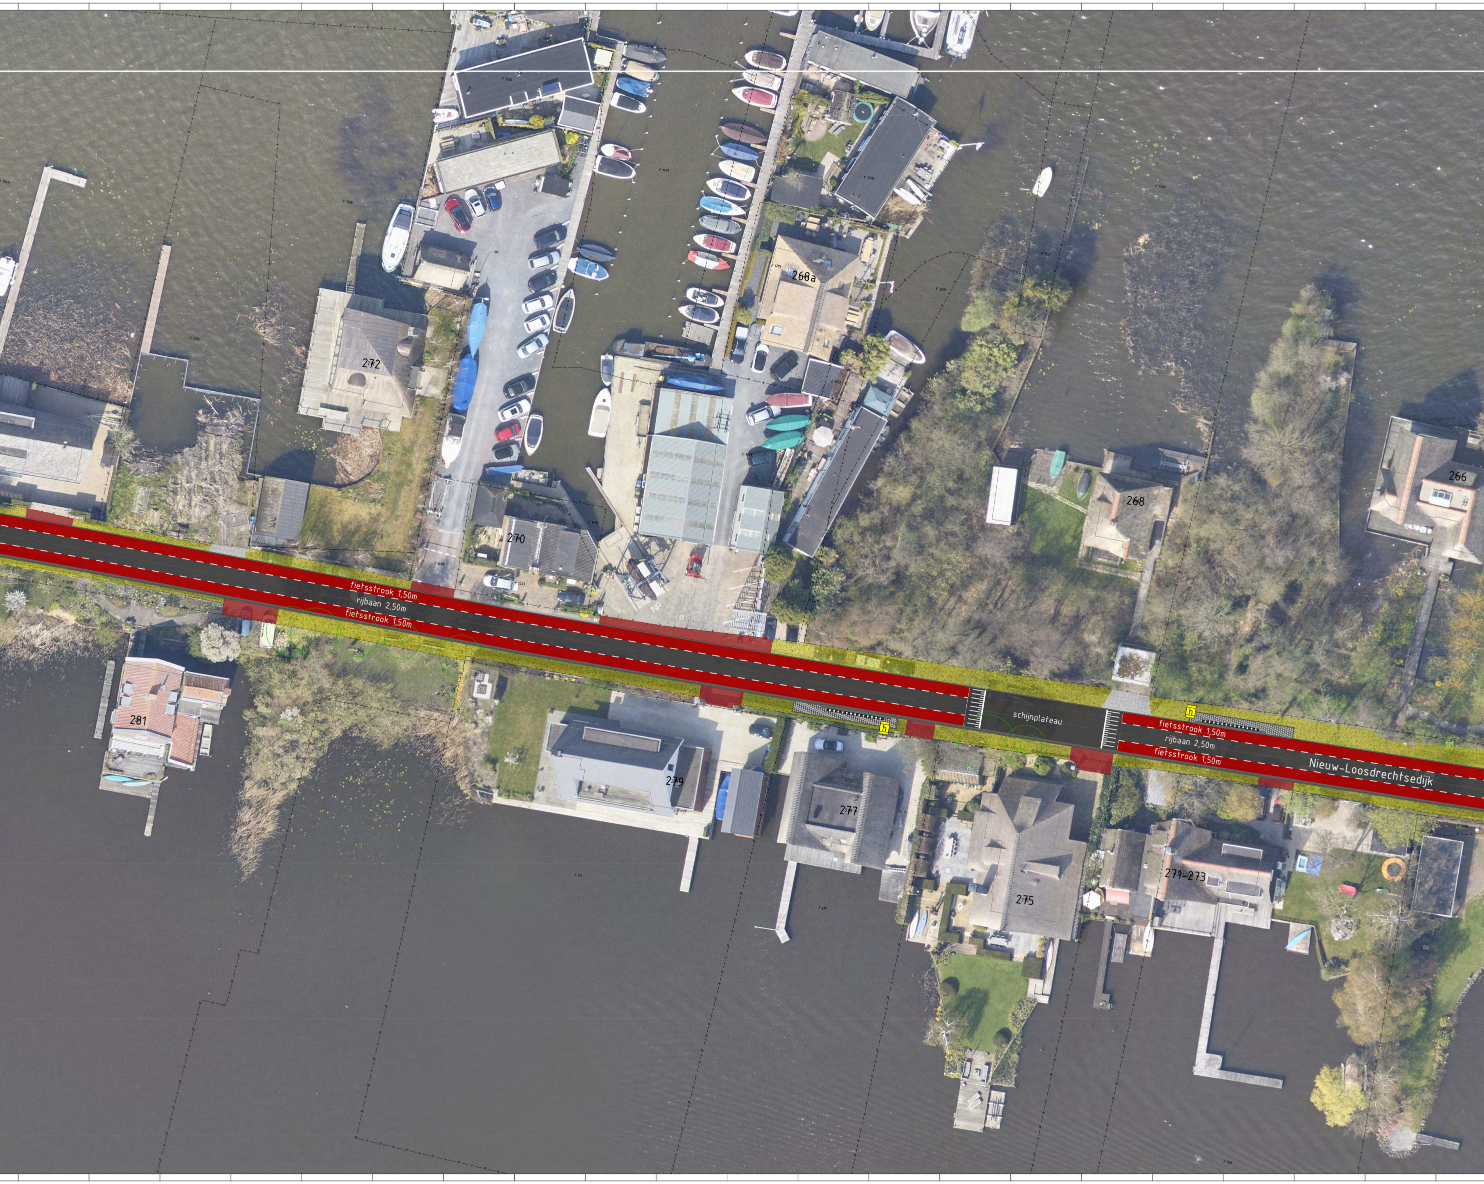
272
270
268a
268
266
fietsstrook 1,50m
rijbaan 2,50m
fietsstrook 1,50m
schijnplateau
fietsstrook 1,50m
rijbaan 2,50m
fietsstrook 1,50m
Nieuw-Loosdrechtsedijk
281
279
277
275
271-273

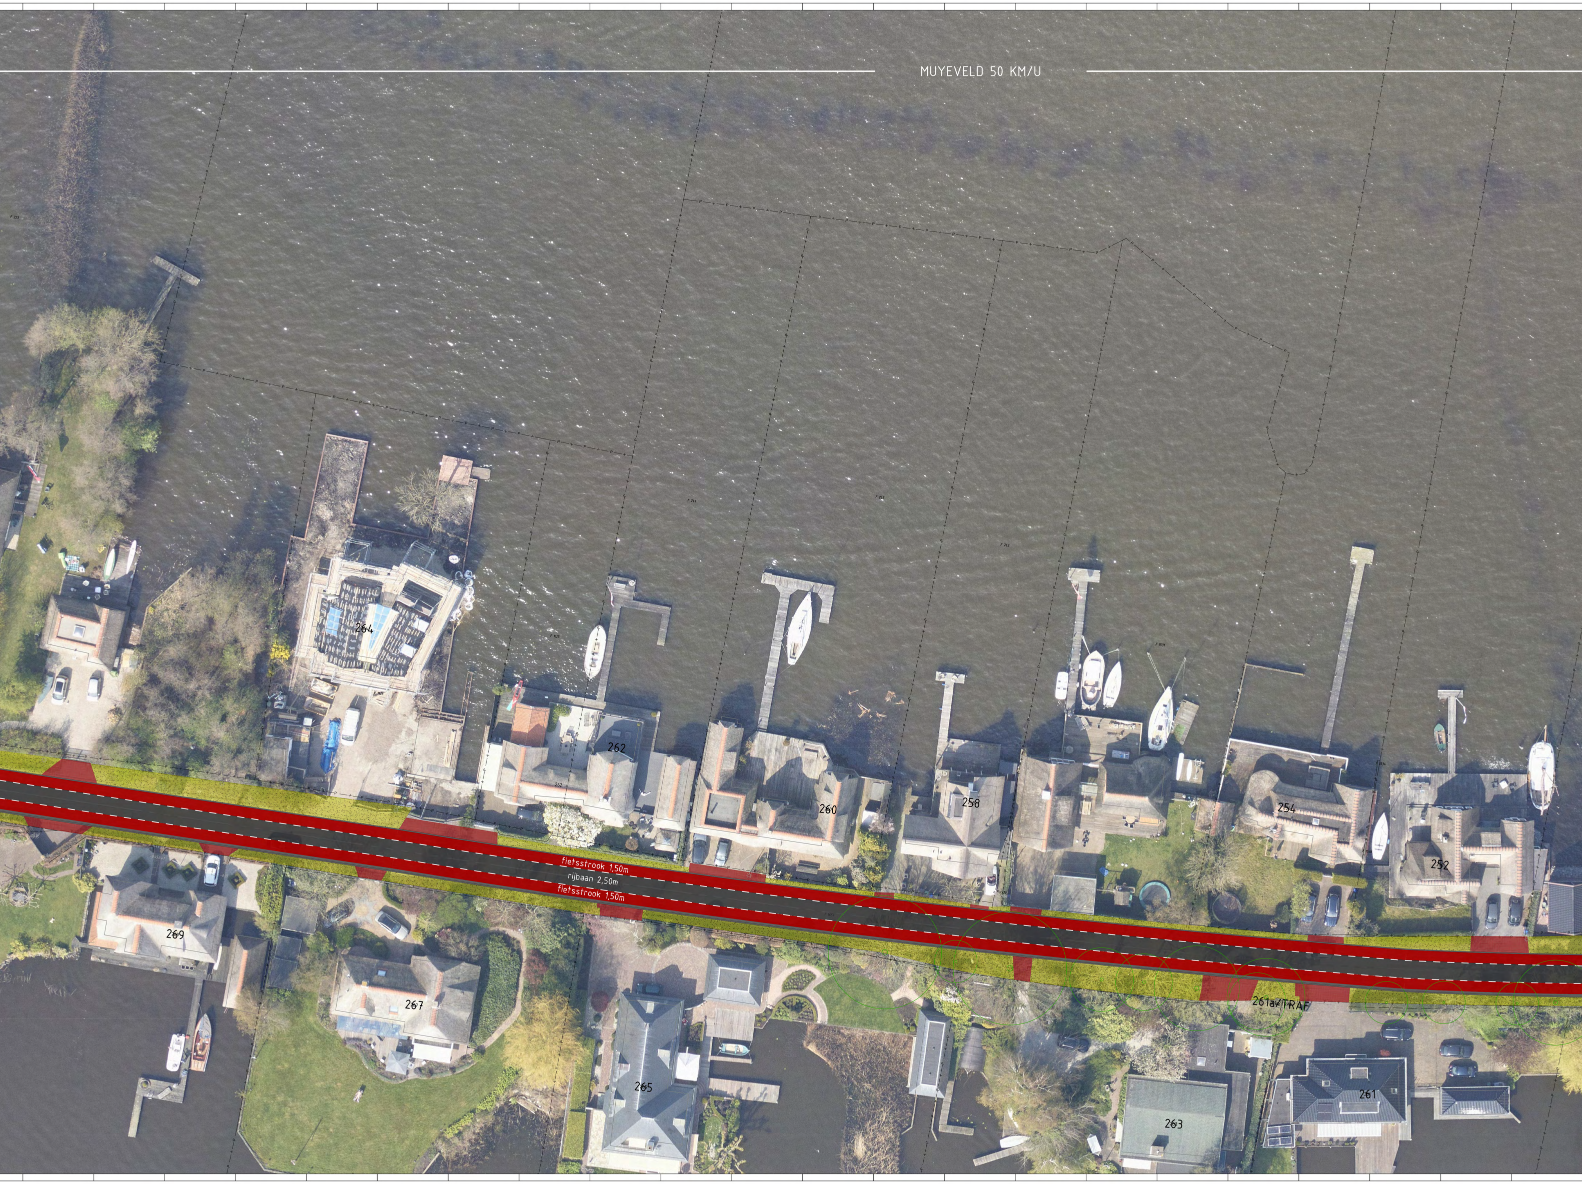
MUYEVELD 50 KM/U
264
262
260
258
254
252
fietsstrook 1,50m
rijbaan 2,50m
fietsstrook 1,50m
269
267
265
263
261
261a/TRAF

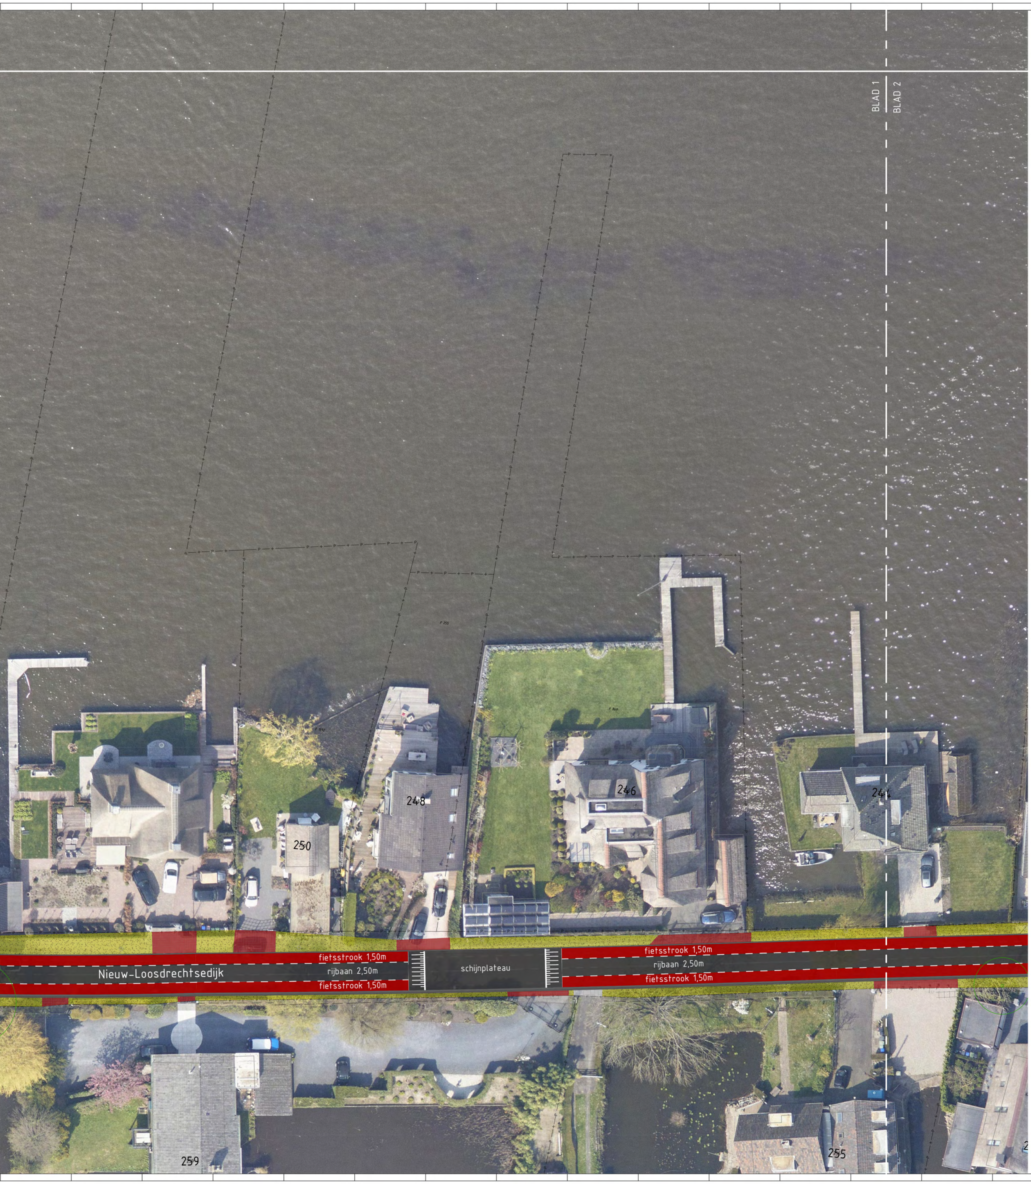
BLAD 1
BLAD 2
fietsstrook 1,50m
rijbaan 2,50m
fietsstrook 1,50m
Nieuw-Loosdrechtsedijk
schijnplateau
fietsstrook 1,50m
rijbaan 2,50m
fietsstrook 1,50m
248
250
246
244
259
255

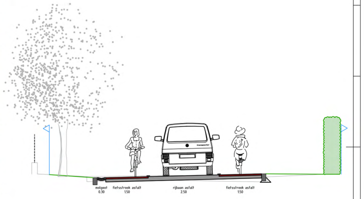
molgoot
0.30
fietsstrook asfalt
1.50
rijbaan asfalt
2.50
fietsstrook asfalt
1.50

PROFIEL MUYEVELD 50 KM/U

SCHAAL 1 : 50

Legenda

■	rijbaan asfalt zwart
🟥	fietsstrook asfalt rood
🟥	fietsstrook tegels 200x200x80 rood
🟥	rijbaan geluidsreducerende betonstraatstenen keiformaat Silentio rood
🟥	trottoir straatbakstenen dikformaat bruno
🟥	inrit straatbakstenen dikformaat bruno
▨	inrit betonstraatstenen keiformaat grijs
☐	plantvak
🟨	grasberm
—	molgoot
h	bushalte met haltepaal
⚠	verkeersbord
☼	bestaande lichtmast met nieuw armatuur
✱	nieuwe lichtmast 4,0m
G	glascontainer ondergronds
○	bestaande boom
⊗	boom te kappen

Maten in meters, tenzij anders vermeld. Materiaalmaten in mm, tenzij anders vermeld.
Peilmaten in meters t.o.v. N.A.P., tenzij anders vermeld. Diameters in mm, tenzij anders vermeld

Versie	Datum	Wijziging	Getekend	Beoordeeld

Opdrachtnemer:
Megaborn
techniek met beleid
Postbus 56
4180 BB Waardenburg
tel. 0418-654900
info@megaborn.com
www.megaborn.com

Opdrachtgever:
gemeente Wijdemeren
Rading 1
1231 KB Loosdrecht
tel. +31 35 65 59 595
info@wijdemeren.nl
www.wijdemeren.nl

Project: Herinrichting Nieuw-Loosdrechtsedijk

Onderdeel: Presentatieontwerp
Projectfase: Ontwerptekeningen, versie oktober 2021

Getekend door: MGr
Datum: 05-10-2021
Goedgekeurd door: NAm
Datum: 05-10-2021

Documenttype: Tekening
Blad: 01 van 03
Formaat: 4250x891
Schaal: 1:200
Projectnummer: GWn1801
Besteknummer: -
Status: definitief
Tekeningnummer: GWn1801-501a