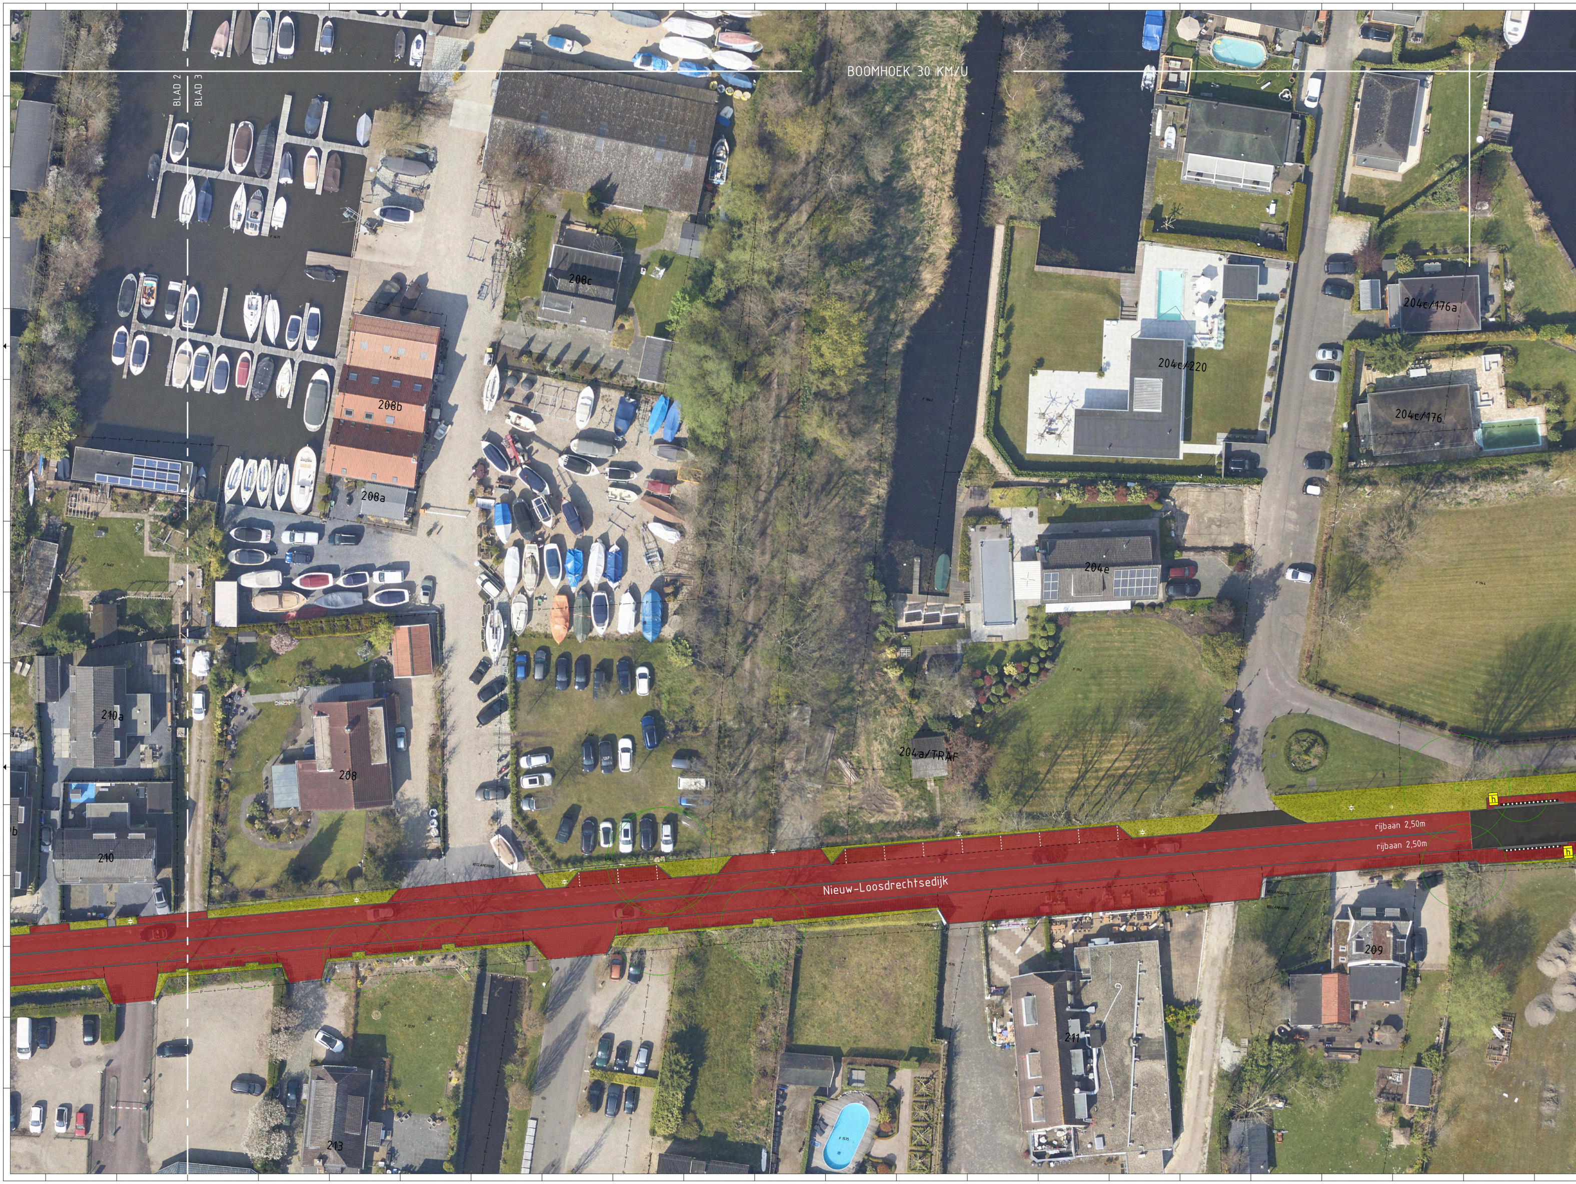
BOOMHOEK 30 KM/U
BLAD 2
BLAD 3
208c
208b
208a
208
210a
210
b
204c/176a
204c/220
204c/176
204e
204a/TRAF
rijbaan 2,50m
rijbaan 2,50m
Nieuw-Loosdrechtsedijk
209
211
213

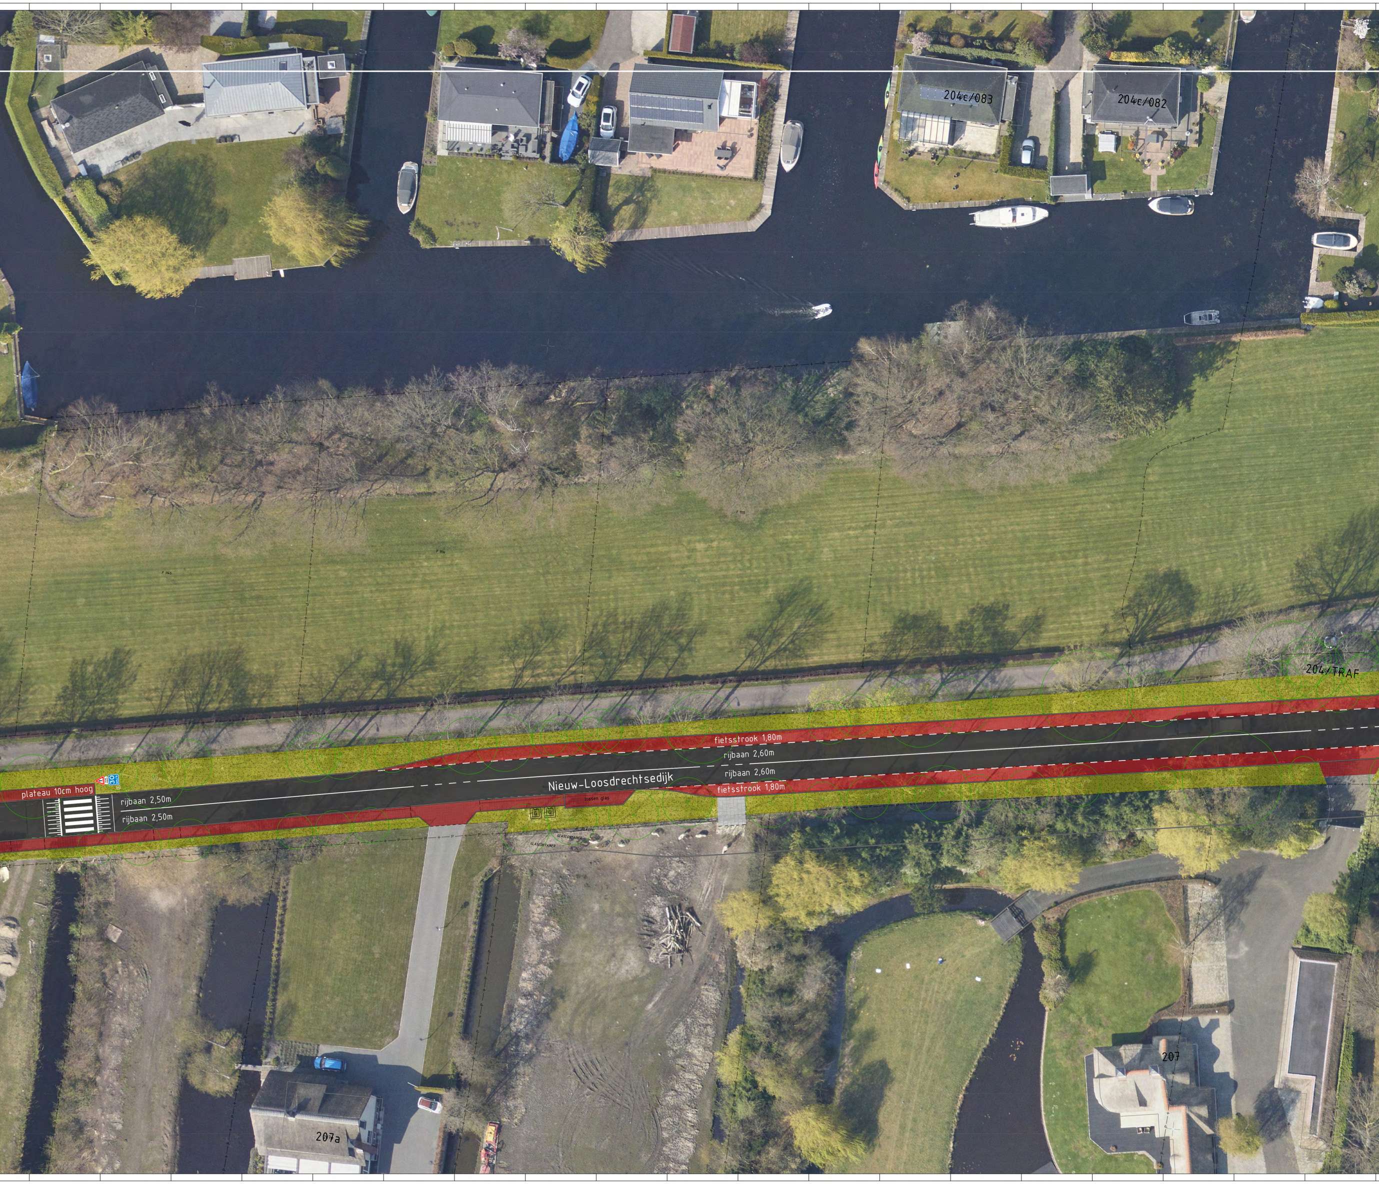
204c/083
204c/082
204/TRAF
fietsstrook 1,80m
rijbaan 2,60m
rijbaan 2,60m
fietsstrook 1,80m
Nieuw-Loosdrechtsedijk
plateau 10cm hoog
30
rijbaan 2,50m
rijbaan 2,50m
lossen glas
PLASTIC
GLASCONTAINER
GLASCONTAINER
207
207a

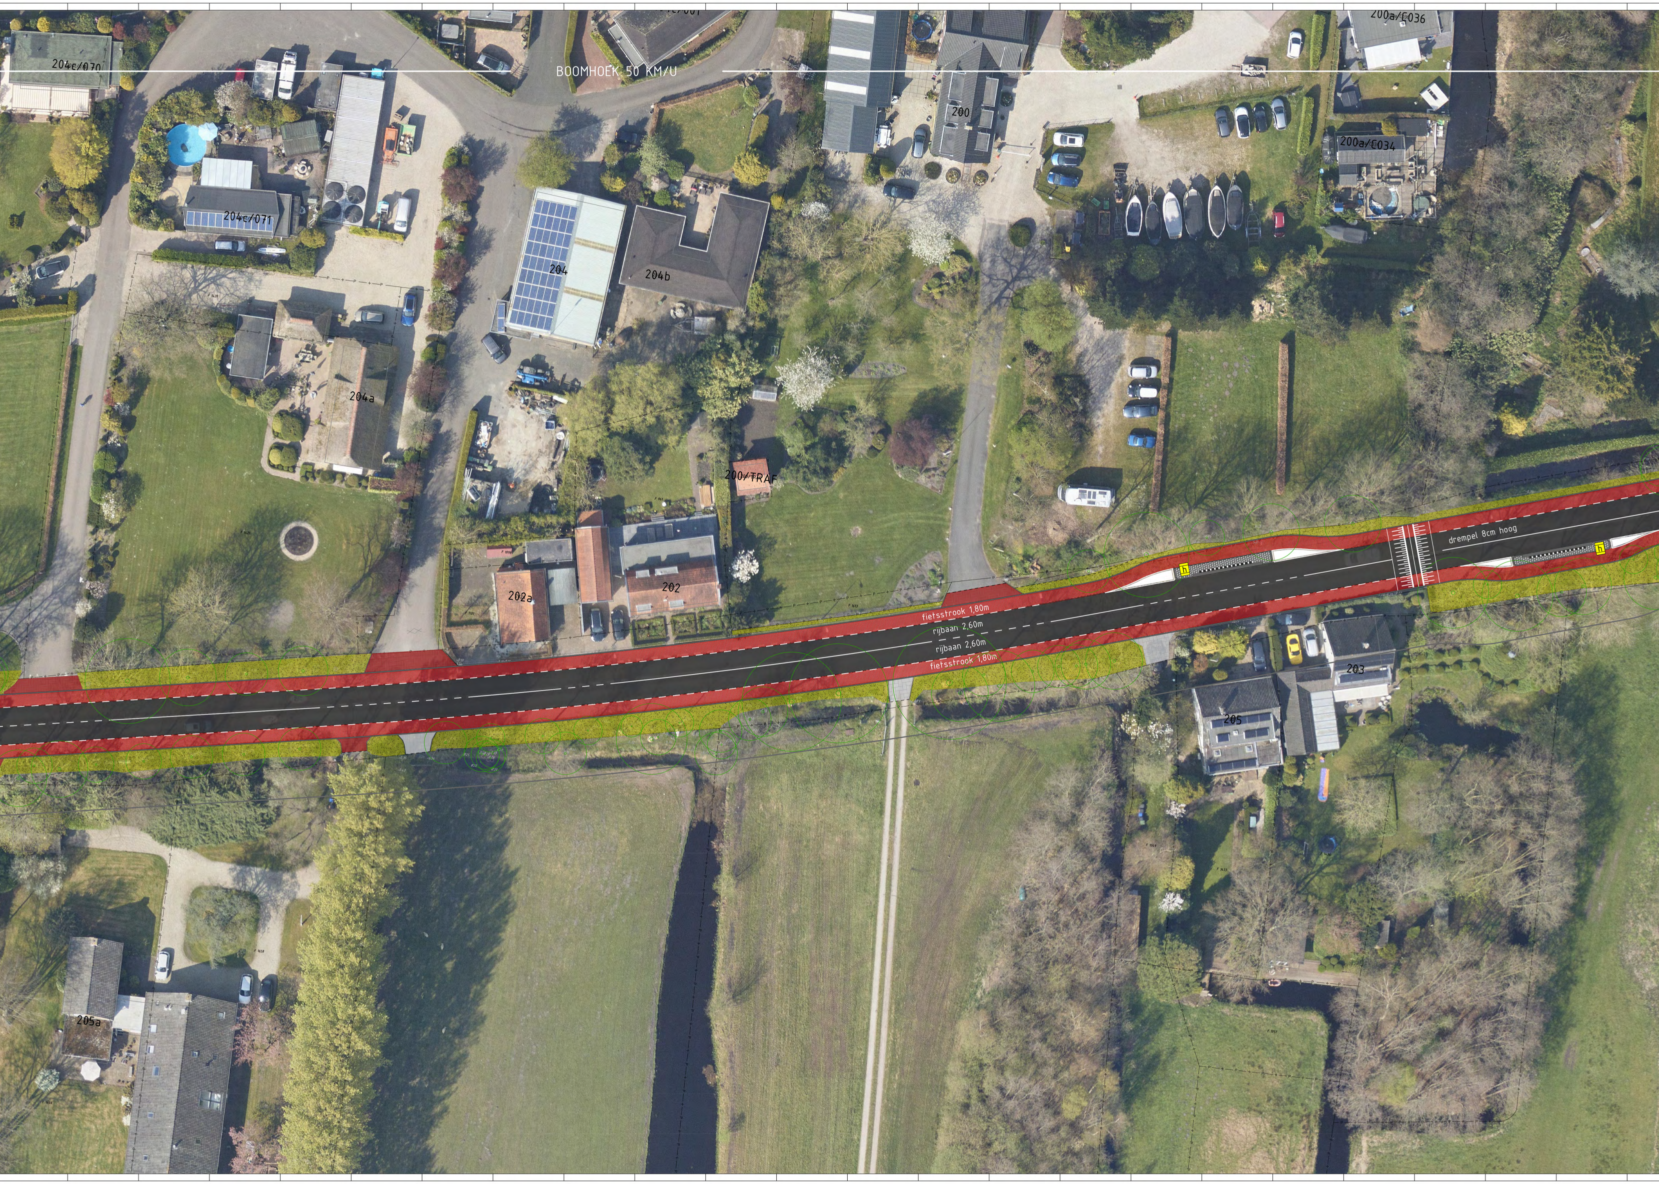
204c/070
BOOMHOEK 50 KM/U
200a/C036
200
200a/C034
204c/071
204
204b
204a
200/TRAF
202a
202
fietsstrook 1,80m
rijbaan 2,60m
rijbaan 2,60m
fietsstrook 1,80m
drempel 8cm hoog
203
205
205a

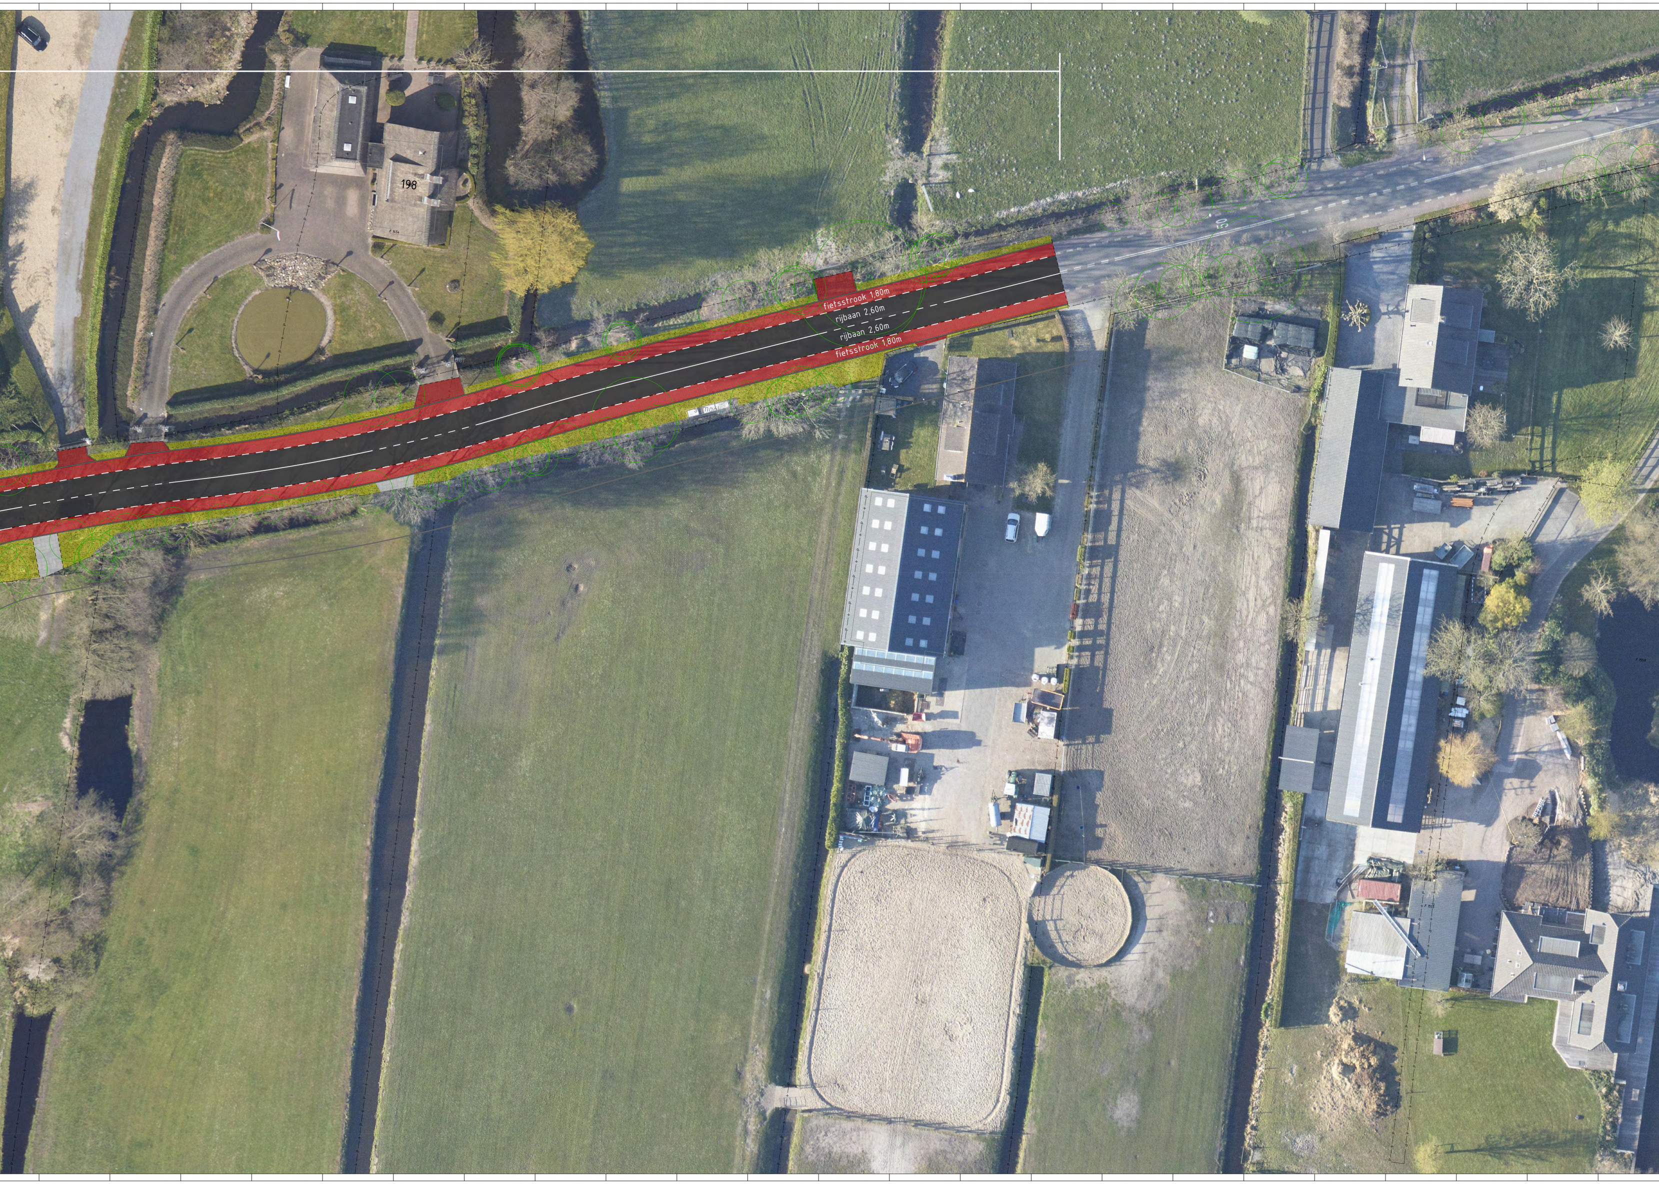
198
fietsstrook 1,80m
rijbaan 2,60m
rijbaan 2,60m
fietsstrook 1,80m
50

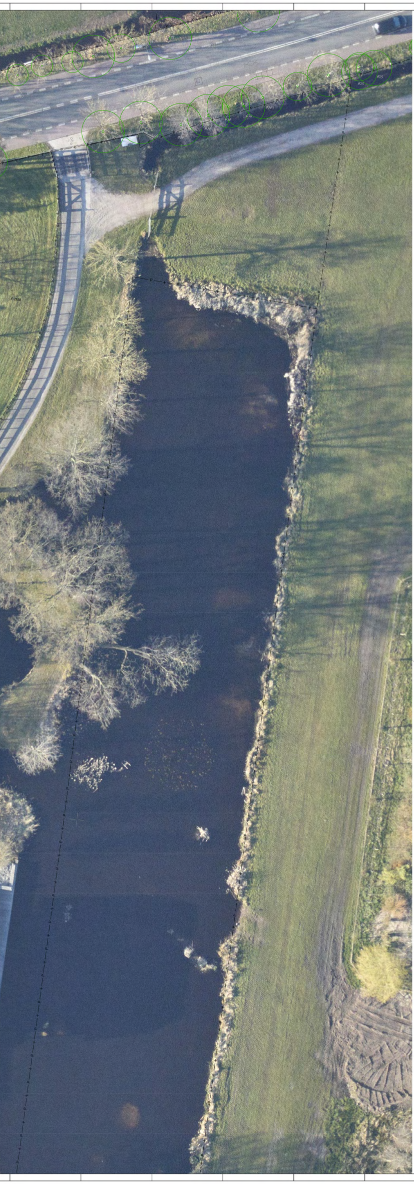

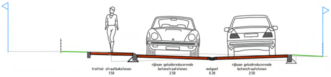
trottoir straatbakstenen
1.50
rijbaan geluidsreducerende
betonstraatstenen
2.50
molgoot
0.30
rijbaan geluidreducerende
betonstraatstenen
2.50

PROFIEL BOOMHOEK 30 KM/U

SCHAAL 1 : 50

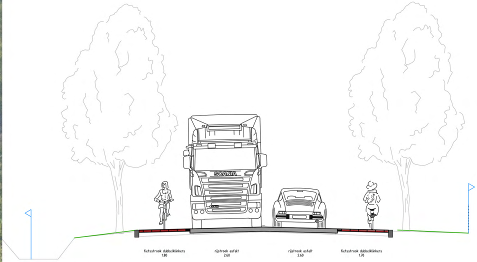
SCANIA
fietsstrook dubbelklinkers
1.80
rijstrook asfalt
2.60
rijstrook asfalt
2.60
fietsstrook dubbelklinkers
1.70

Profiel Boomhoek 50km/u

SCHAAL 1 : 50

Legenda

■	rijbaan asfalt zwart
🟥	fietsstrook asfalt rood
🟥	fietsstrook tegels 200x200x80 rood
🟥	rijbaan geluidsreducerende betonstraatstenen keiformaat Silentio rood
🟥	trottoir straatbakstenen dikformaat bruno
🟥	inrit straatbakstenen dikformaat bruno
▨	inrit betonstraatstenen keiformaat grijs
☐	plantvak
▨	grasberm
—	molgoot
h	bushalte met haltepaal
⚠	verkeersbord
☼	bestaande lichtmast met nieuw armatuur
✱	nieuwe lichtmast 4,0m
G	glascontainer ondergronds
○	bestaande boom
⊗	boom te kappen

Maten in meters, tenzij anders vermeld. Materiaalmaten in mm, tenzij anders vermeld.
Peilmaten in meters t.o.v. N.A.P., tenzij anders vermeld. Diameters in mm, tenzij anders vermeld

Versie	Datum	Wijziging	Getekend	Beoordeeld

Opdrachtnemer:
Megaborn
techniek met beleid

Postbus 56
4180 BB Waardenburg
tel. 0418-654900
info@megaborn.com
www.megaborn.com

Opdrachtgever:
gemeente Wijdemeren

Rading 1
1231 KB Loosdrecht
tel. +31 35 65 59 595
info@wijdemeren.nl
www.wijdemeren.nl

Project: Herinrichting Nieuw-Loosdrechtsedijk

Onderdeel: Presentatieontwerp
Projectfase: Ontwerptekeningen, versie oktober 2021

Documenttype: Tekening
Blad 03 van 03
Formaat: 4250x891
Schaal: 1:200
Projectnummer: GWn1801
Besteknummer: -

Getekend door: MGr
Datum: 05-10-2021
Goedgekeurd door: NAm
Datum: 05-10-2021
Status: definitief
Tekeningnummer: GWn1801-501c