



Overzicht Kortenhof

- Legenda**
- Bestaand:
 - Ondergrond (BG1)
 - Kadaster
 - Boom verwijderen, noodzaak n.t.b.
 - Nieuw:
 - Kantverharding rijbaan
 - Kantverharding trottoir
 - Parkeervak scheiding
 - Damwandconstructie


Dwarsprofiel DP-01 t.o.v. as MHV001 Schaal 1:200

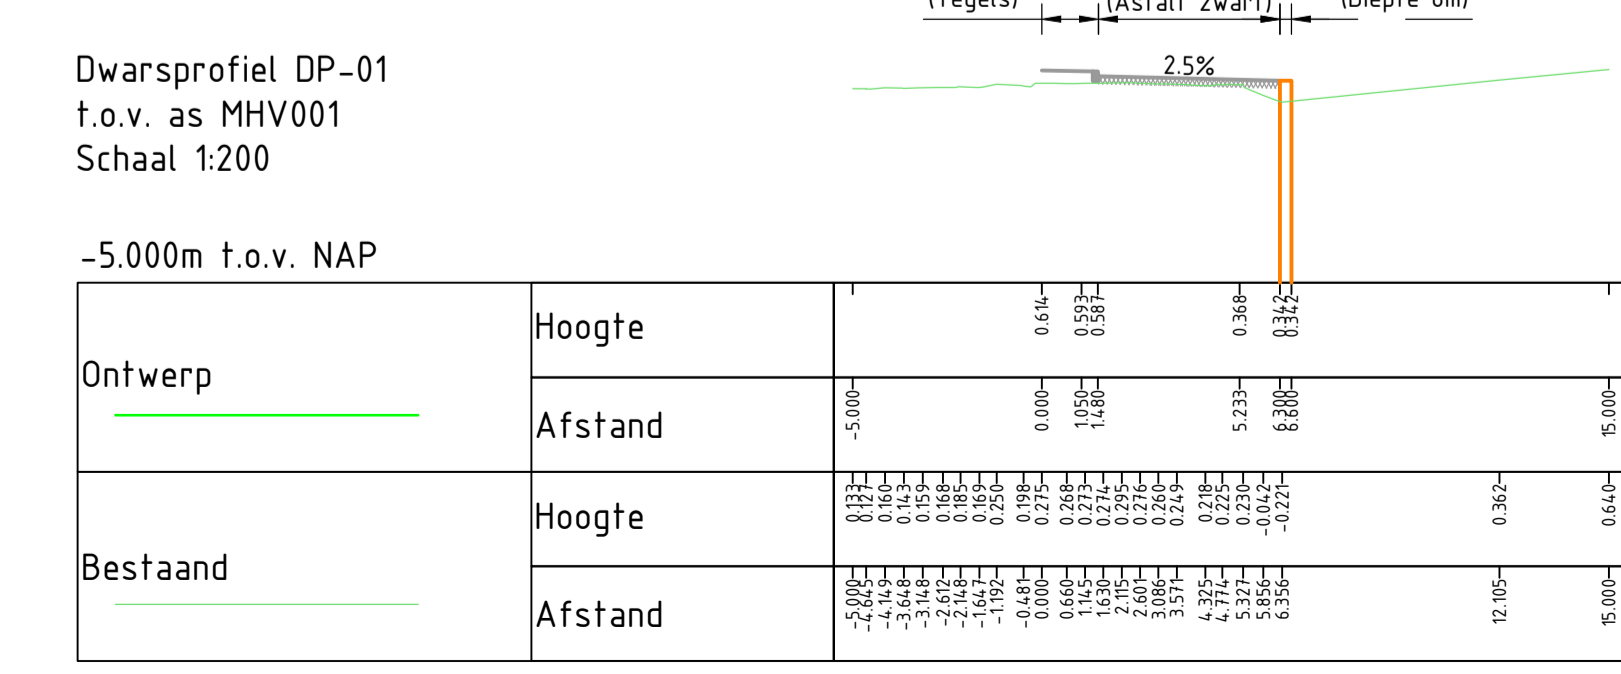


Dwarsprofiel DP-02 t.o.v. as MHV001 Schaal 1:200

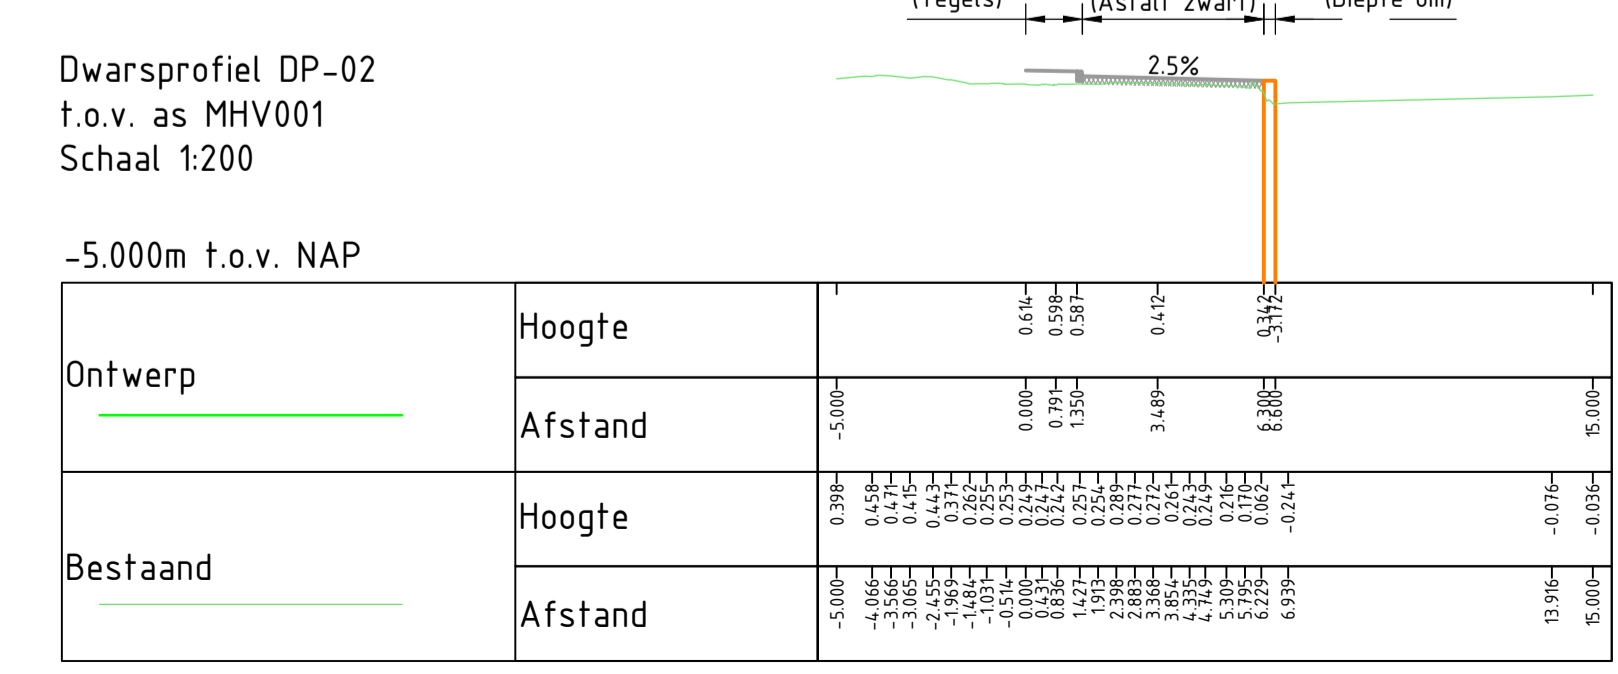

Dwarsprofiel DP-03 t.o.v. as MHV001 Schaal 1:200

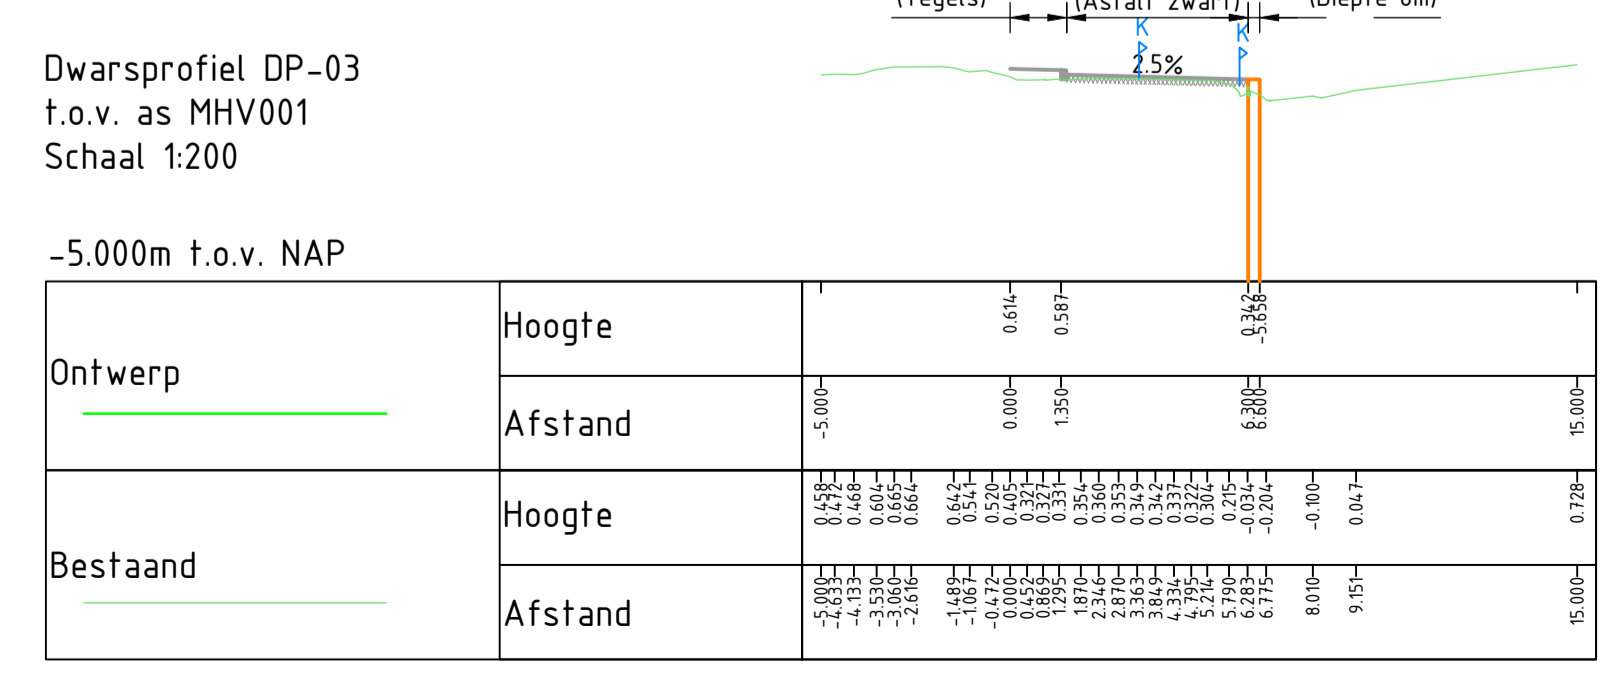

Dwarsprofiel DP-04 t.o.v. as MHV001 Schaal 1:200

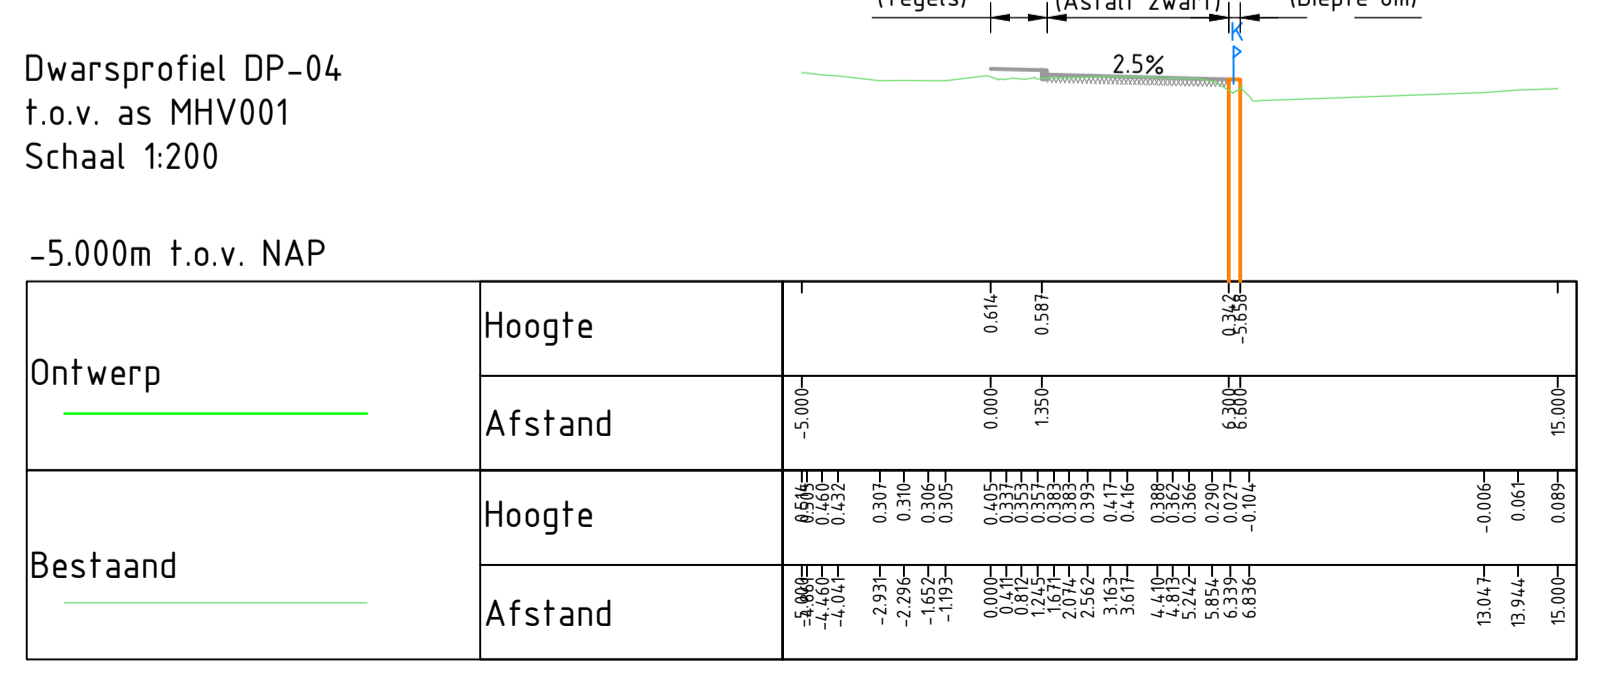

Opmerkingen:

Maten in meters, tenzij anders vermeld
Maten in meters t.o.v. NAP

Revisie	Tussentijdse uitgave	Nieuw	PKW	PKW	PKW	16-10-2020
01	01	01	01	01	01	01

Gemeente Wijdemeren

Haalbaarheidsonderzoek Kortenhof

Referentie ontwerp t.b.v. haalbaarheidsonderzoek Nieuw trottoir Emmaweg, nieuwe parkeerplaatsen Aanvulling n.a.v. bomenoverleg met Martin Tijdgat

