

ZUYDOEVER - RECEPTIEGEBOUW

MARC PROSMAN ARCHITECTEN

20.12.2021







marc prosman architecten bv
overtoom 197 1054 ht amsterdam +31 (0)20.489 20 99
architecten@prosman.nl www.prosman.nl

projectnr. 412	project Zuydoever
schaal 1:2000	opdrachtgever Mijnden BV
formaat A2	onderwerp situatie Zuydoever
datum 20.12.2021	gewijzigd

0.0

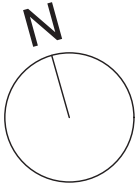

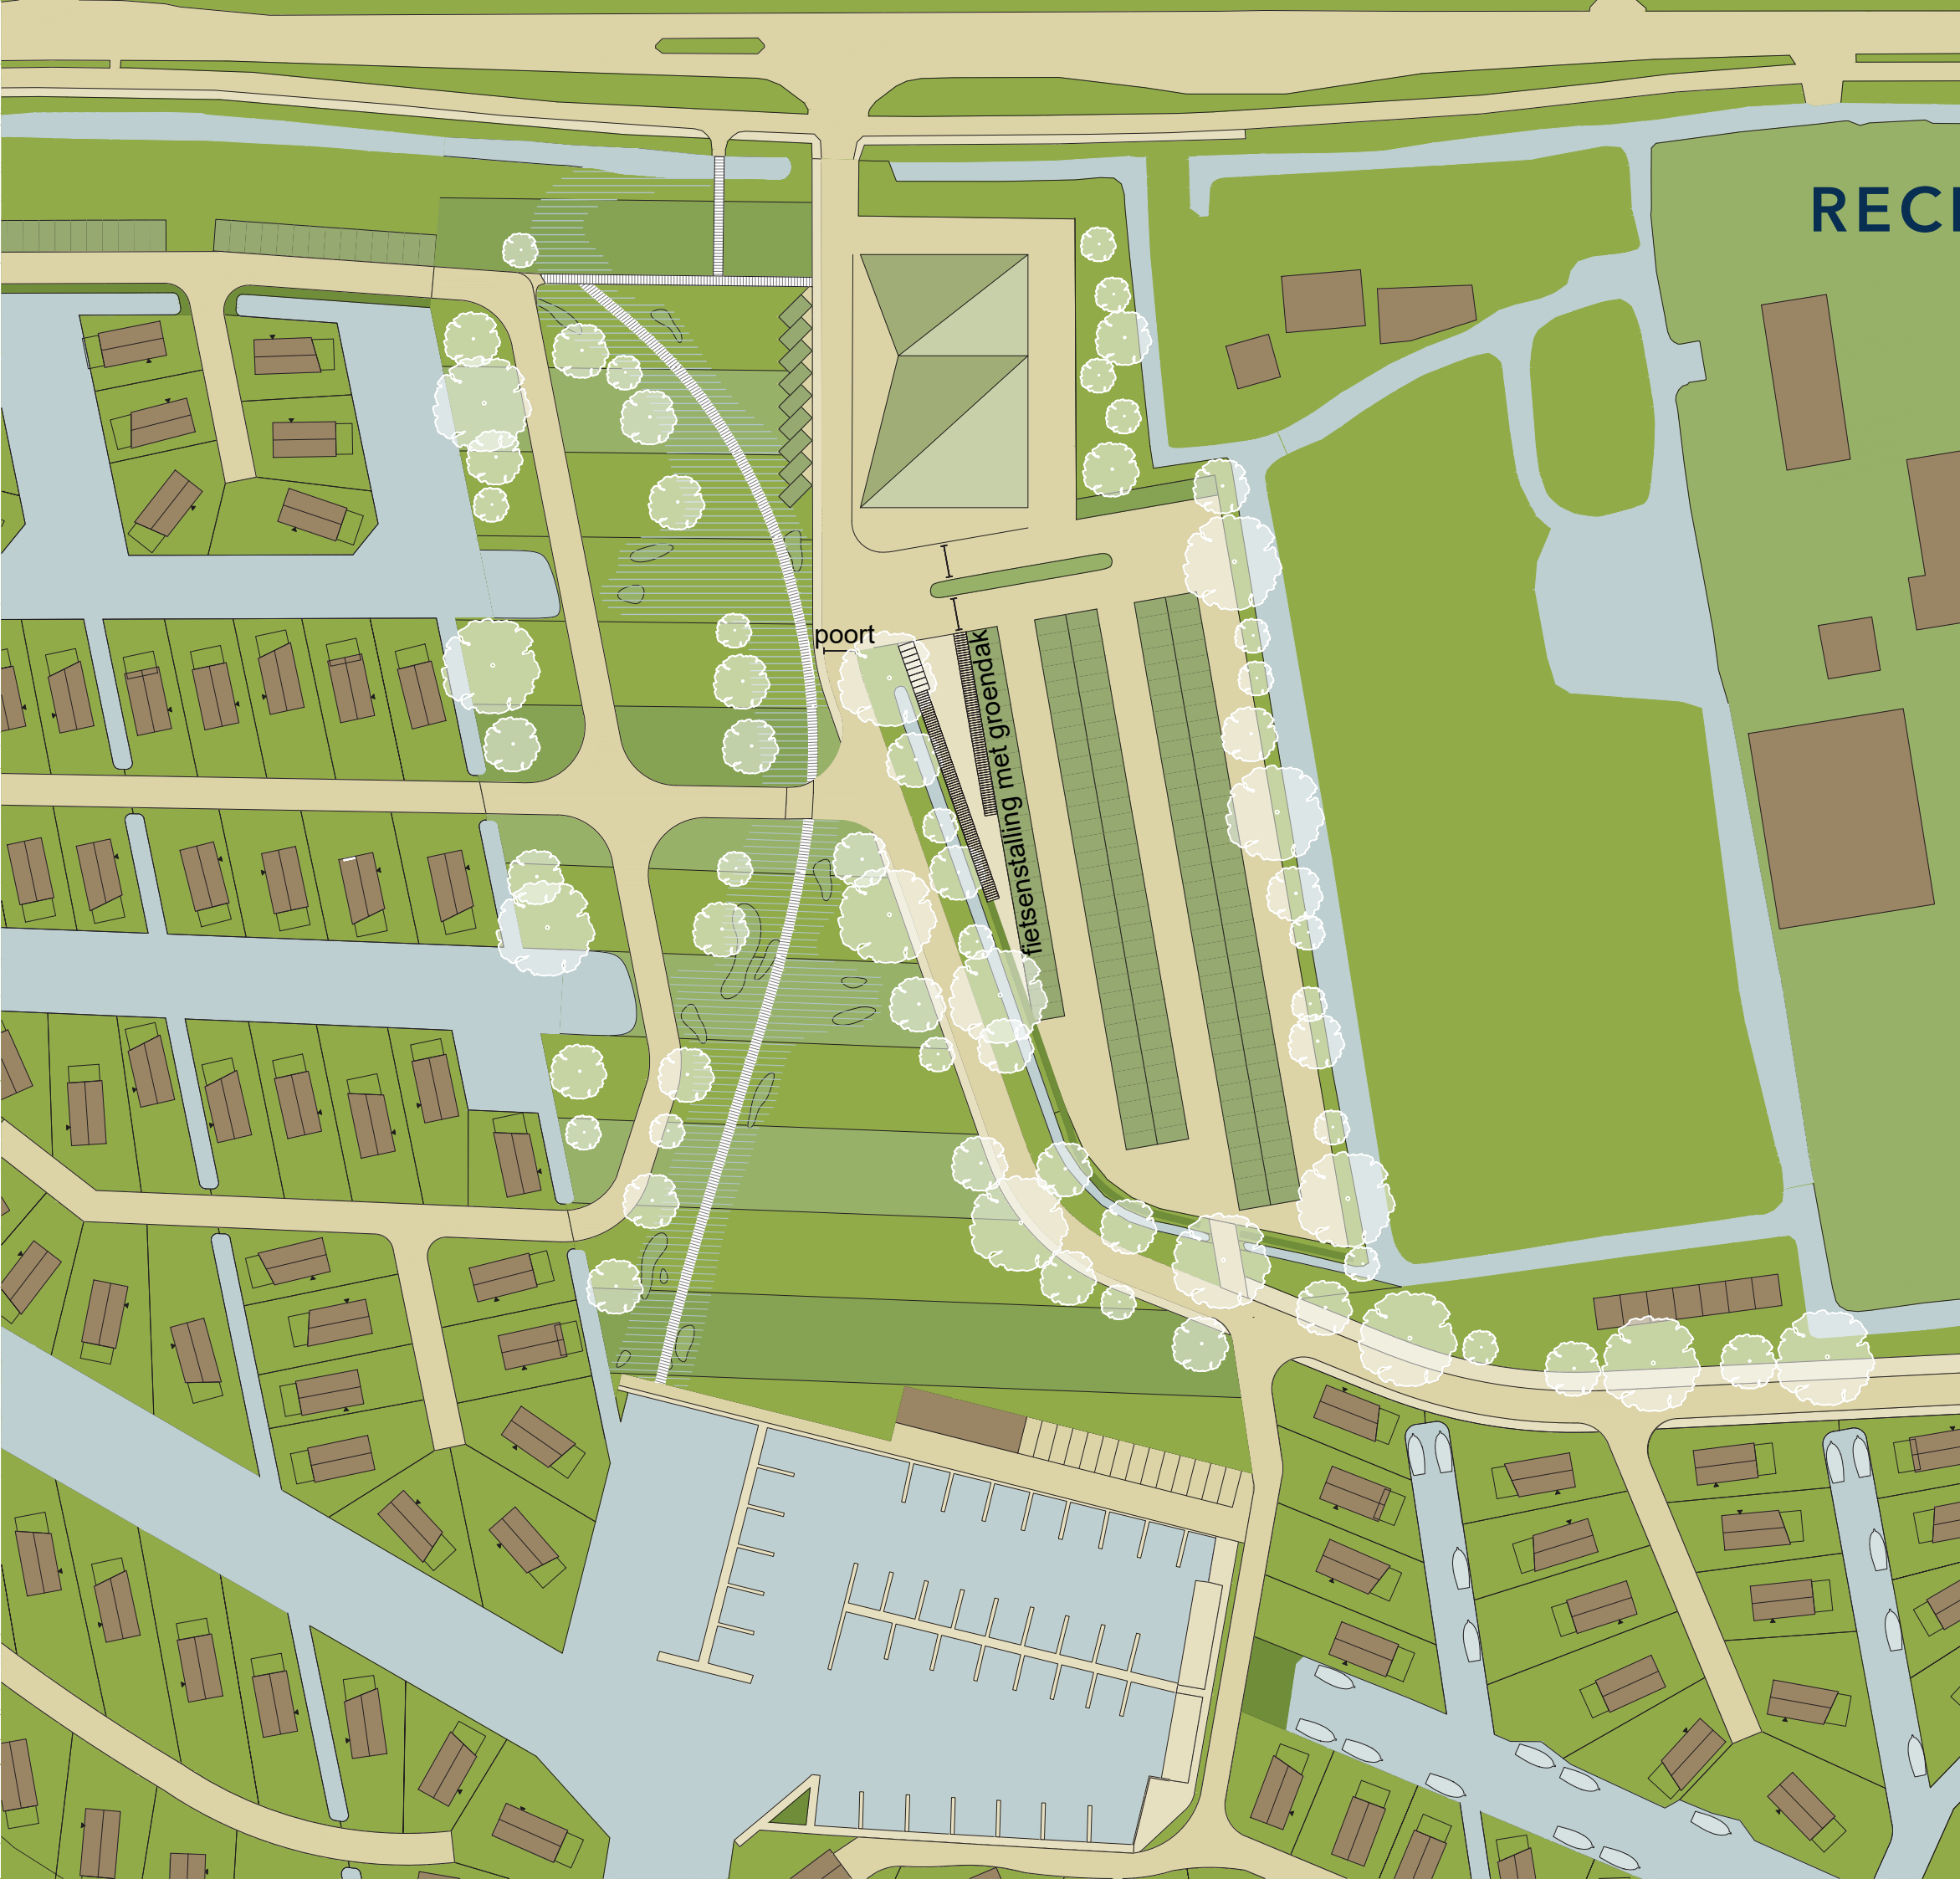

RECEPTIEGEBOUW

ENTREEGEBIED




marc prosman architecten bv
overtoom 197 1054 ht amsterdam +31 (0)20.489 20 99
architecten@prosman.nl www.prosman.nl

projectnr. 412	project Zuydoever
schaal 1:1000	opdrachtgever Mijnden BV
formaat A3	onderwerp entreegebied
datum 20.12.2021	gewijzigd

0.0

RECEPTIEGEBOUW

BEGANE GROND

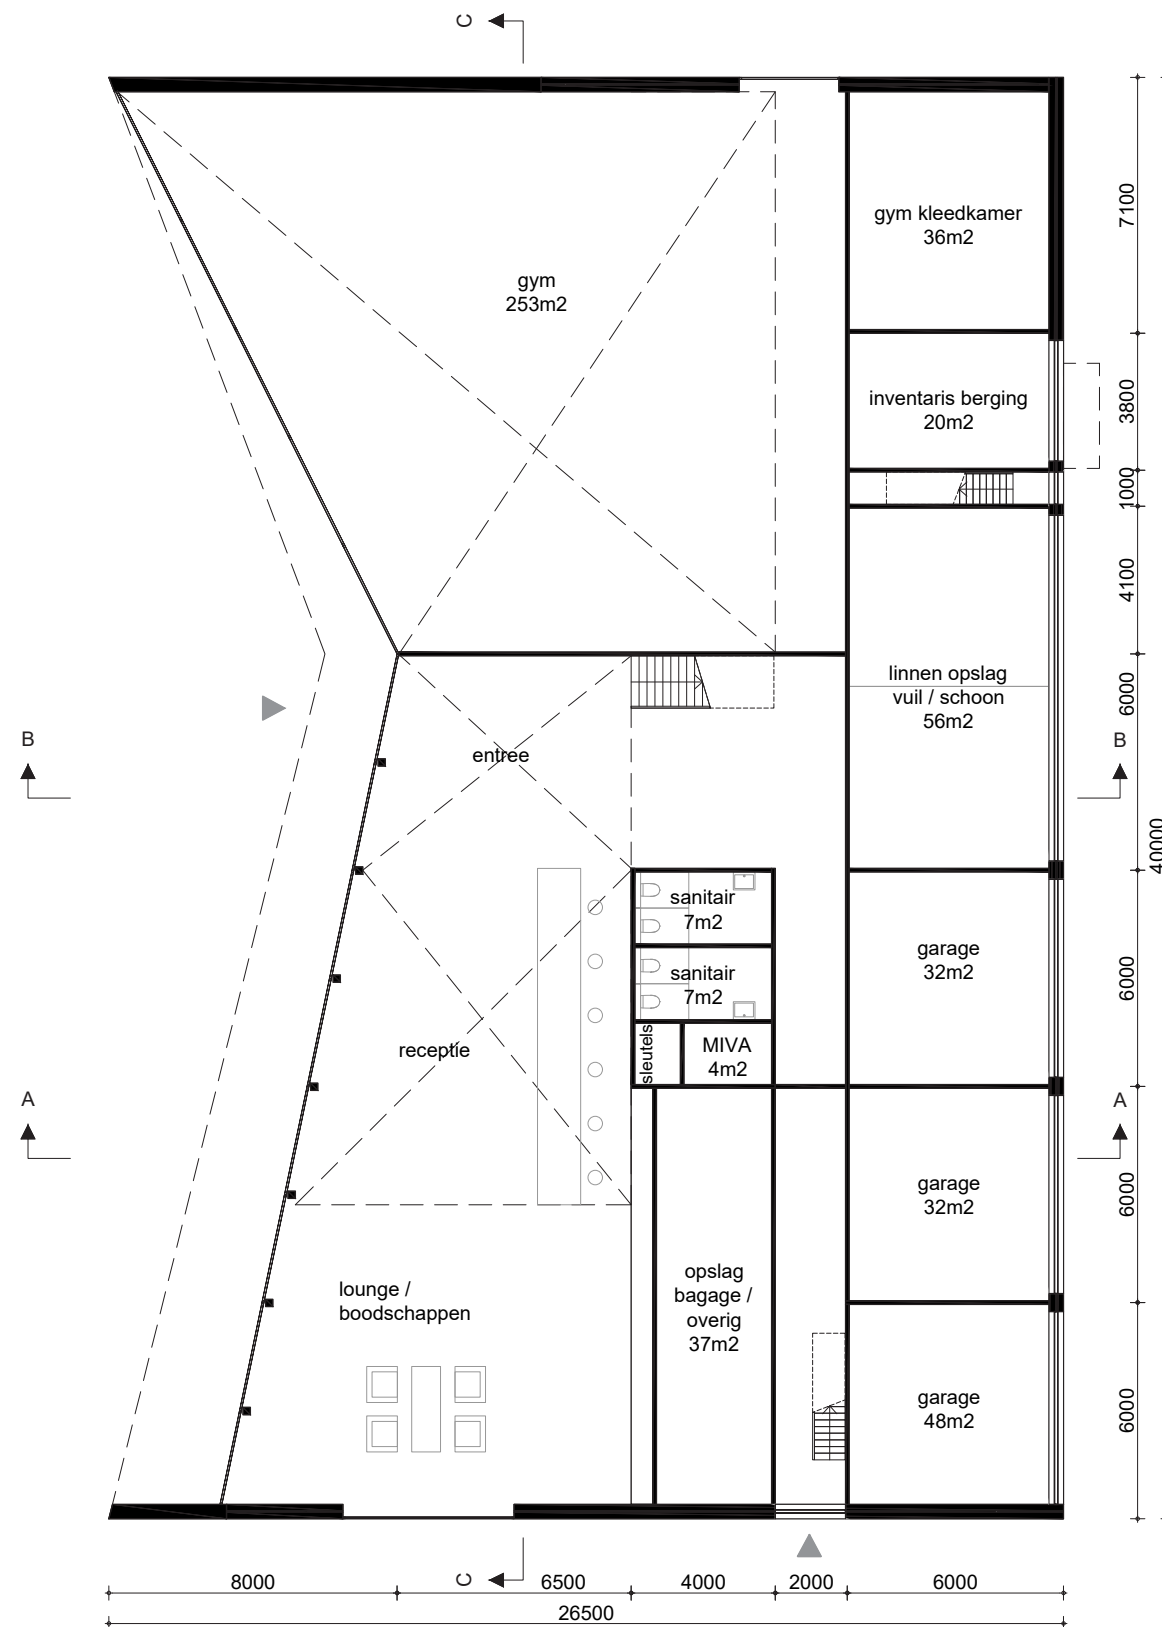

begane grond


opslag gevaarlijke middelen opgenomen in losstaand gebouw

marc prosman architecten bv
overtoom 197 1054 ht amsterdam +31 (0)20.489 20 99
architecten@prosman.nl www.prosman.nl

projectnr. 412	project Zuydoever	1.0
schaal 1:200	opdrachtgever Mijnden bv.	
formaat A3	onderwerp begane grond	
datum 20.12.2021	gewijzigd	

RECEPTIEGEBOUW

EERSTE VERDIEPING

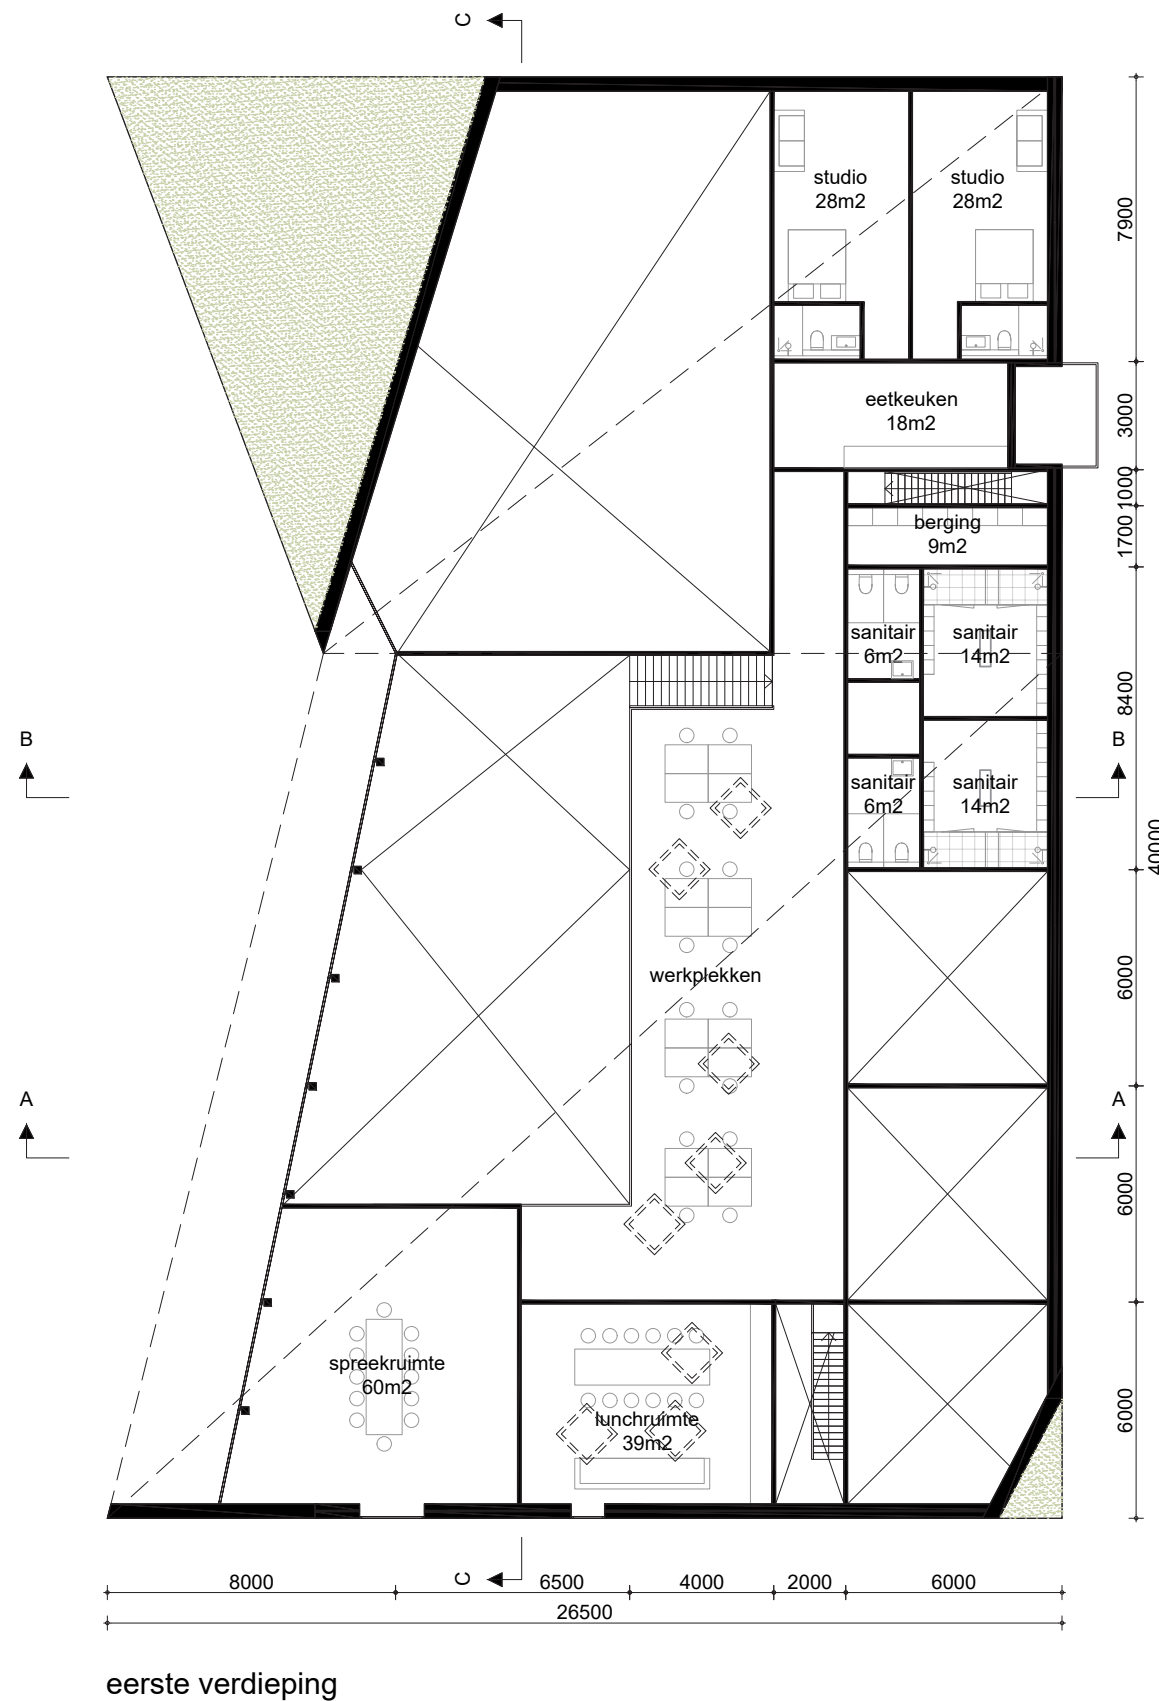


eerste verdieping

marc prosman architecten bv
 overtoom 197 1054 ht amsterdam +31 (0)20.489 20 99
 architecten@prosman.nl www.prosman.nl

projectnr. 412	project Zuydoever	1.1
schaal 1:200	opdrachtgever Mijnden bv.	
formaat A3	onderwerp 1e verdieping	
datum 20.12.2021	gewijzigd	


RECEPTIEGEBOUW

DAKAANZICHT

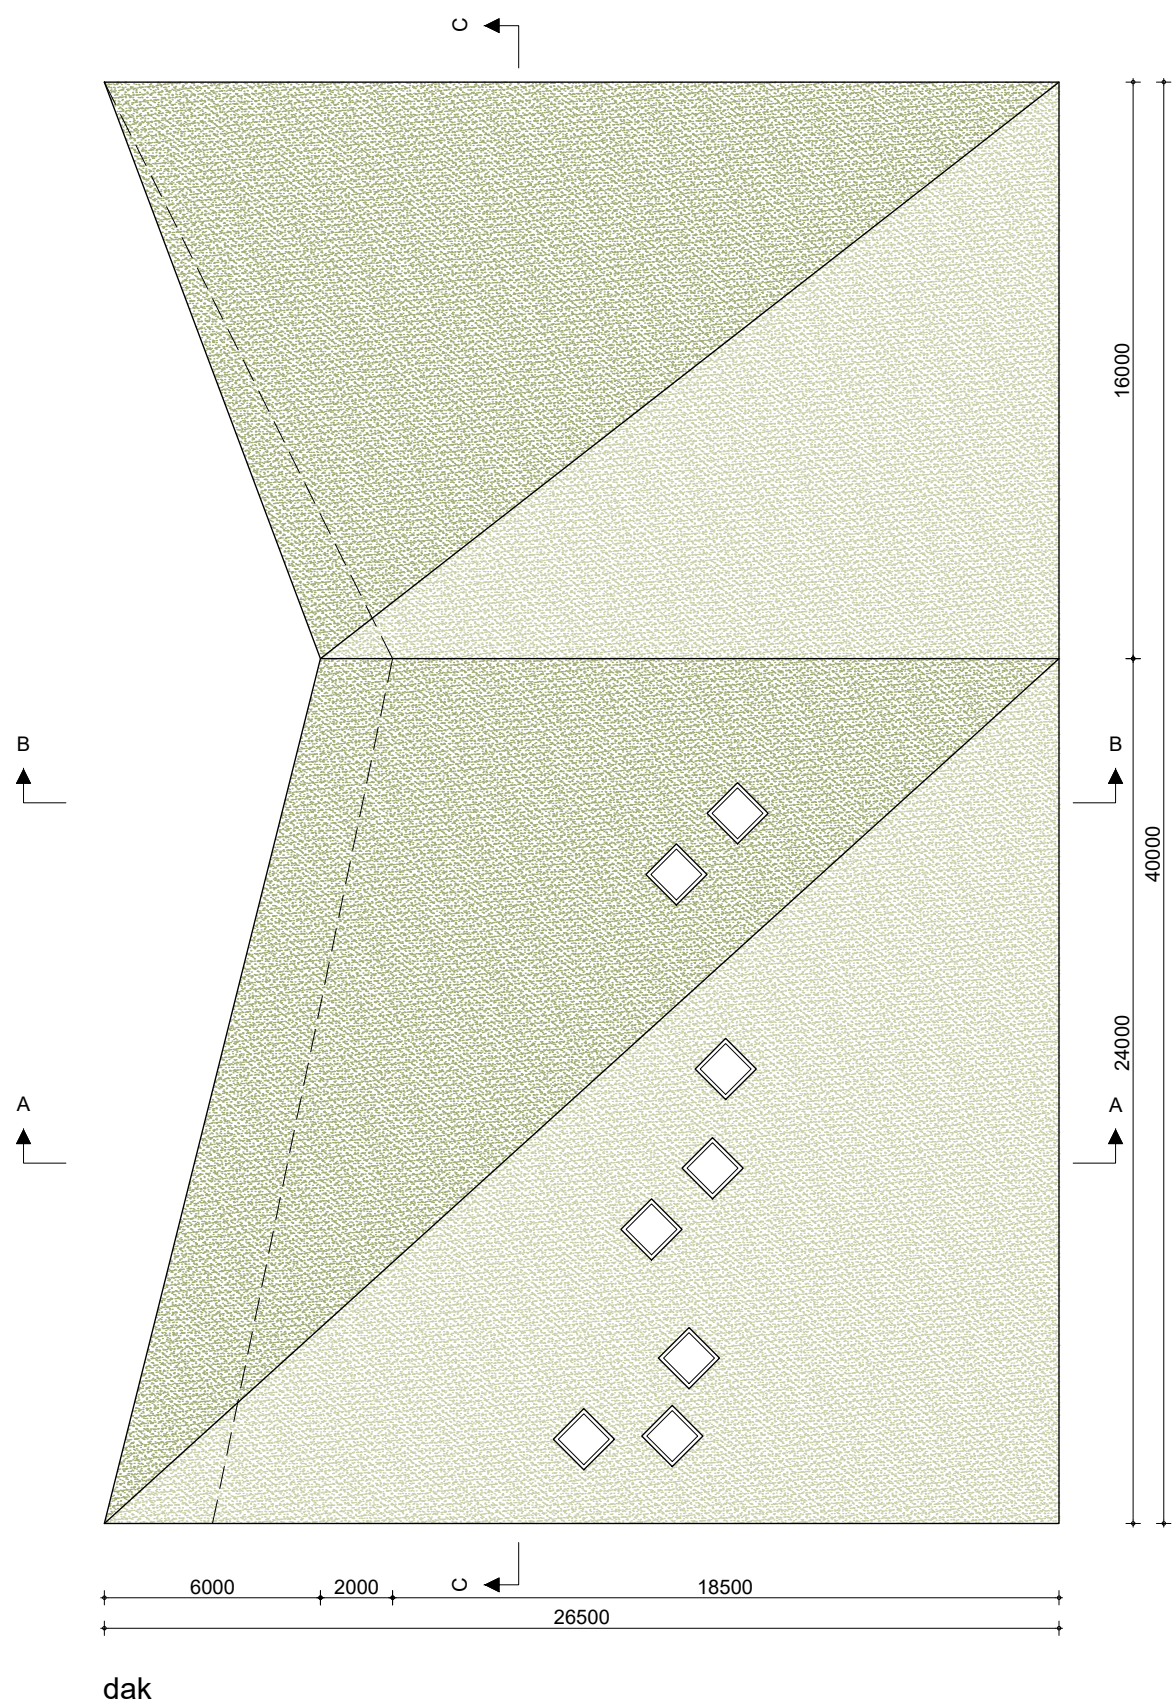


RECEPTIEGEBOUW

AANZICHTEN

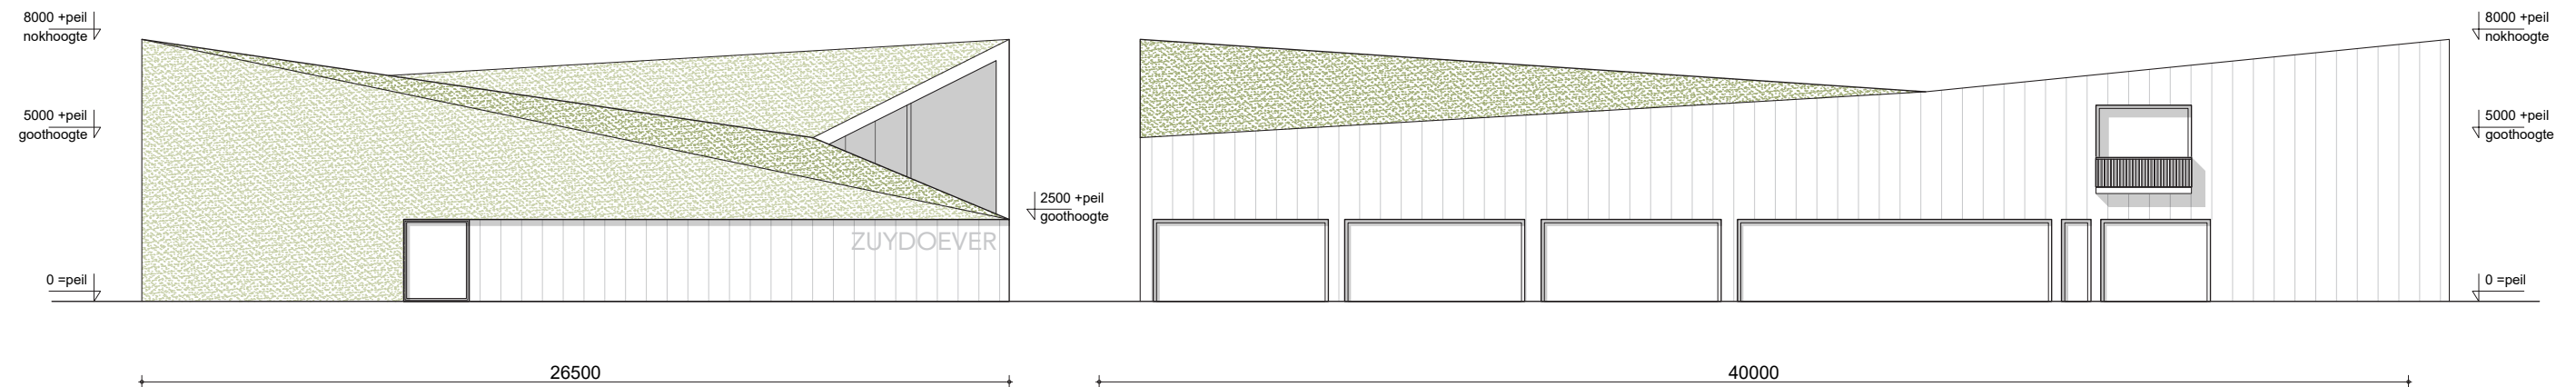

noord aanzicht

oost aanzicht

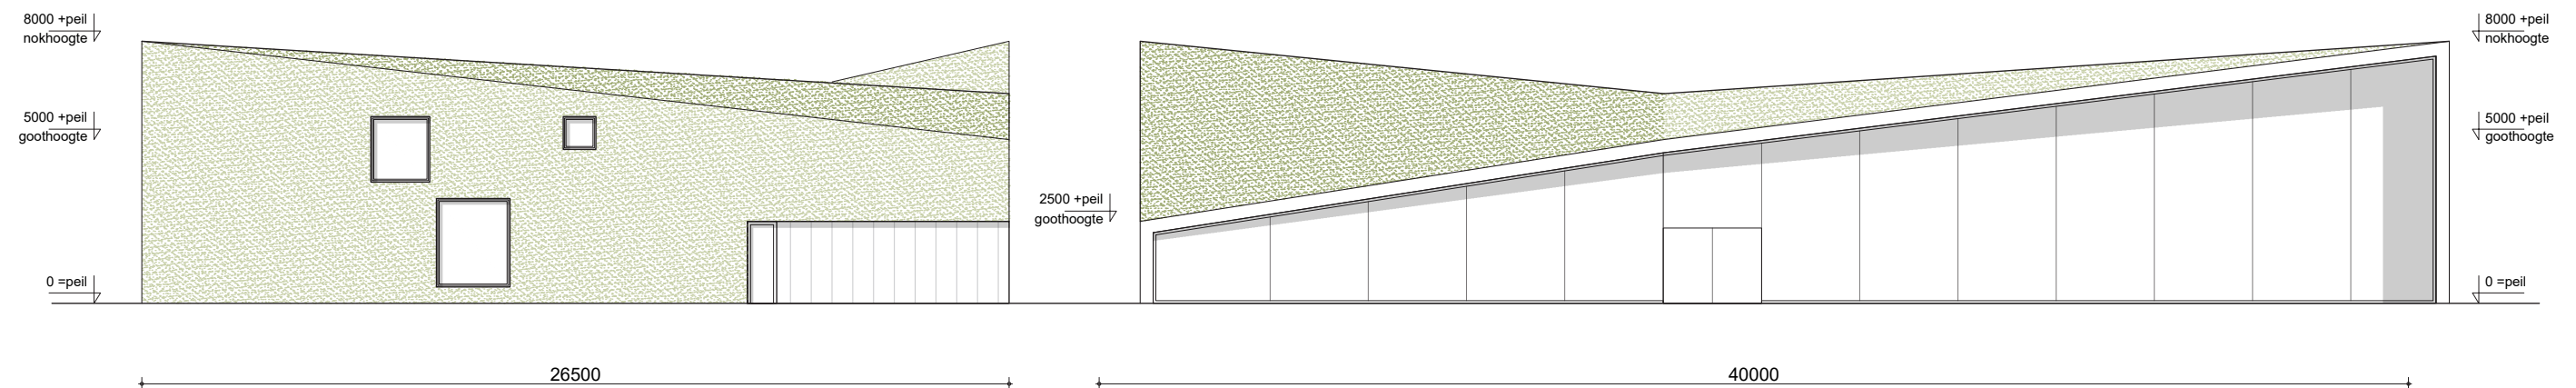

zuid aanzicht


west aanzicht

marc prosman architecten bv
overtoom 197 1054 ht amsterdam +31 (0)20.489 20 99
architecten@prosman.nl www.prosman.nl


projectnr. 412	project Zuydoever	2.0
schaal 1:200	opdrachtgever Mijnden bv.	
formaat A3	onderwerp gevels	
datum 20.12.2021	gewijzigd	

RECEPTIEGEBOUW


DOORSNEDEN

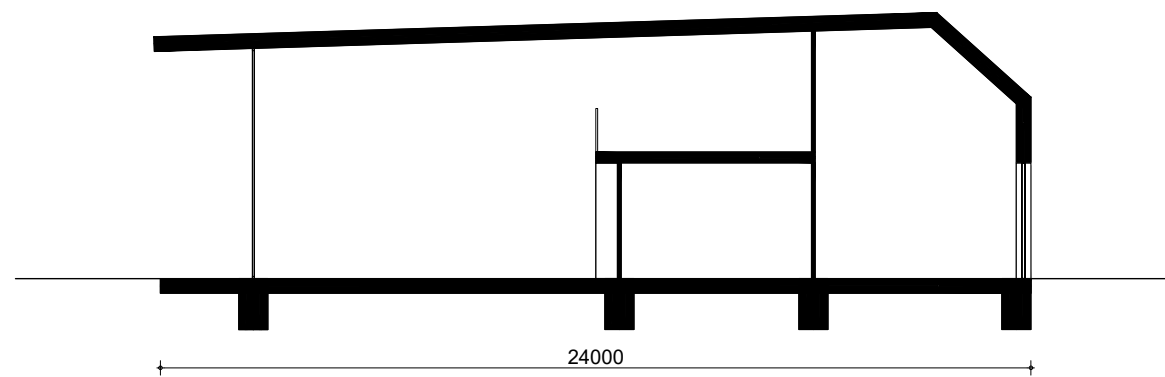

doorsnede A-A

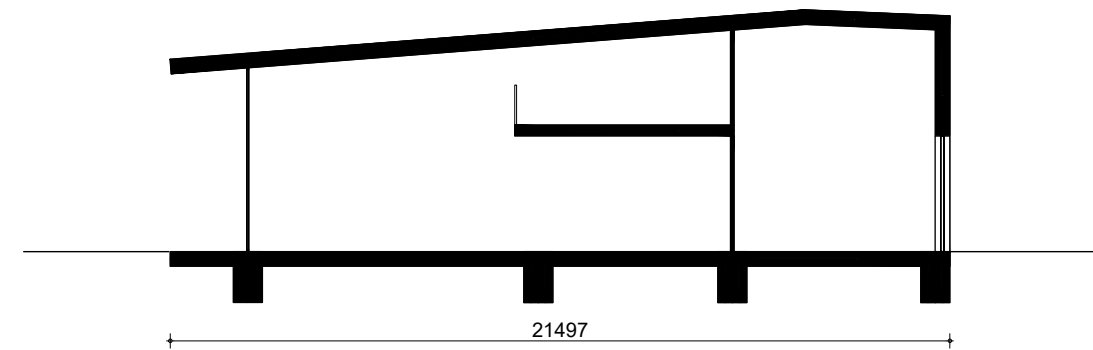

doorsnede B-B

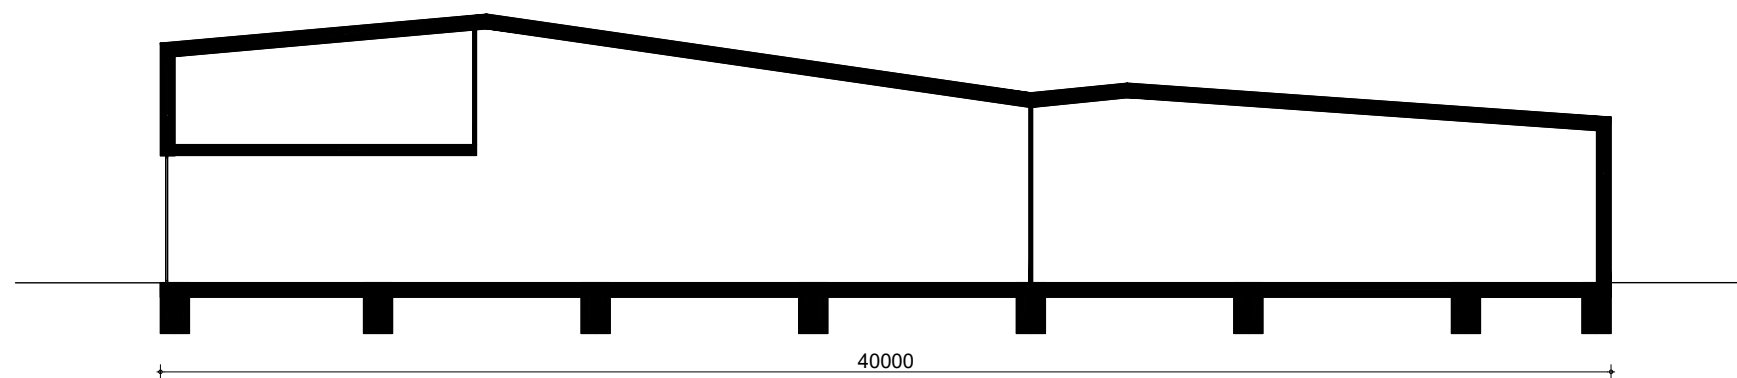

doorsnede C-C

marc prosman architecten bv
overtoom 197 1054 ht amsterdam +31 (0)20.489 20 99
architecten@prosman.nl www.prosman.nl

projectnr. 412	project Zuydoever	3.0
schaal 1:200	opdrachtgever Mijnden bv.	
formaat A3	onderwerp doorsneden	
datum 20.12.2021	gewijzigd	

RECEPTIEGEBOUW

VISUAL



RECEPTIEGEBOUW

VISUAL





ZUYDOEVER - RECEPTIEGEBOUW

MARC PROSMAN ARCHITECTEN

20.12.2021