



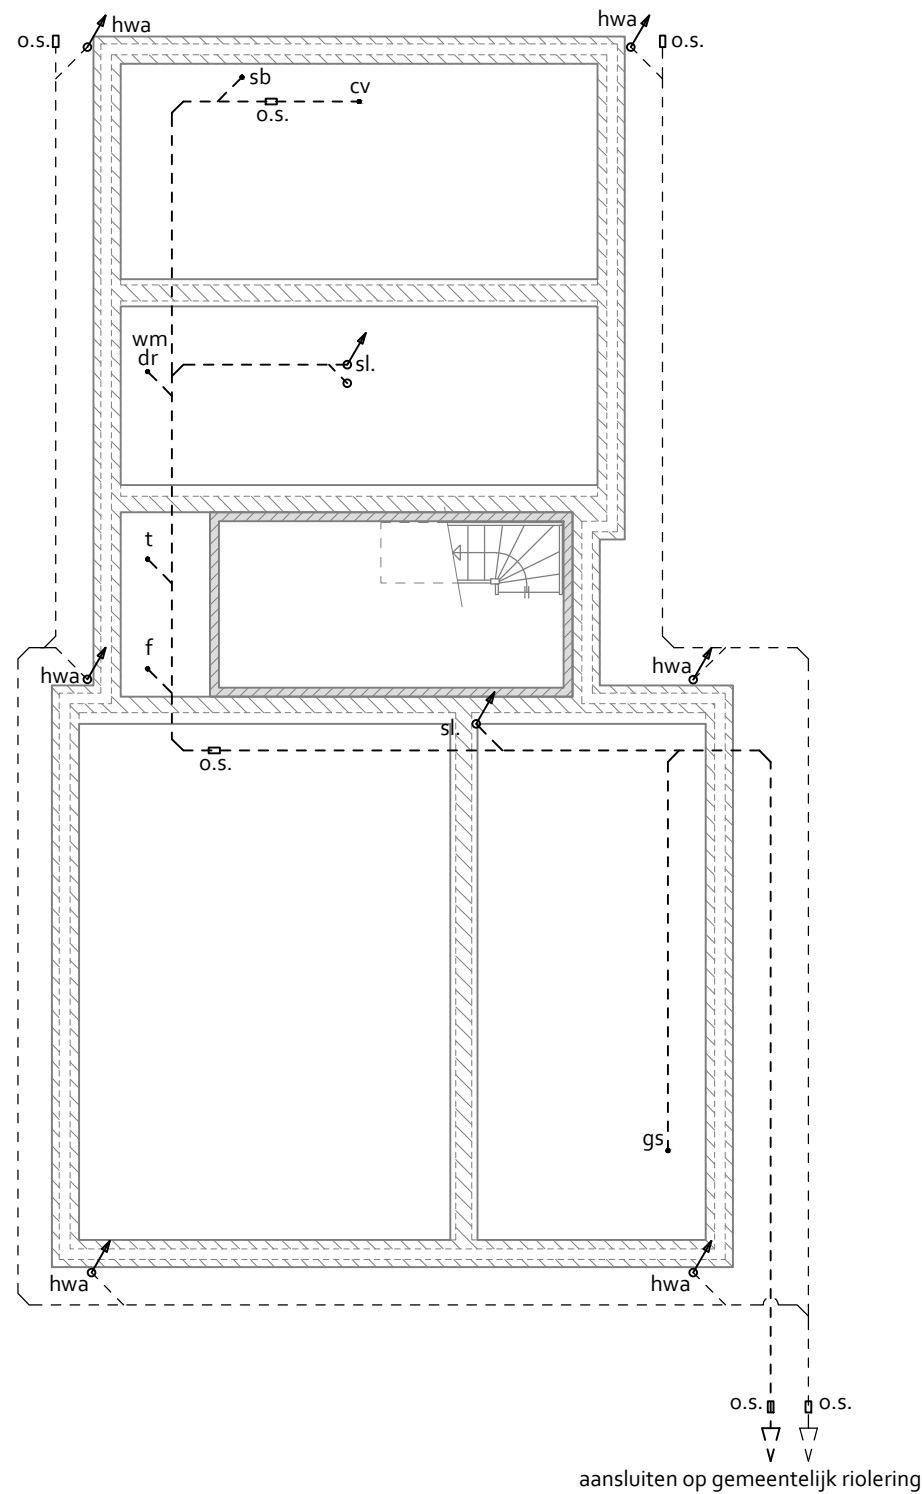

kelder

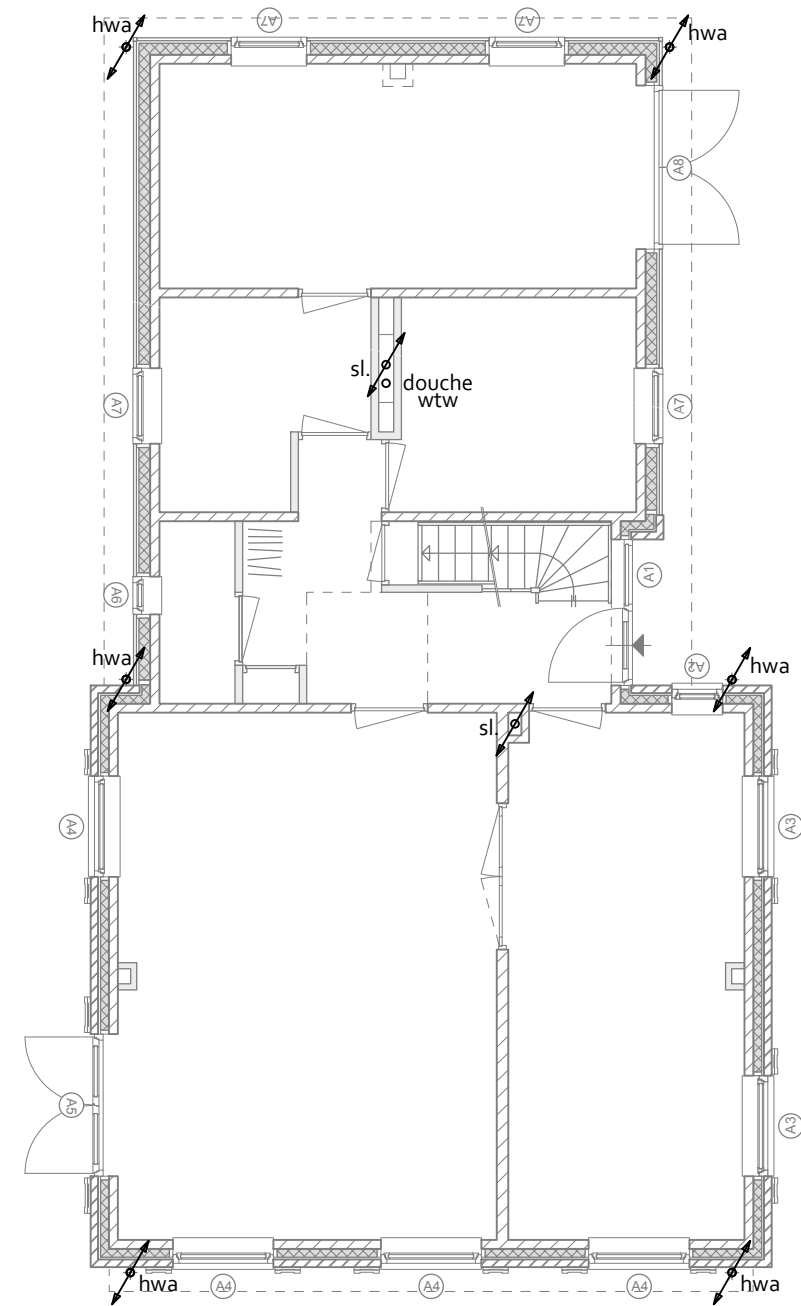

begane grond

- ontl. ontluchting
- sl. standleiding
- b. bad
- d. douche
- wt. wastafel
- t. toilet
- gs. gootsteen
- wm. wasmachine
- dr. droger
- hwa. hemelwaterafvoer
- os. onstoppingsstuk

de Haan Architectuur


Laarderweg 73
3755 AM Eemnes
035 5337560
info@dehaanarchitectuur.nl
www.dehaanarchitectuur.nl

project
onderwerp
projectnummer
projectfase


Woning Moleneind 7-b te Kortenhoef
Principe riolering kelder & begane grond
1507-1
AO (Aanvraag Omgevingsvergunning)

formaat
schaal
datum
wijziging
tekeningnummer

A3
1:100
02-12-2016
-
3.606A

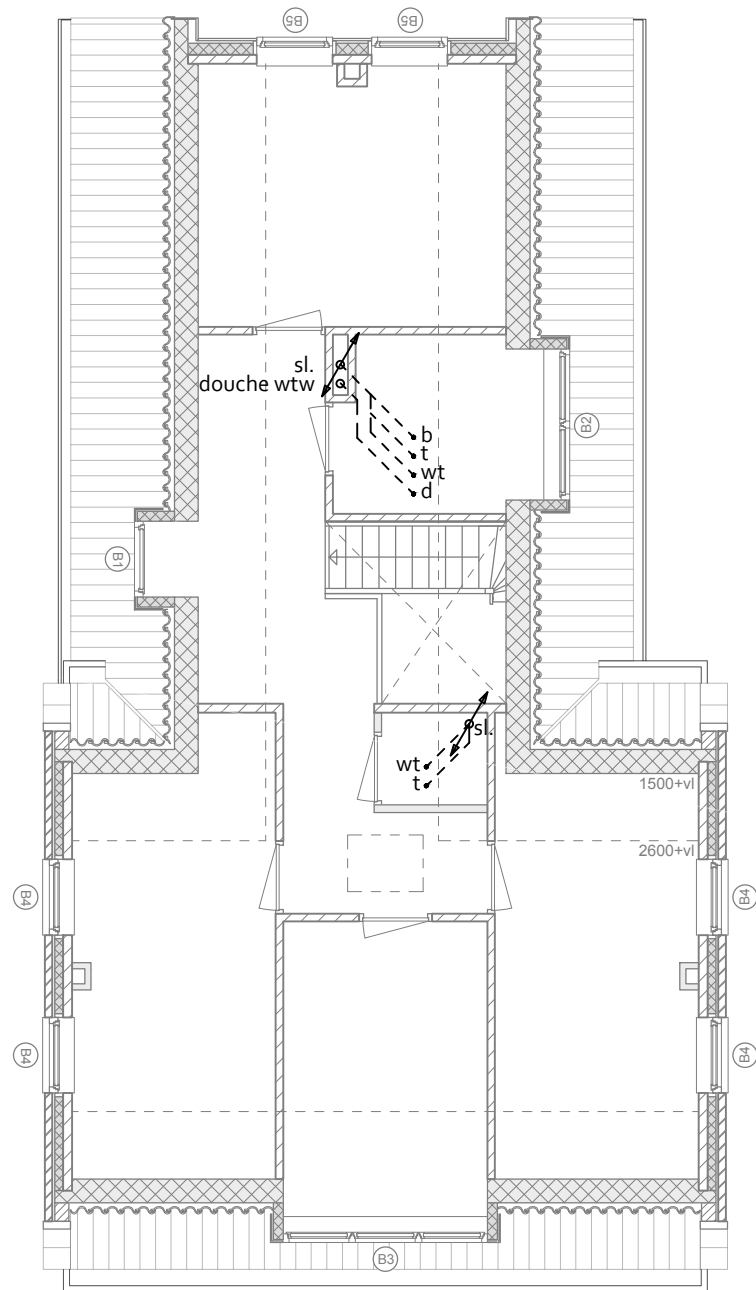

1e verdieping

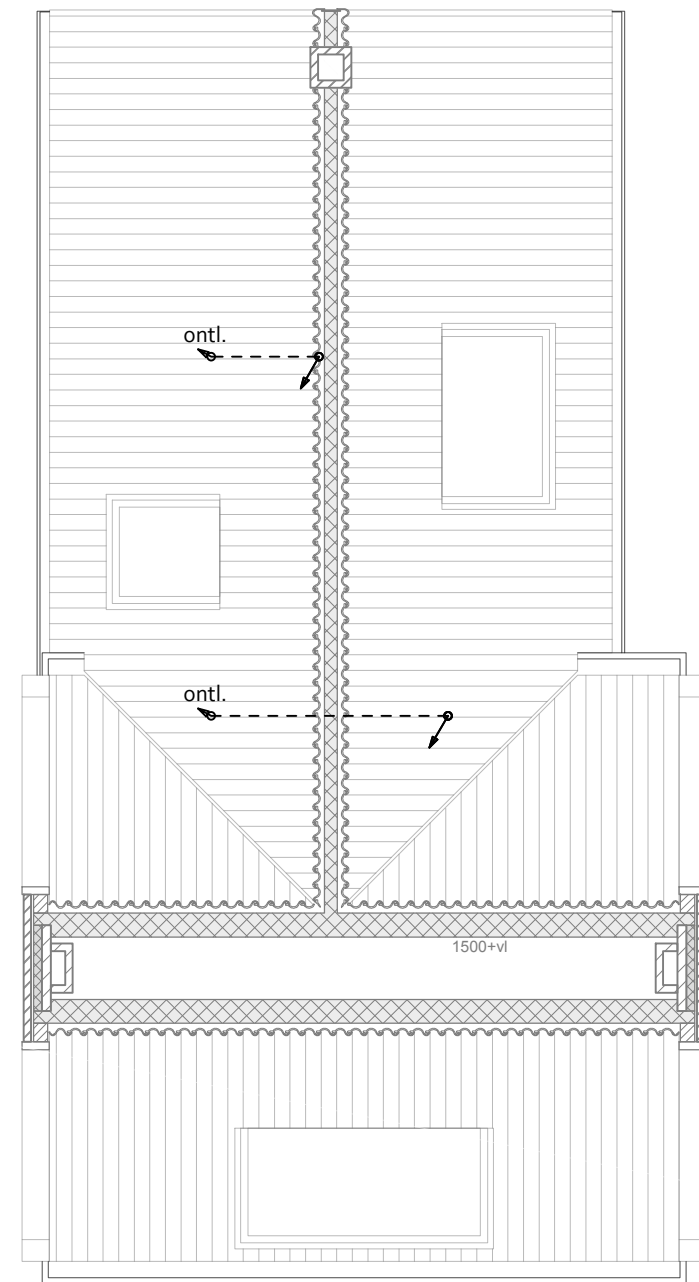

zolder

- ontl. ontluchting
- sl. standleiding
- b. bad
- d. douche
- wt. wastafel
- t. toilet
- gs. gootsteen
- wm. wasmachine
- dr. droger
- hwa. hemelwaterafvoer
- os. onstopingsstuk

de Haan Architectuur

Laarderweg 73
3755 AM Eemnes
035 5337560
info@dehaanarchitectuur.nl
www.dehaanarchitectuur.nl

project
onderwerp
projectnummer
projectfase

Woning Moleneind 7-b te Kortenhoef
Principe riolering 1e verdieping & zolder
1507-1
AO (Aanvraag Omgevingsvergunning)

formaat
schaal
datum
wijziging
tekeningnummer

A3
1:100
02-12-2016
-
3.606B