

adresgegevens

Moleneind 7-b
1241 NE Kortenhoef

kadastrale gegevens

Kadastrale gemeente 's Graveland
Sectie B Perceelnummer 1862

renvooi


- kadastrale kaart percelen
- kadastrale kaart huidige bebouwingen
- lijnen topografische kaart
- bouwlijnen huidig bestemmingsplan

de Haan Architectuur

project **Woning Moleneind 7-b te Kortenhoef**
opdrachtgever **Familie M. Mur**
onderwerp **Voorblad Situaties**
projectnummer **1507-1**
projectfase **AO (Aanvraag Omgevingsvergunning)**

formaat **A3**
schaal **1:200/1:350**
bestand **15071-3XXX**
datum **14-10-2016**
wijziging **A**
wijzigingsdatum **11-11-2016**
tekeningnummer **3.000**

Laardenweg 73
3755 AM Eemnes
035 5337560
info@dehaanarchitectuur.nl
www.dehaanarchitectuur.nl

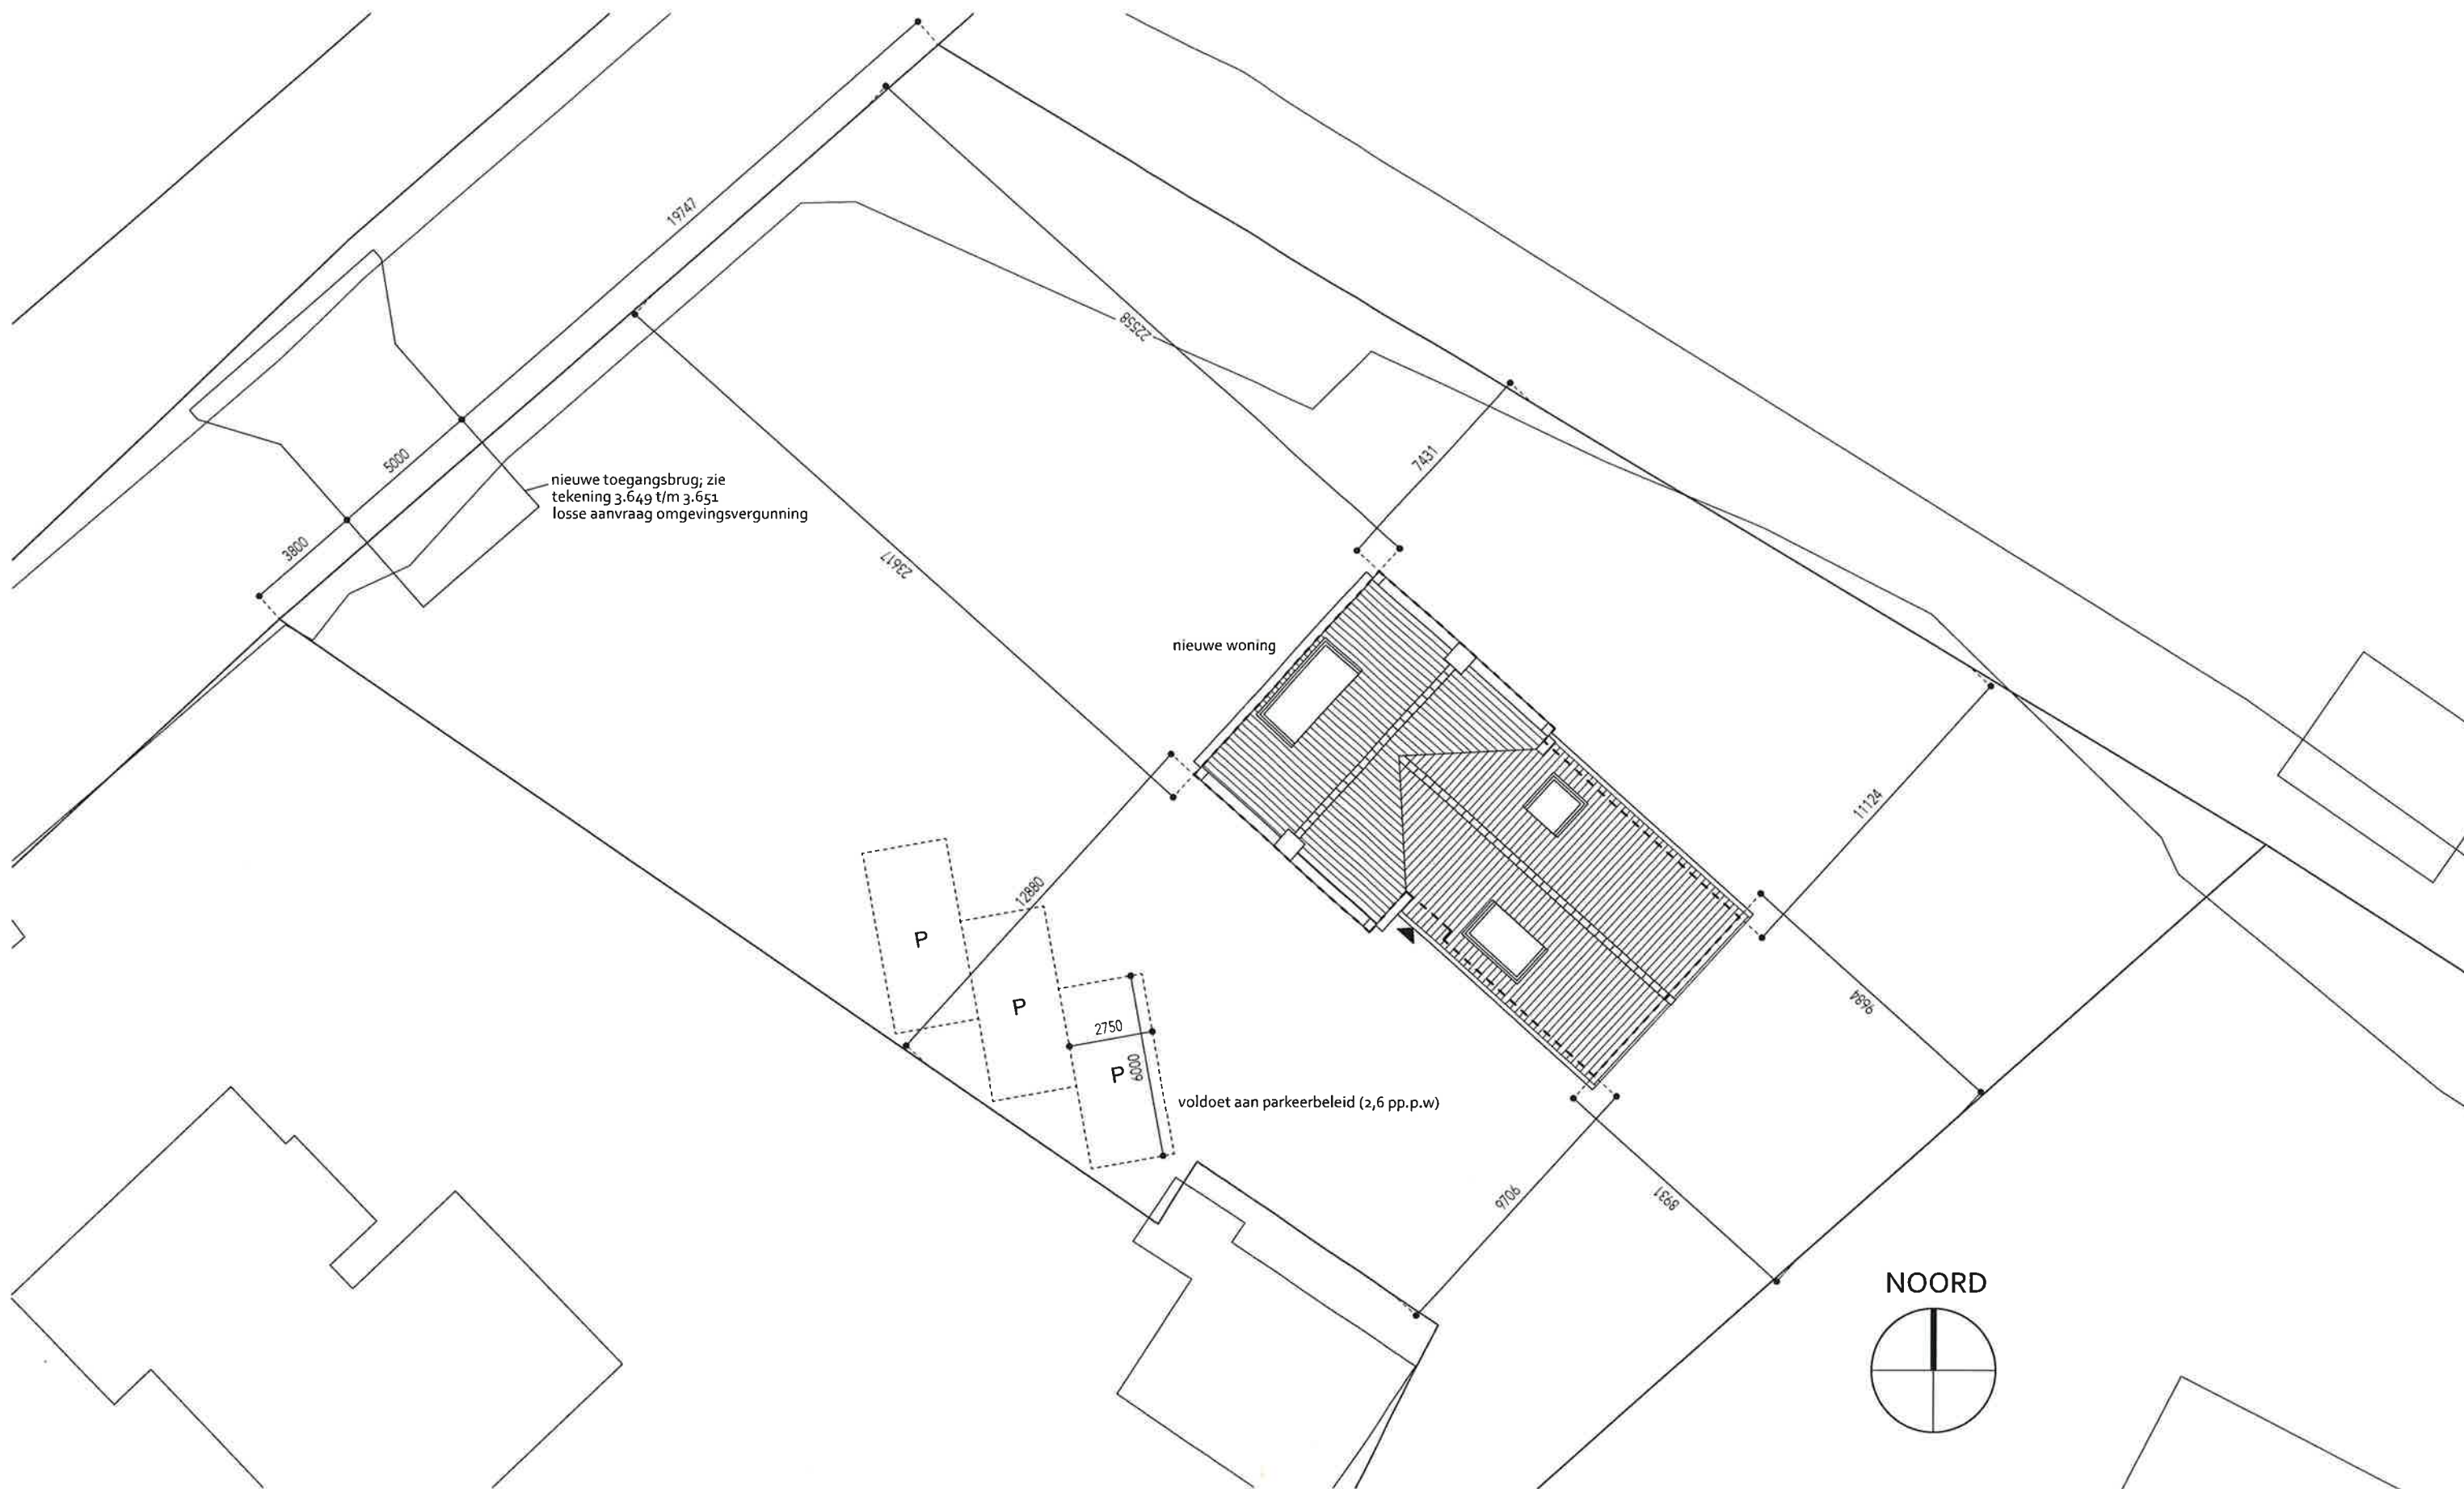

de Haan Architectuur


Laarderweg 73
3755 AM Eemnes
035 5337560
info@dehaanarchitectuur.nl
www.dehaanarchitectuur.nl

project
onderwerp
projectnummer
projectfase

Woning Moleneind 7-b te Kortenhoeft
Situatie nieuw
1507-1
AO (Aanvraag Omgevingsvergunning)

formaat
schaal
datum
wijziging
tekeningnummer

A3
1:200
11-11-2016
A
3.010

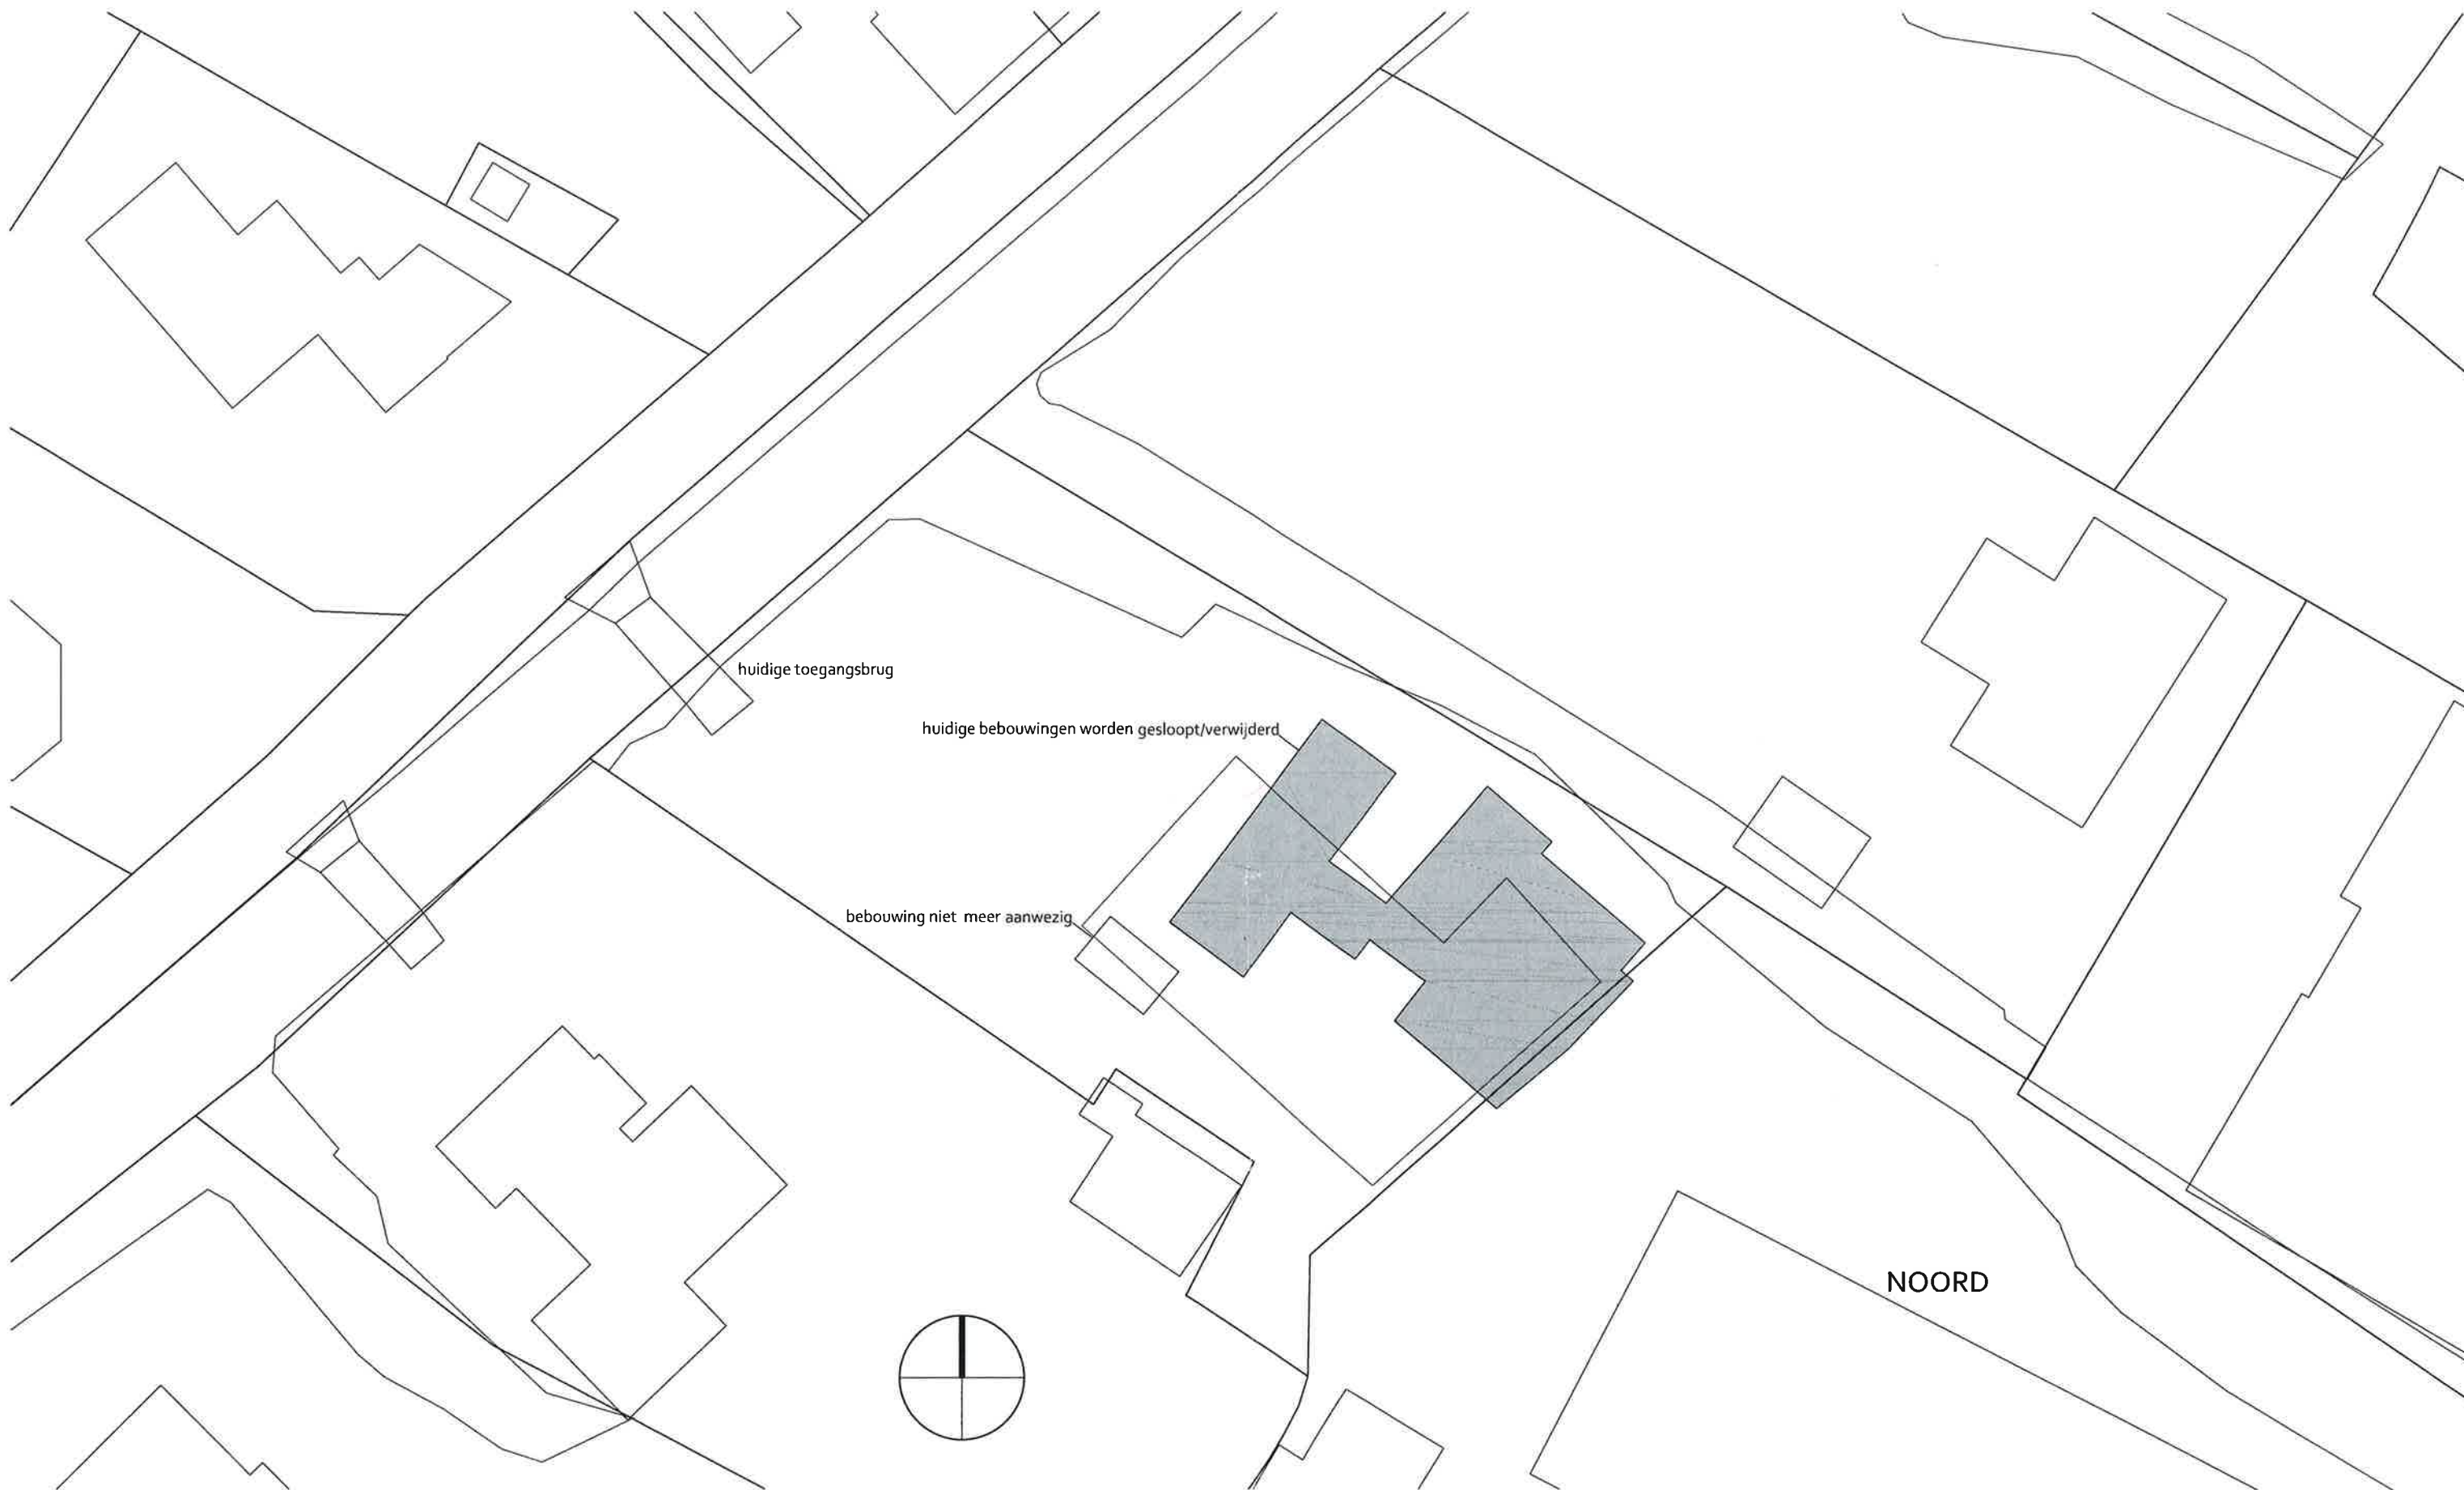

de Haan Architectuur


Laarderweg 73
3755 AM Eemnes
035 5337560
info@dehaanarchitectuur.nl
www.dehaanarchitectuur.nl

project
onderwerp
projectnummer
projectfase

Woning Moleneind 7-b te Kortenhoef
Situatie bestaand
1507-1
AO (Aanvraag Omgevingsvergunning)

formaat
schaal
datum
wijziging
tekeningnummer

A3
1:350
11-11-2016
A
3.001

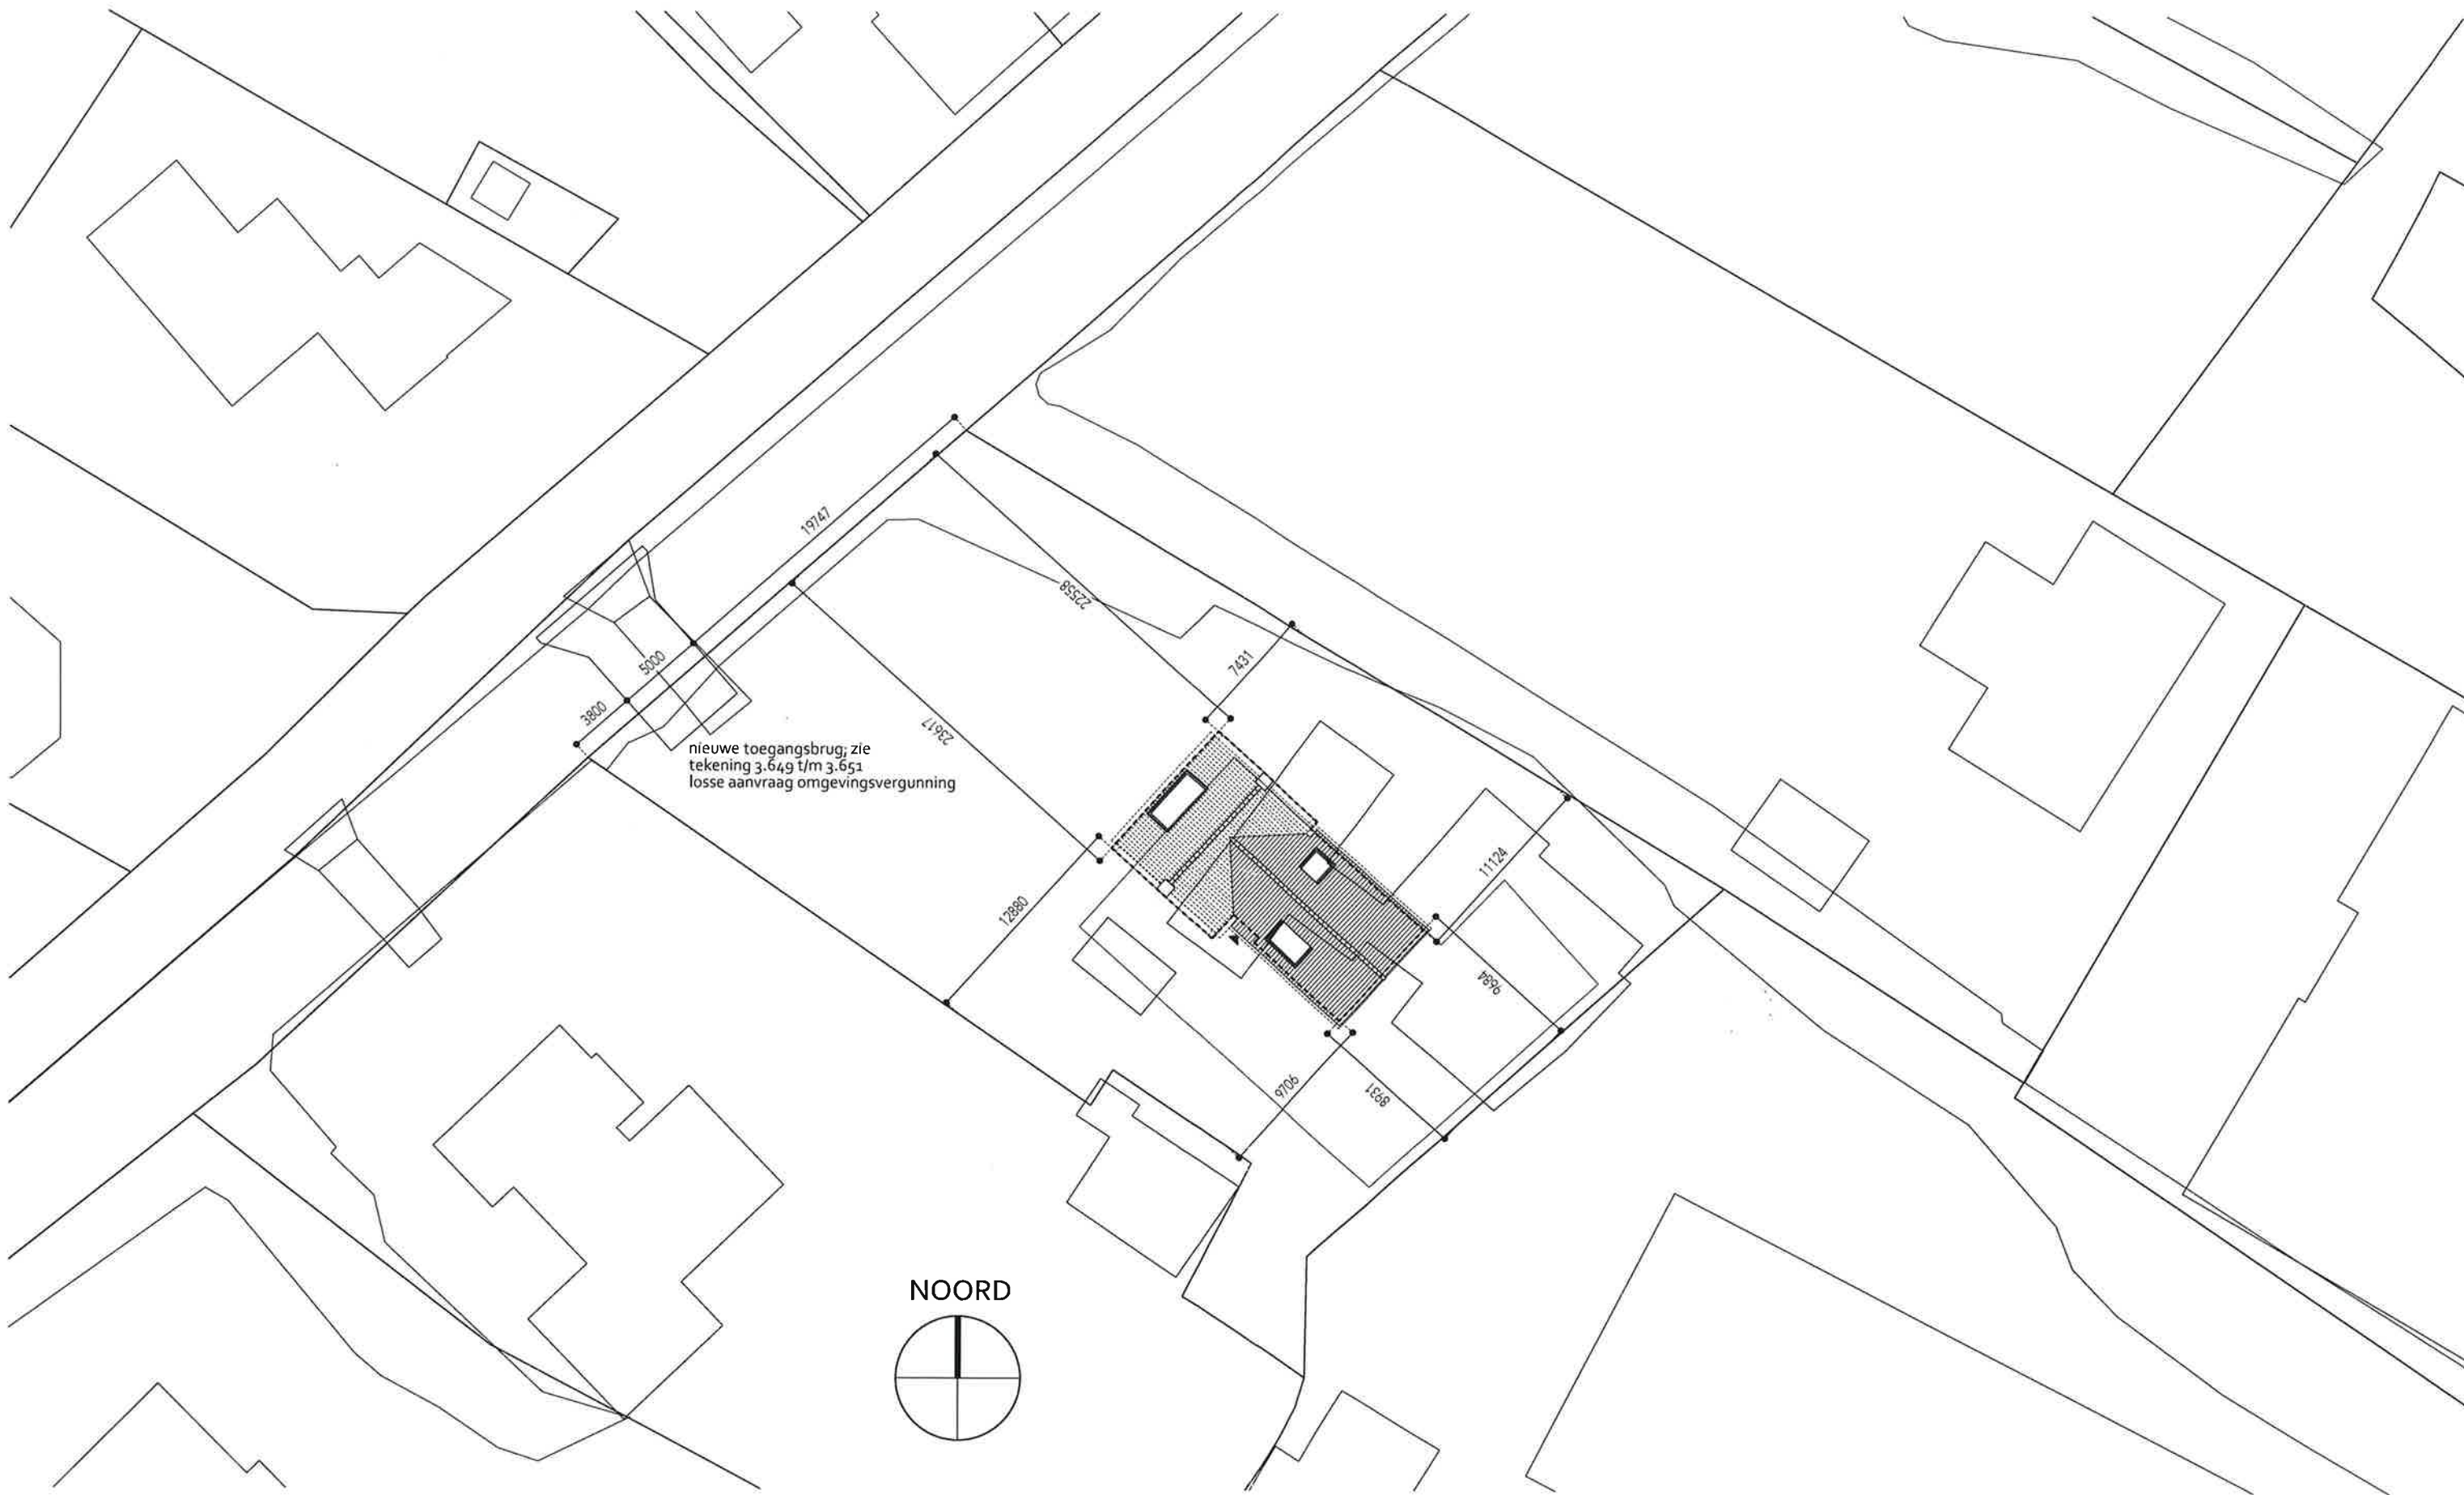

de Haan Architectuur


Laarderweg 73
3755 AM Eemnes
035 5337560
info@dehaanarchitectuur.nl
www.dehaanarchitectuur.nl

project
onderwerp
projectnummer
projectfase

Woning Moleneind 7-b te Kortenhoef
Situatie bestaand en nieuw
1507-1
AO (Aanvraag Omgevingsvergunning)

formaat
schaal
datum
wijziging
tekeningnummer

A3
1:350
11-11-2016
A
3.002

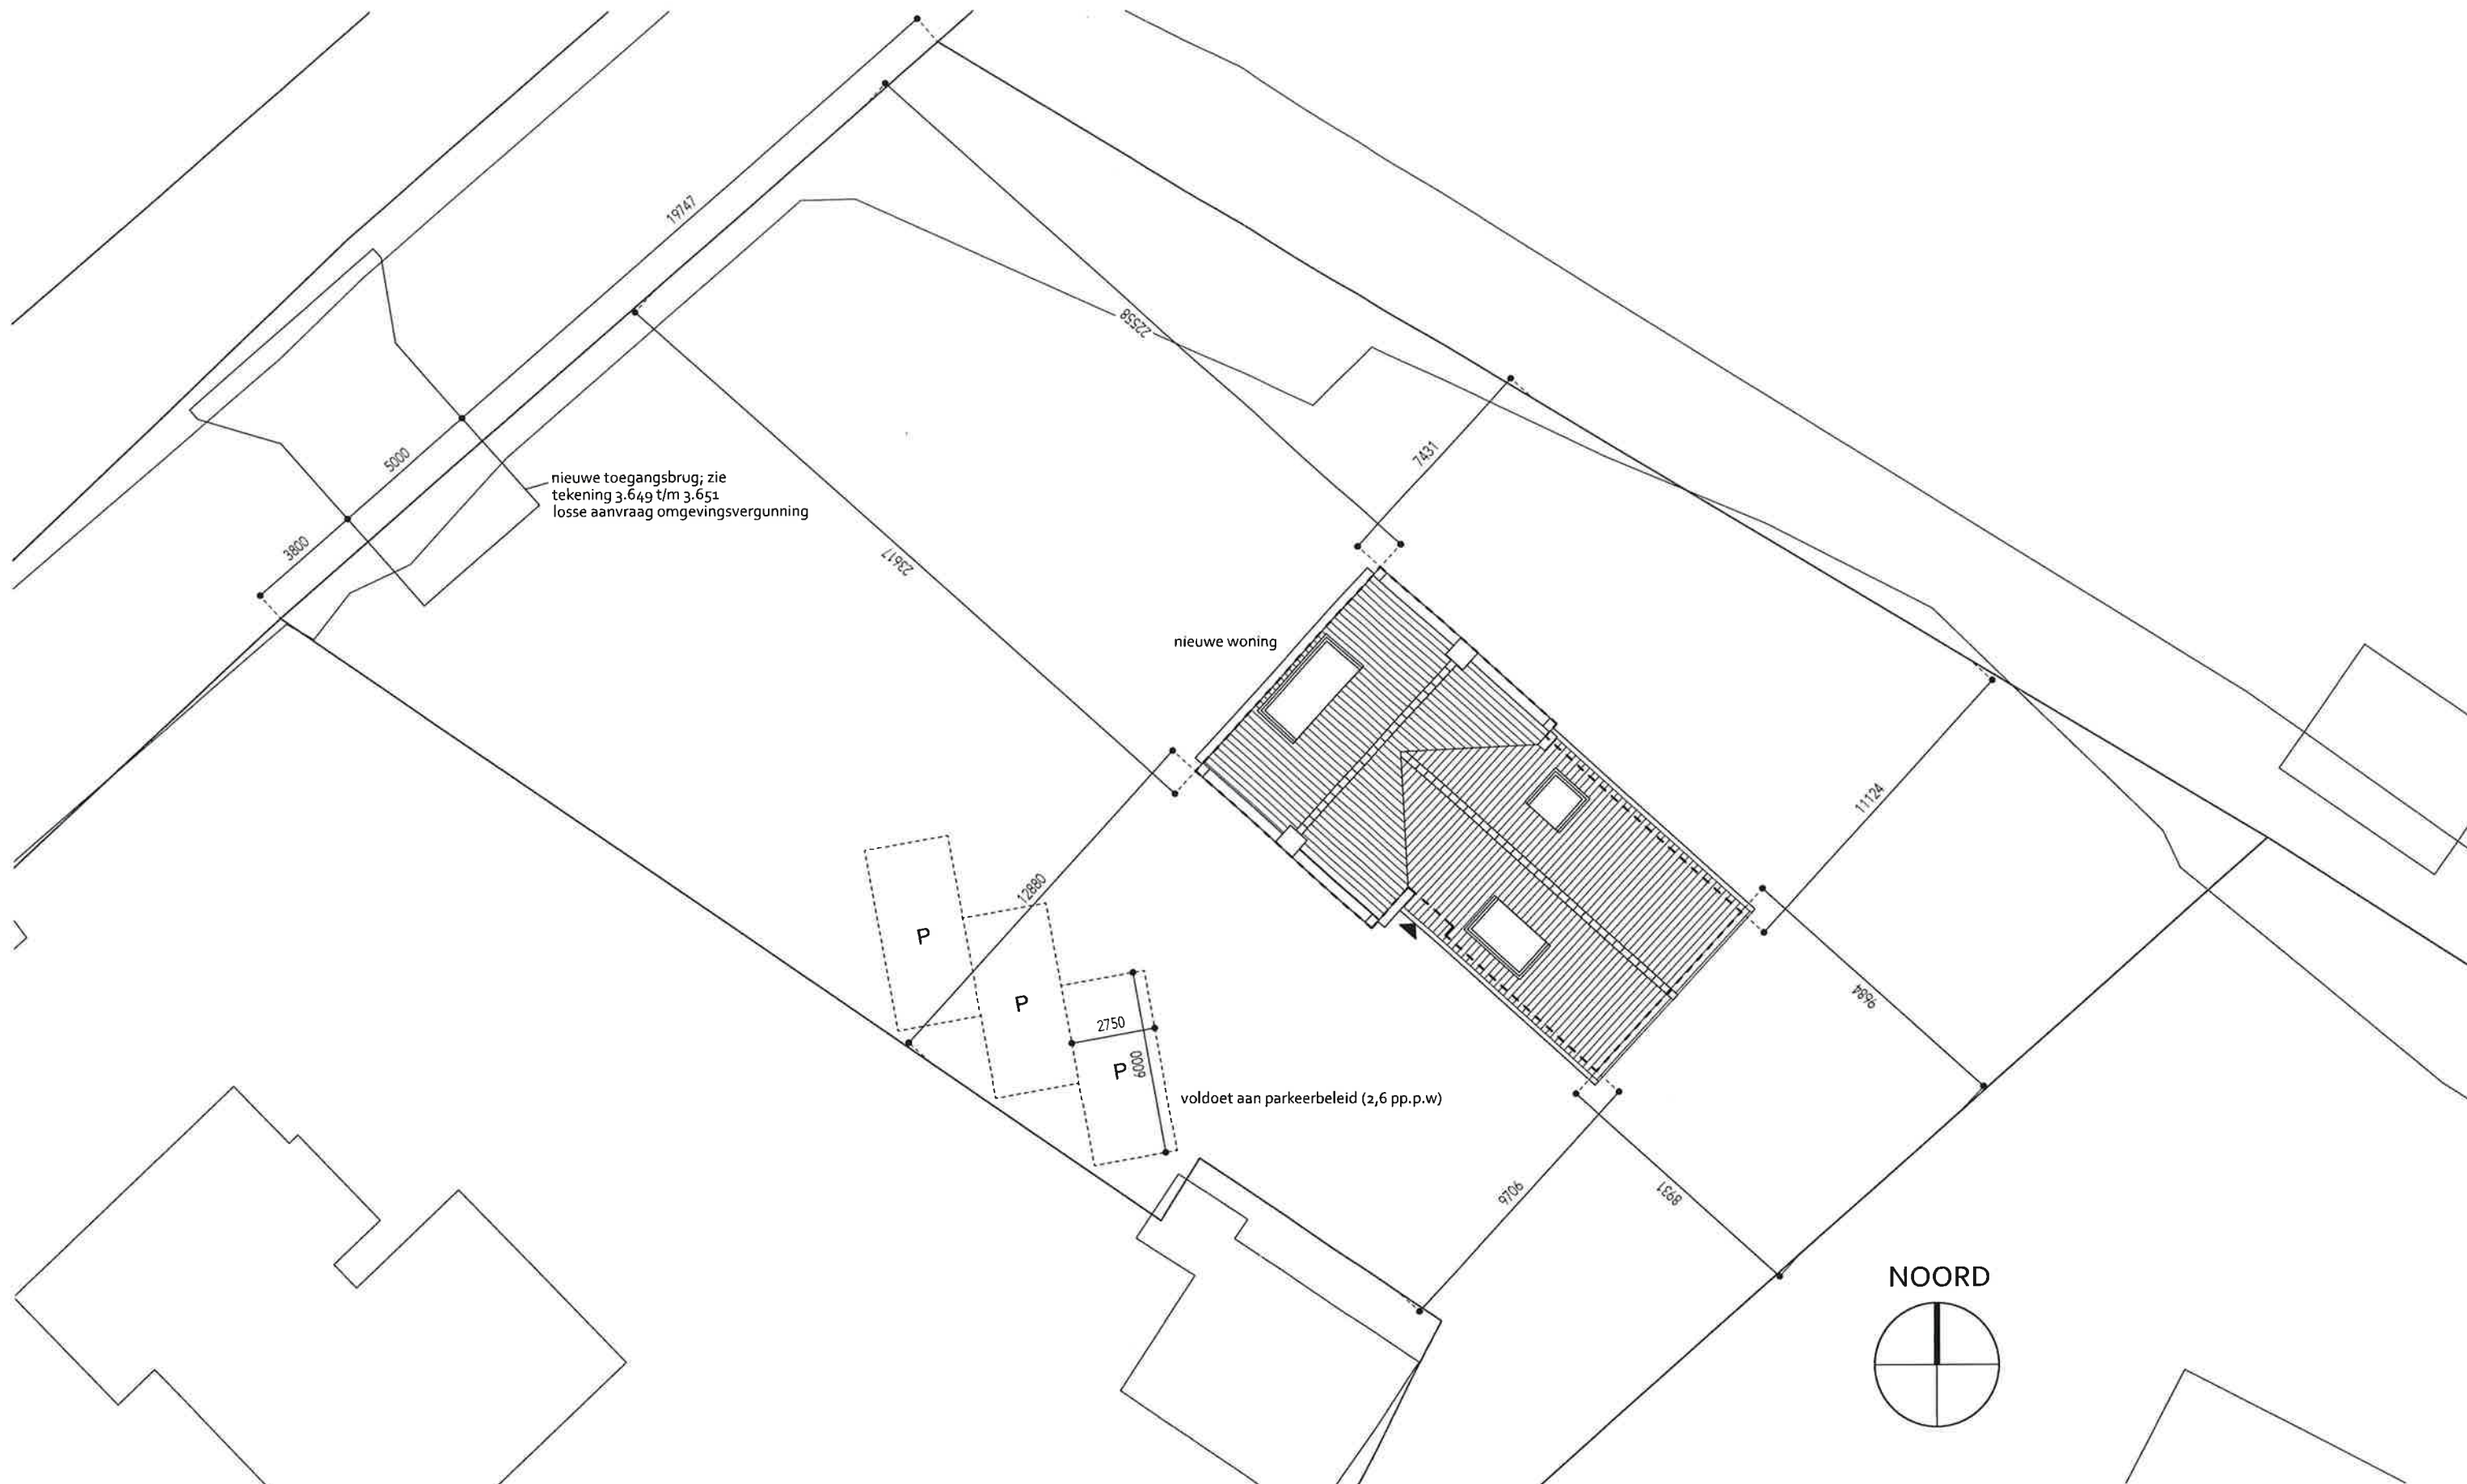

de Haan Architectuur


Laarderweg 73
3755 AM Eemnes
035 5337560
info@dehaanarchitectuur.nl
www.dehaanarchitectuur.nl

project
onderwerp
projectnummer
projectfase

Woning Moleneind 7-b te Kortenhoef
Situatie nieuw
1507-1
AO (Aanvraag Omgevingsvergunning)

formaat
schaal
datum
wijziging
tekeningnummer

A3
1:200
11-11-2016
A
3.010

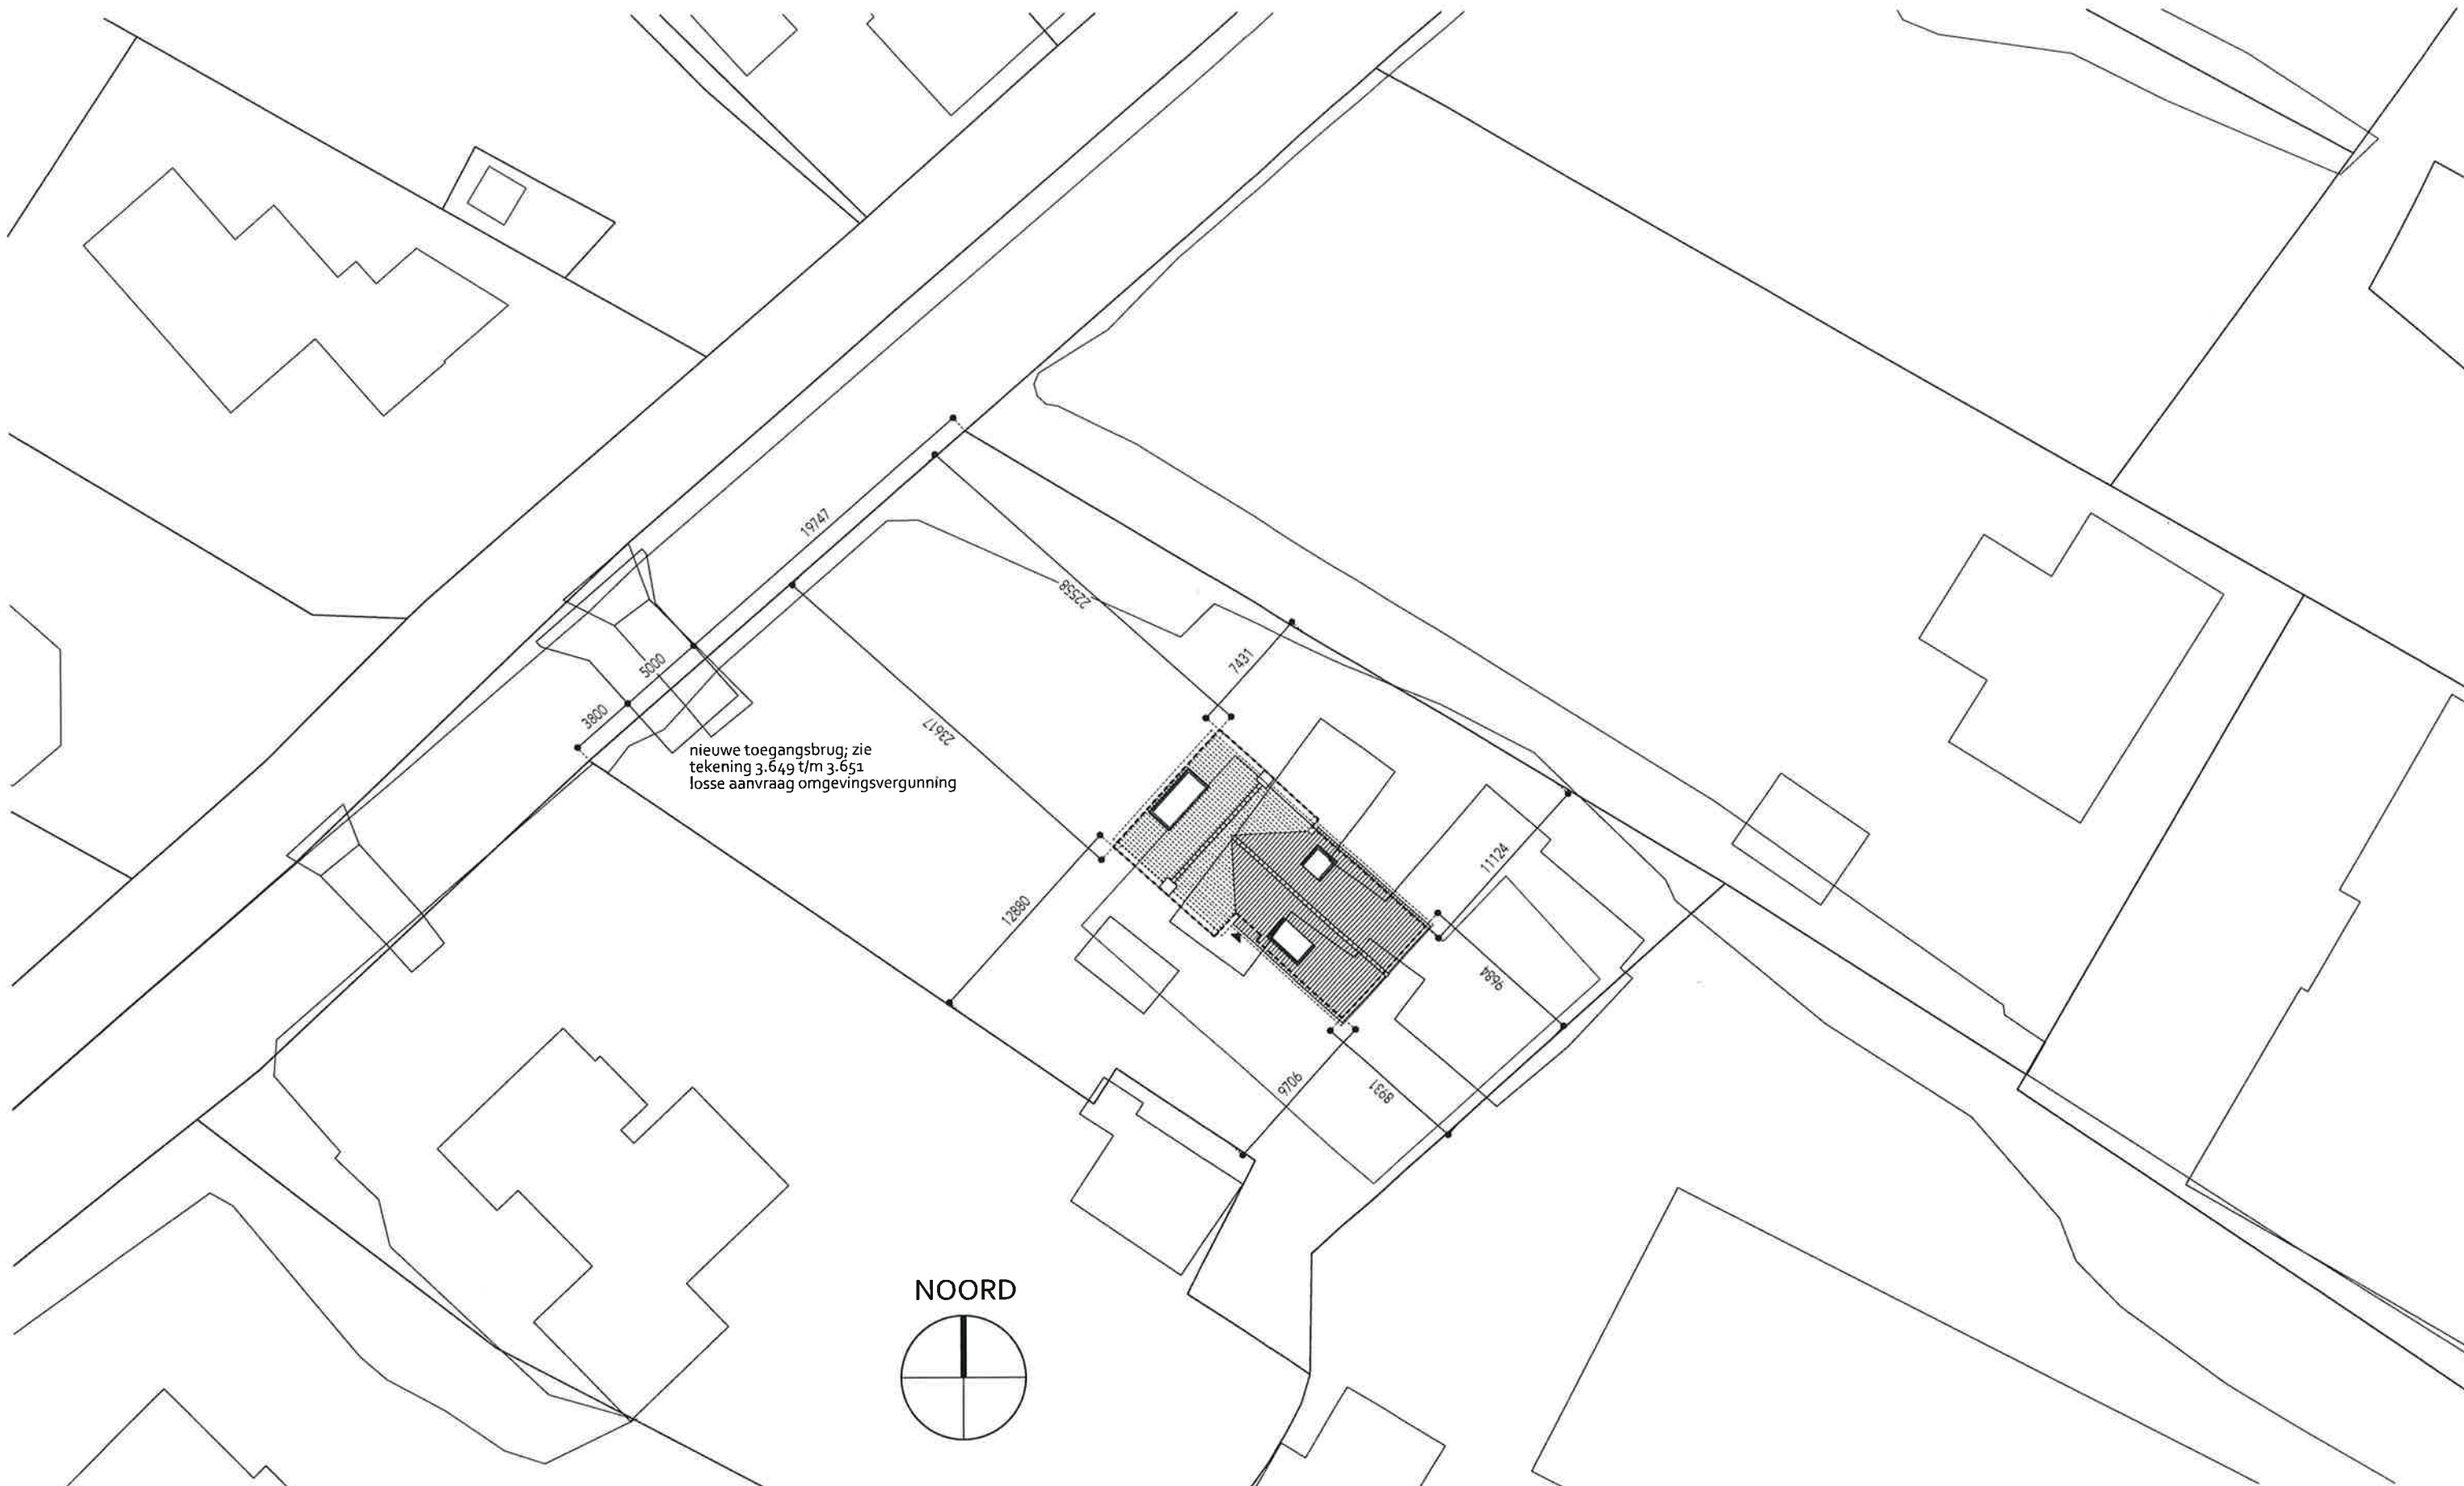

de Haan Architectuur

Laarderweg 73
3755 AM Eemnes
035 5337560
info@dehaanarchitectuur.nl
www.dehaanarchitectuur.nl

project
onderwerp
projectnummer
projectfase

Woning Moleneind 7-b te Kortenhoef
Situatie bestaand en nieuw
1507-1
AO (Aanvraag Omgevingsvergunning)

formaat
schaal
datum
wijziging
tekeningnummer

A3
1:350
11-11-2016
A
3.002