


de Haan Architectuur

Laarderweg 73
3755 AM Eemnes
035 5337560
info@dehaanarchitectuur.nl
www.dehaanarchitectuur.nl

project Woning Moleneind 7-b te Kortenhoef
opdrachtgever Familie M. Mur
onderwerp Principe details
projectnummer 1607-1
projectfase AO (Aanvraag Omgevingsvergunning)

formaat A4
schaal 1:10/1:5
bestand 16071-3501
datum 11-11-2016
wijziging A
wijzigingsdatum 02-12-2016
tekeningnummer 3.501

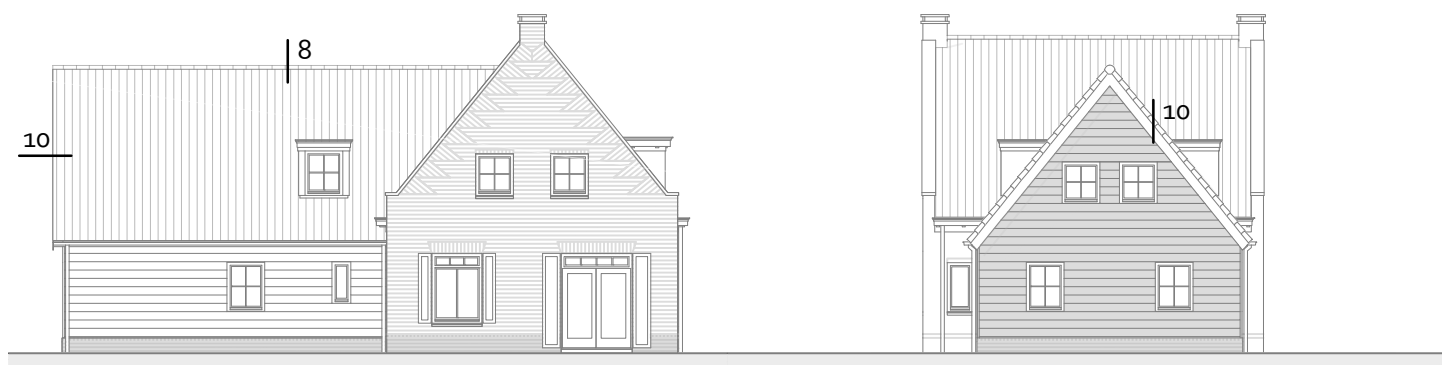

schaal

datum

projectnummer

tekeningnummer


detailnummer

02-12-2016


1607-1

3.501


posities

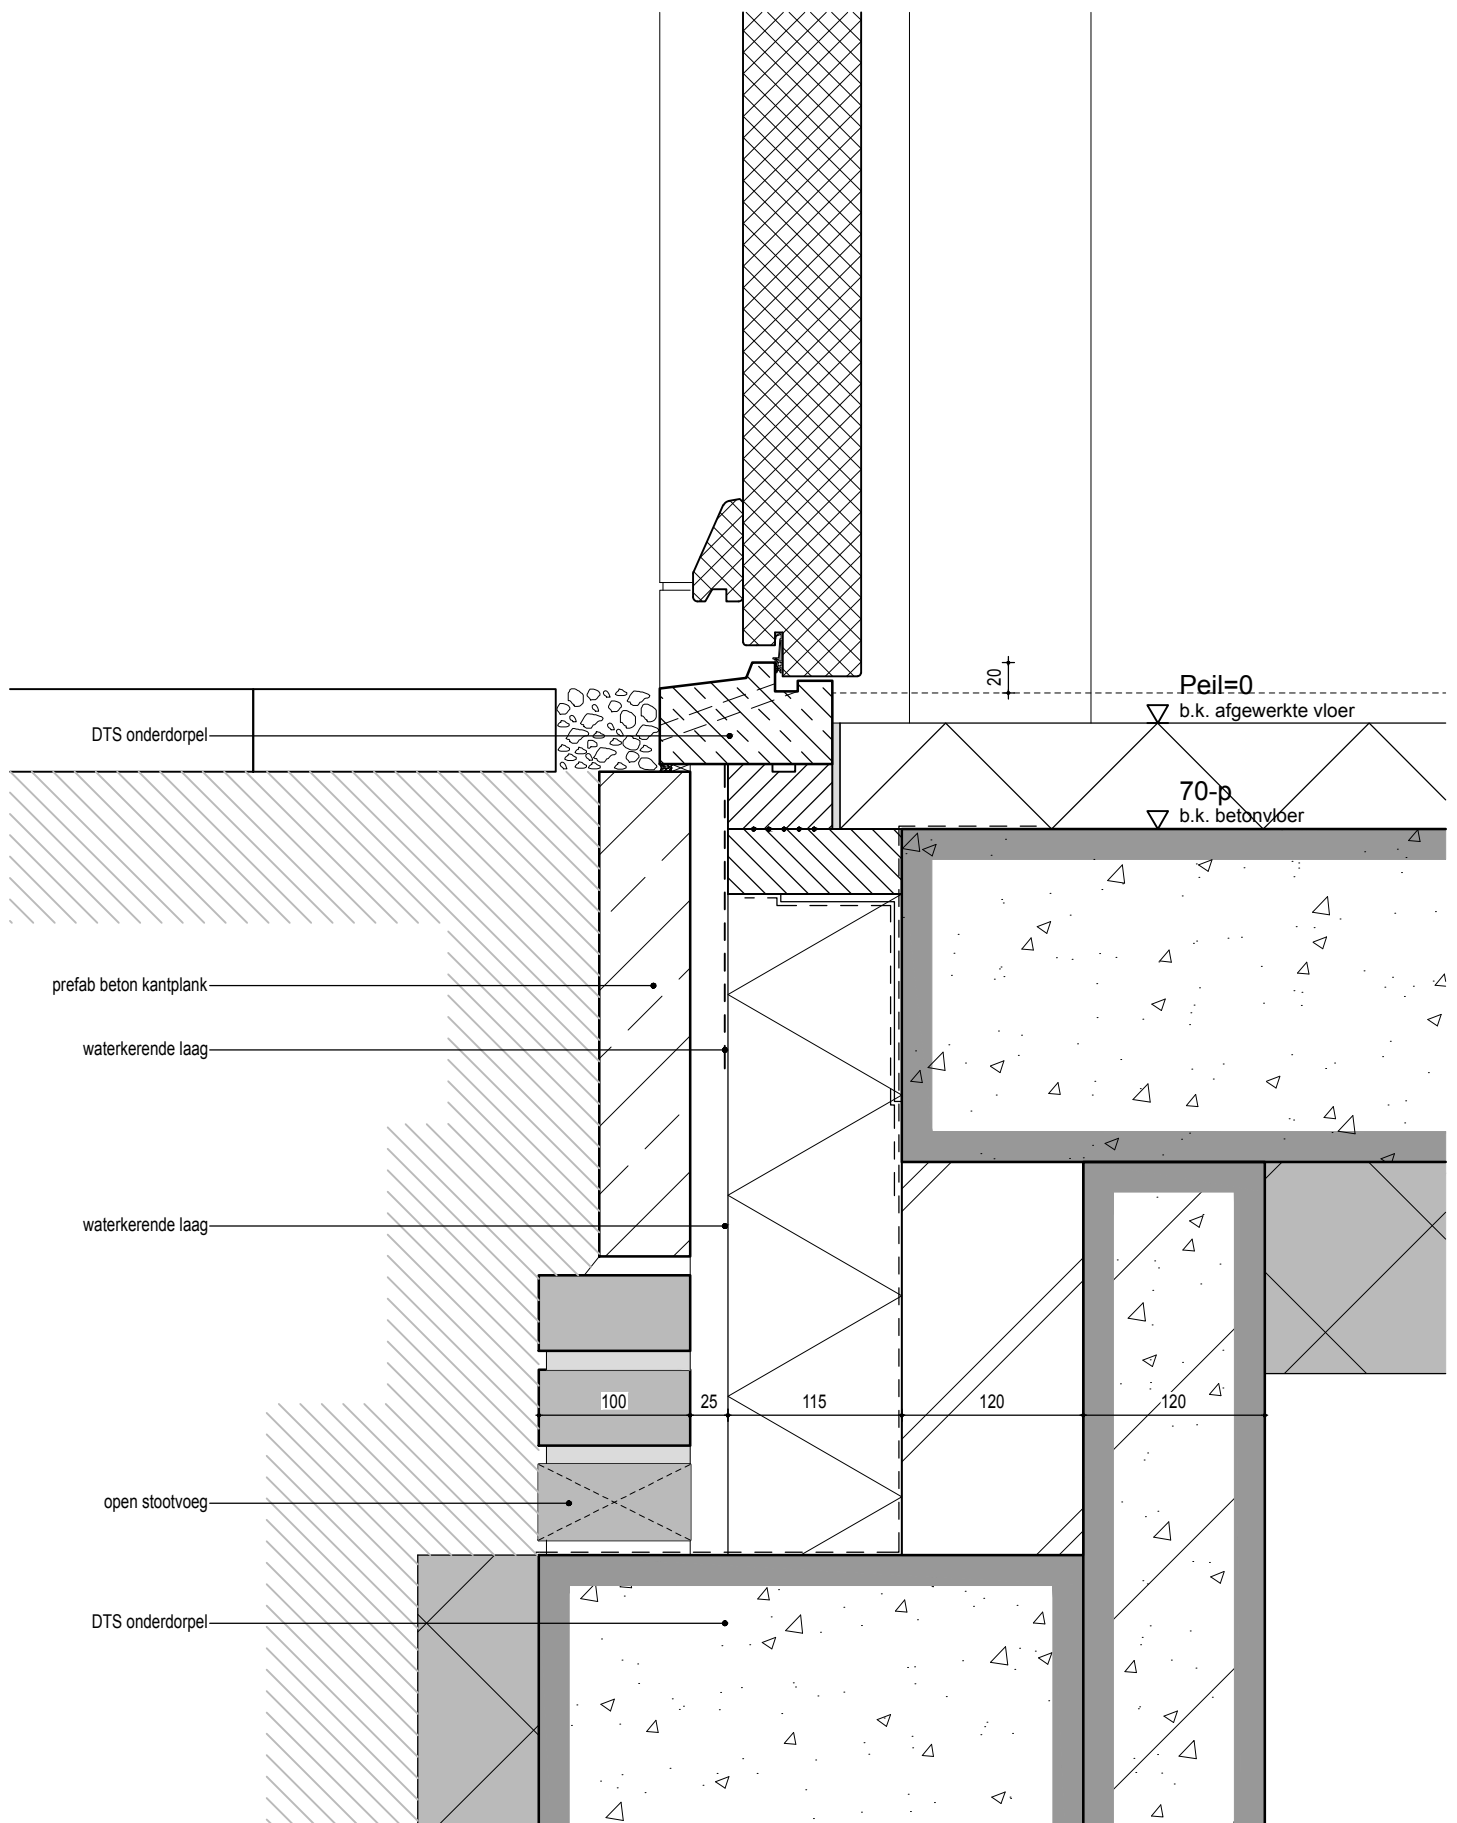

schaal	1:5
datum	02-12-2016
projectnummer	1607-1
tekeningnummer	3.501
detailnummer	1

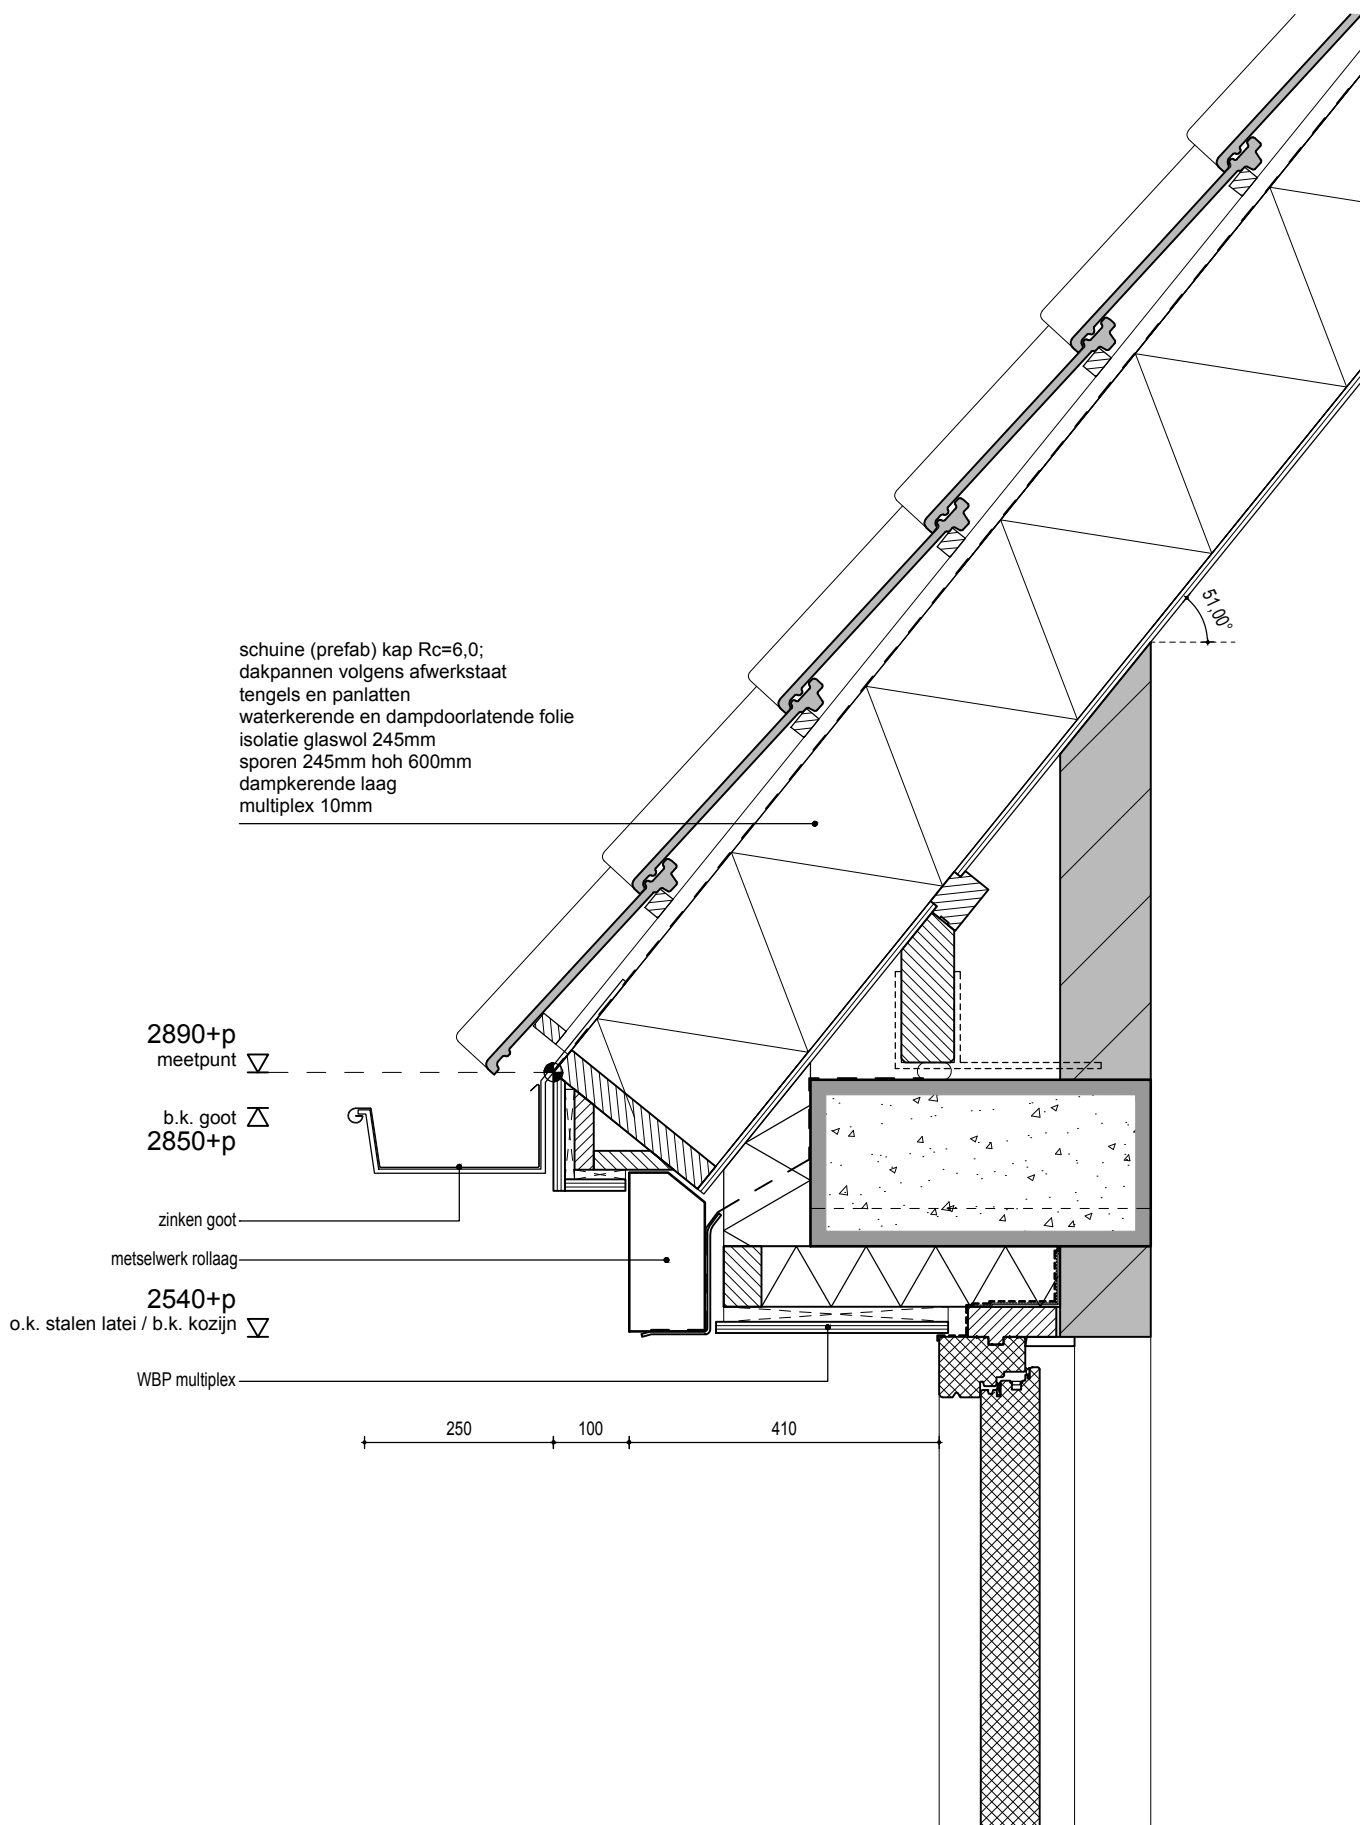

schaal	1:10
datum	02-12-2016
projectnummer	1607-1
tekeningnummer	3.501
detailnummer	2

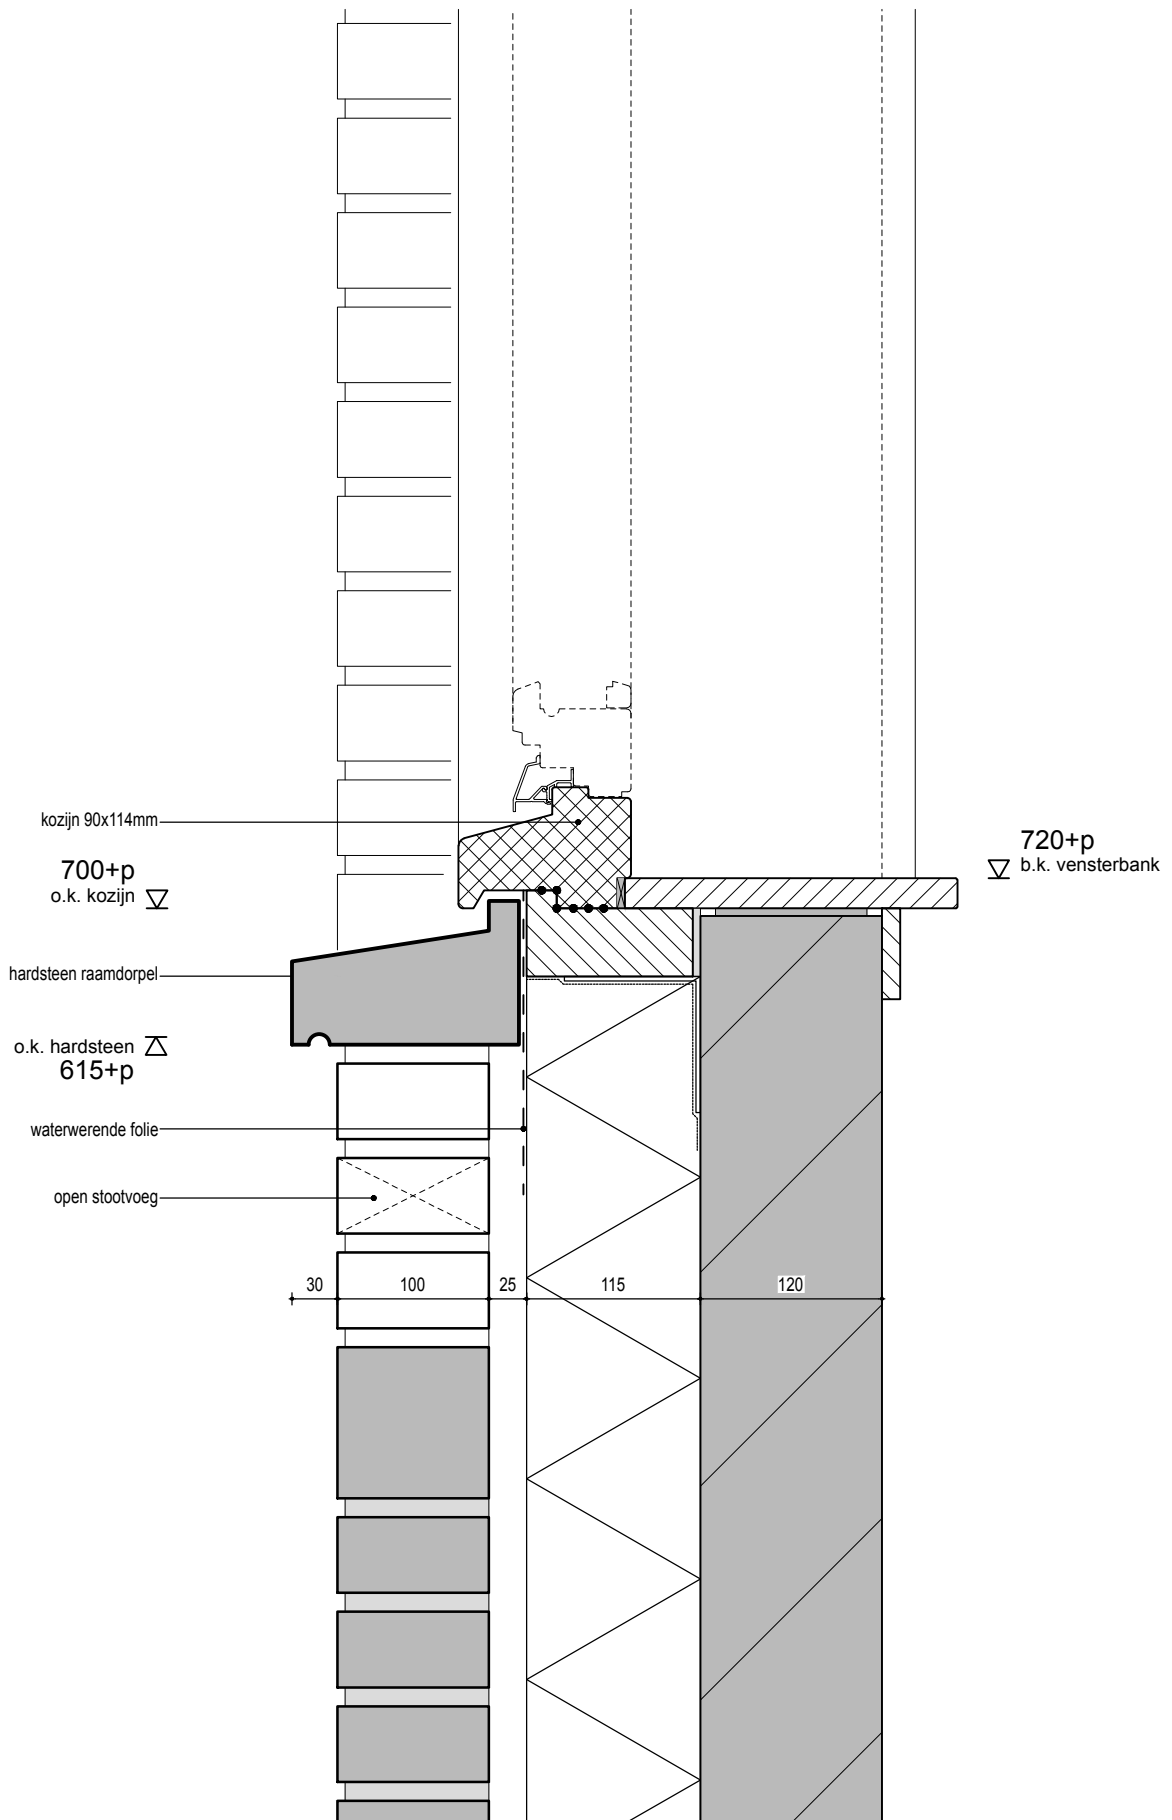

schaal

1:5

datum

02-12-2016

projectnummer

1607-1

tekeningnummer

3.501

detailnummer

3

b.k. afgewerkte vloer ∇
2950+p

2660+p
o.k. betonvloer ∇

ventilatierooster CO2 gestuurd

b.k. kozijn ∇
2540+p

houten kozijn

80

schaal

datum

projectnummer

tekeningnummer

detailnummer


1:10

02-12-2016

1607-1

3.501

4

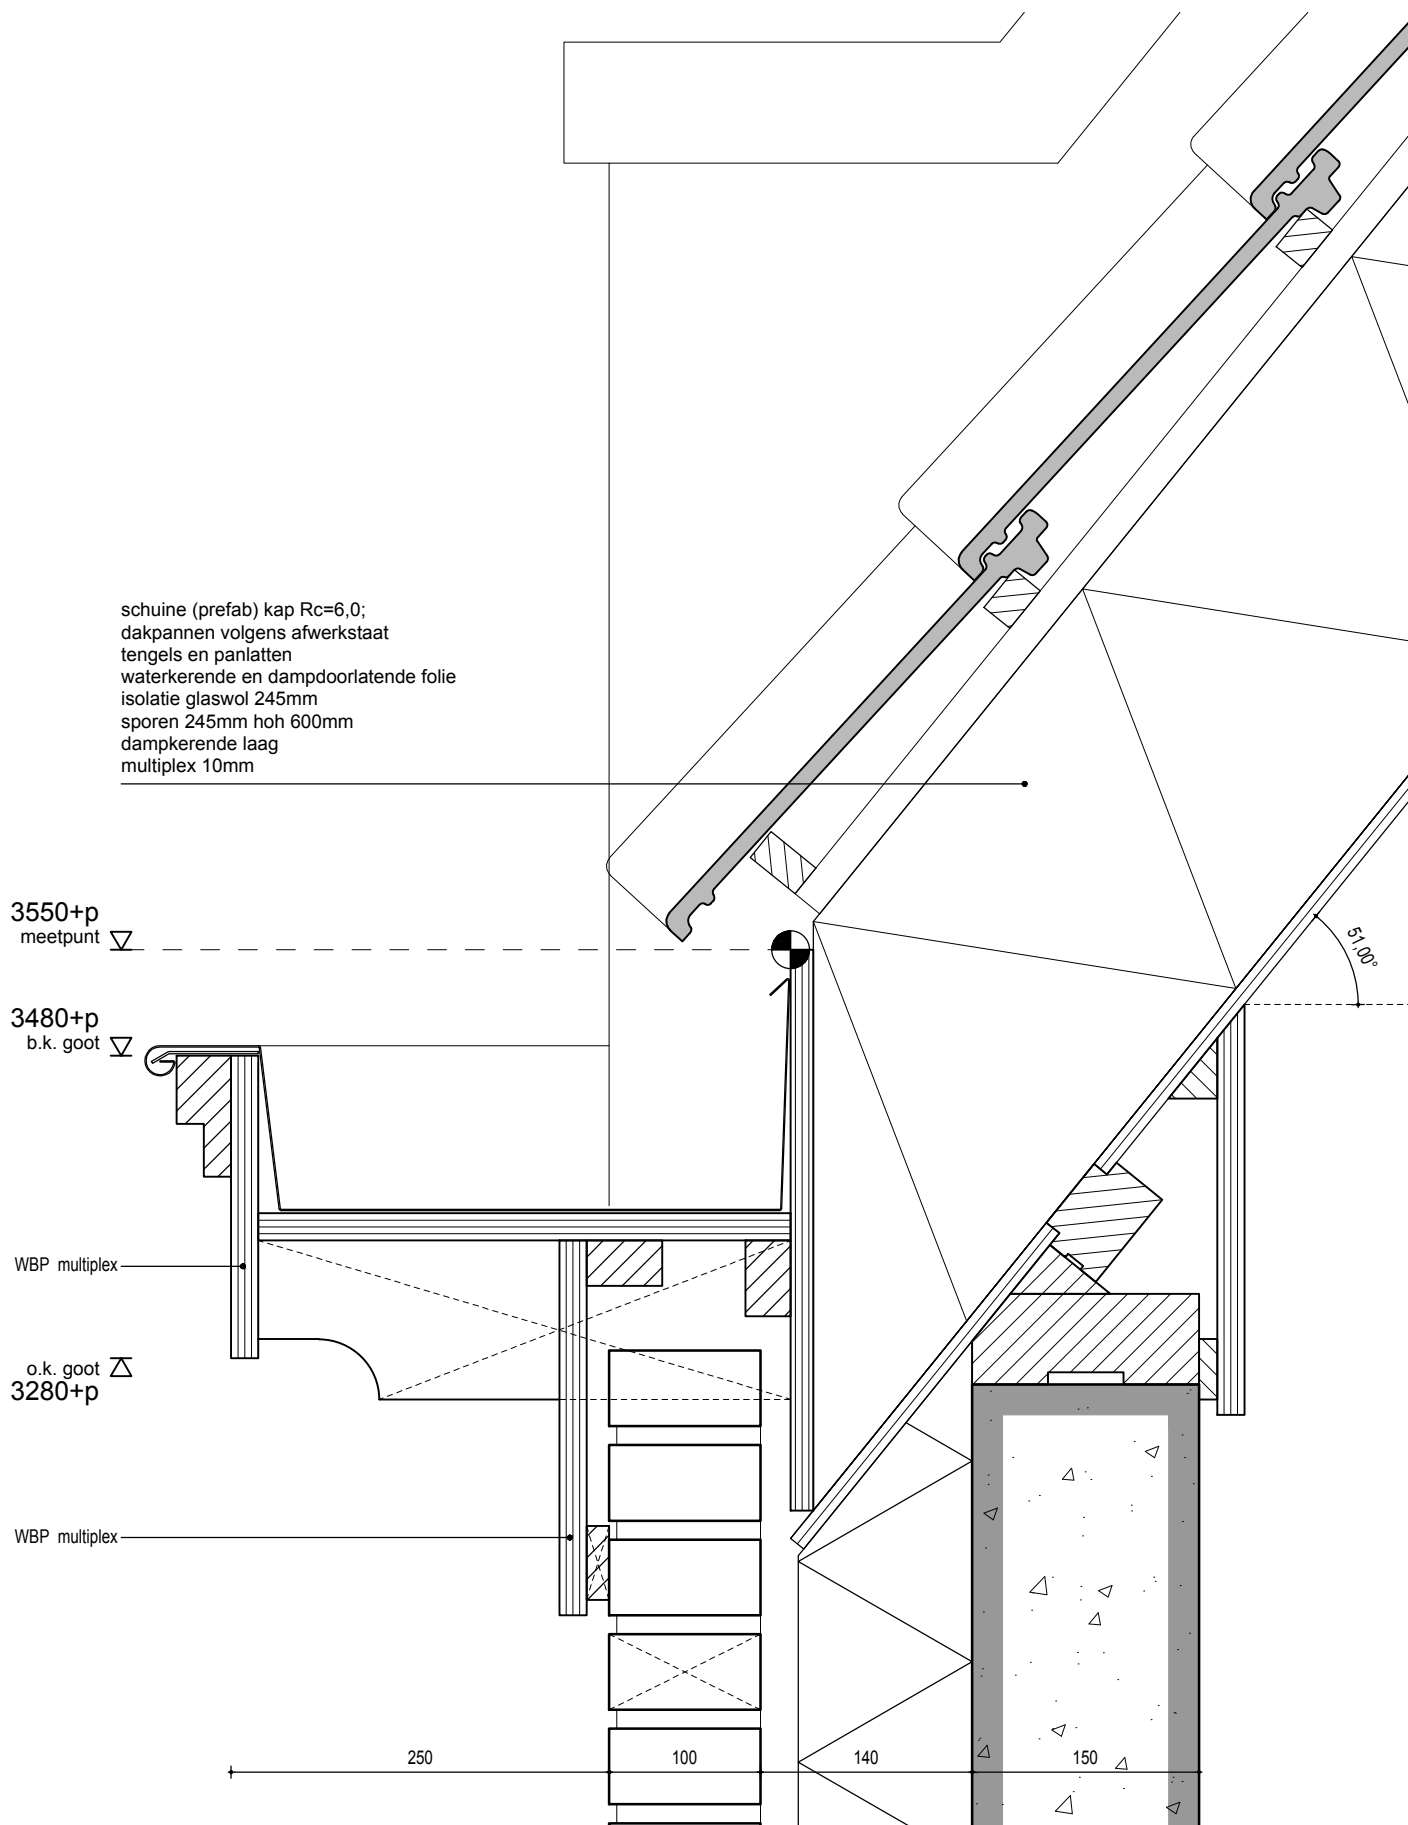

schaal

1:5

datum

02-12-2016

projectnummer


1607-1

tekeningnummer


3.501

detailnummer


5

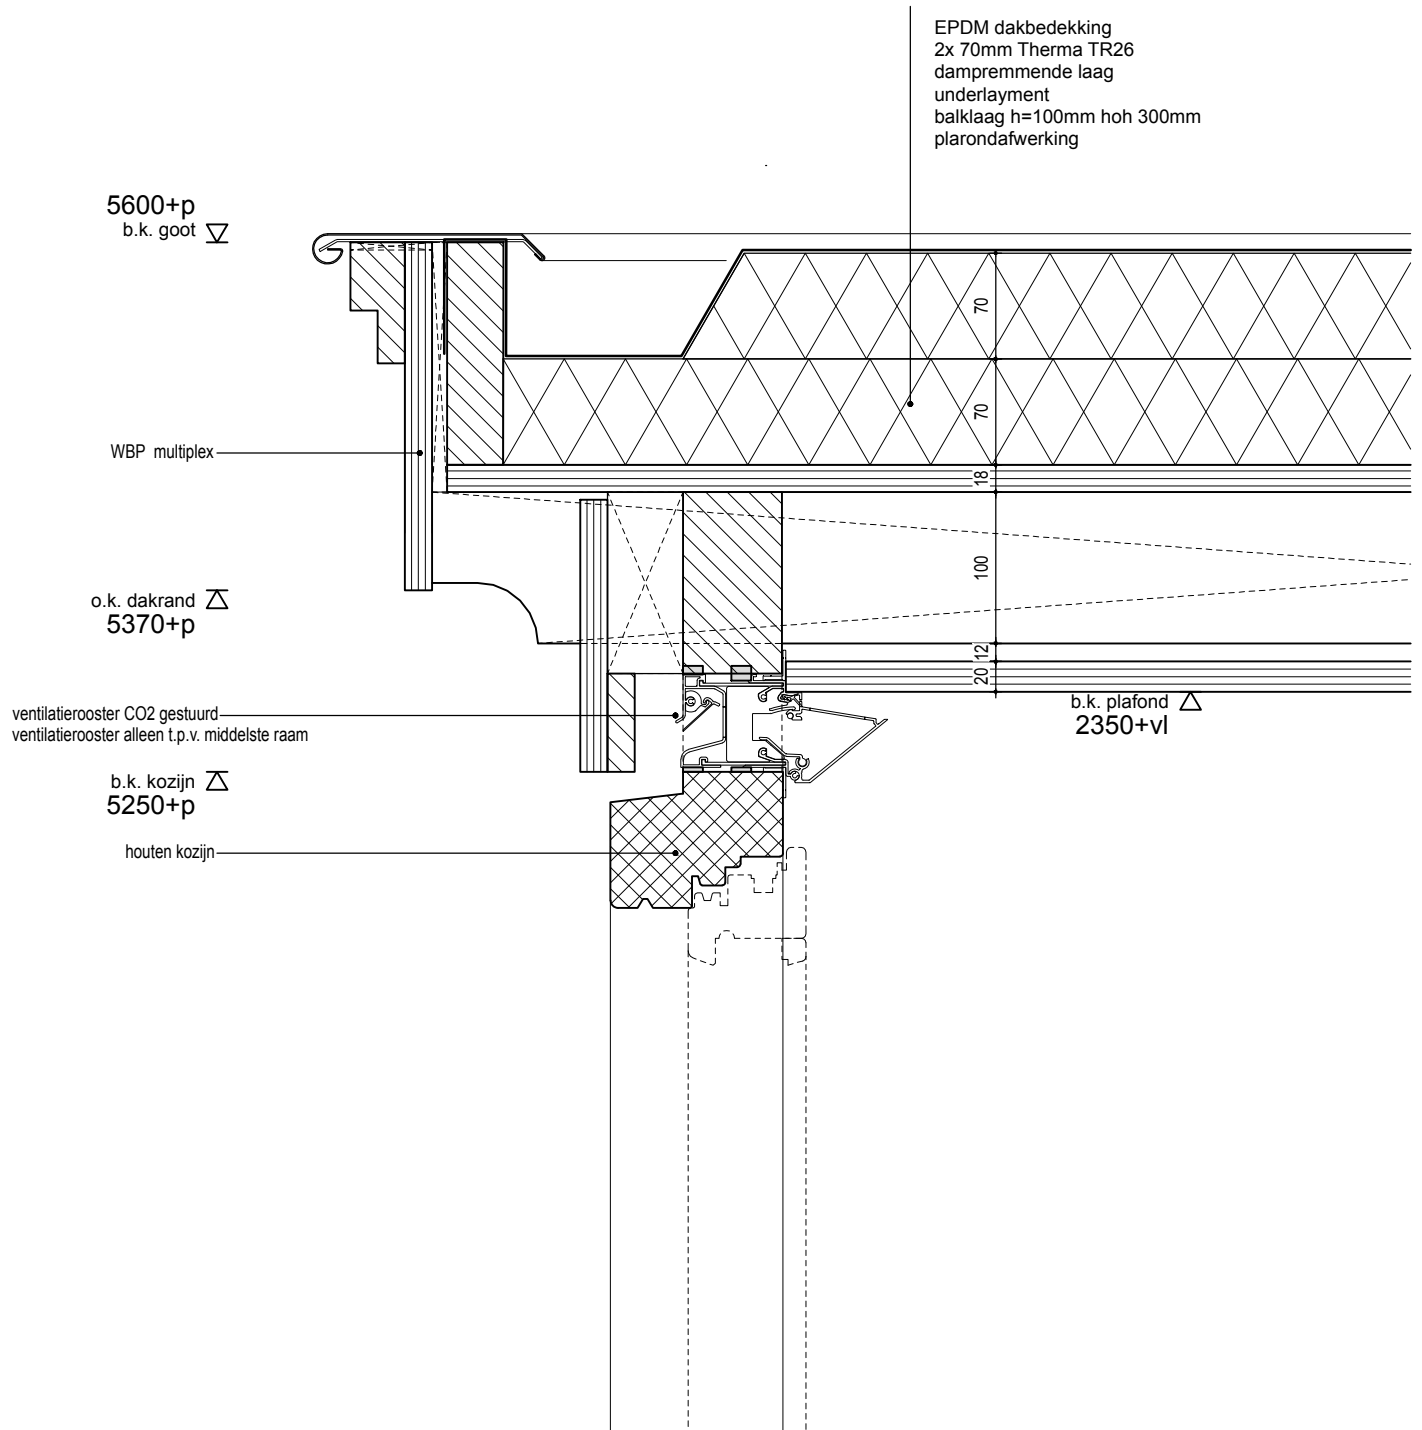

schaal	1:5
datum	02-12-2016
projectnummer	1607-1
tekeningnummer	3.501
detailnummer	6

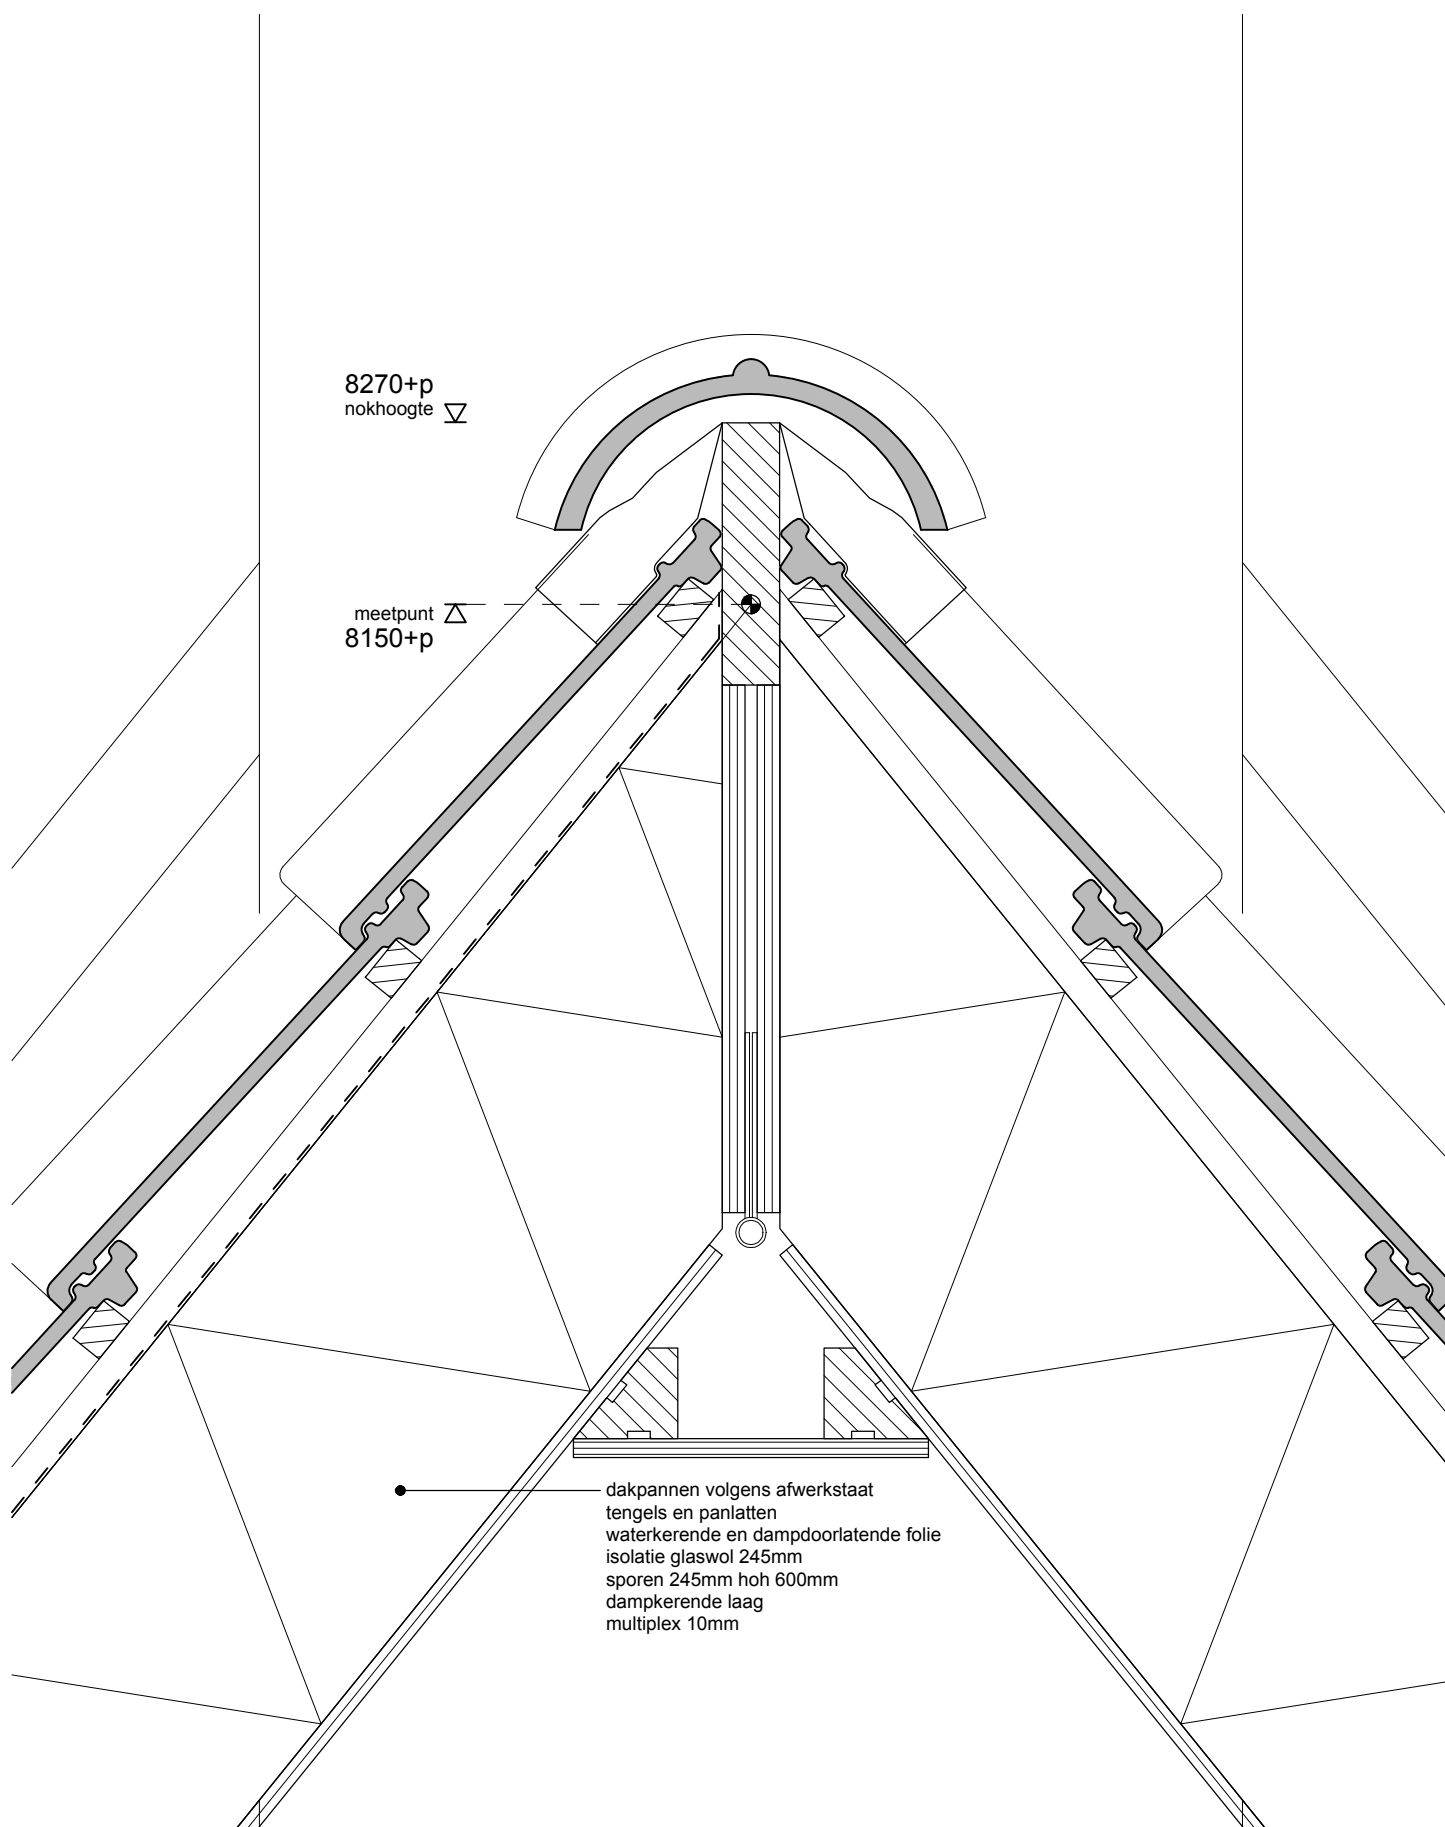

schaal	1:5
datum	02-12-2016
projectnummer	1607-1
tekeningnummer	3.501
detailnummer	7

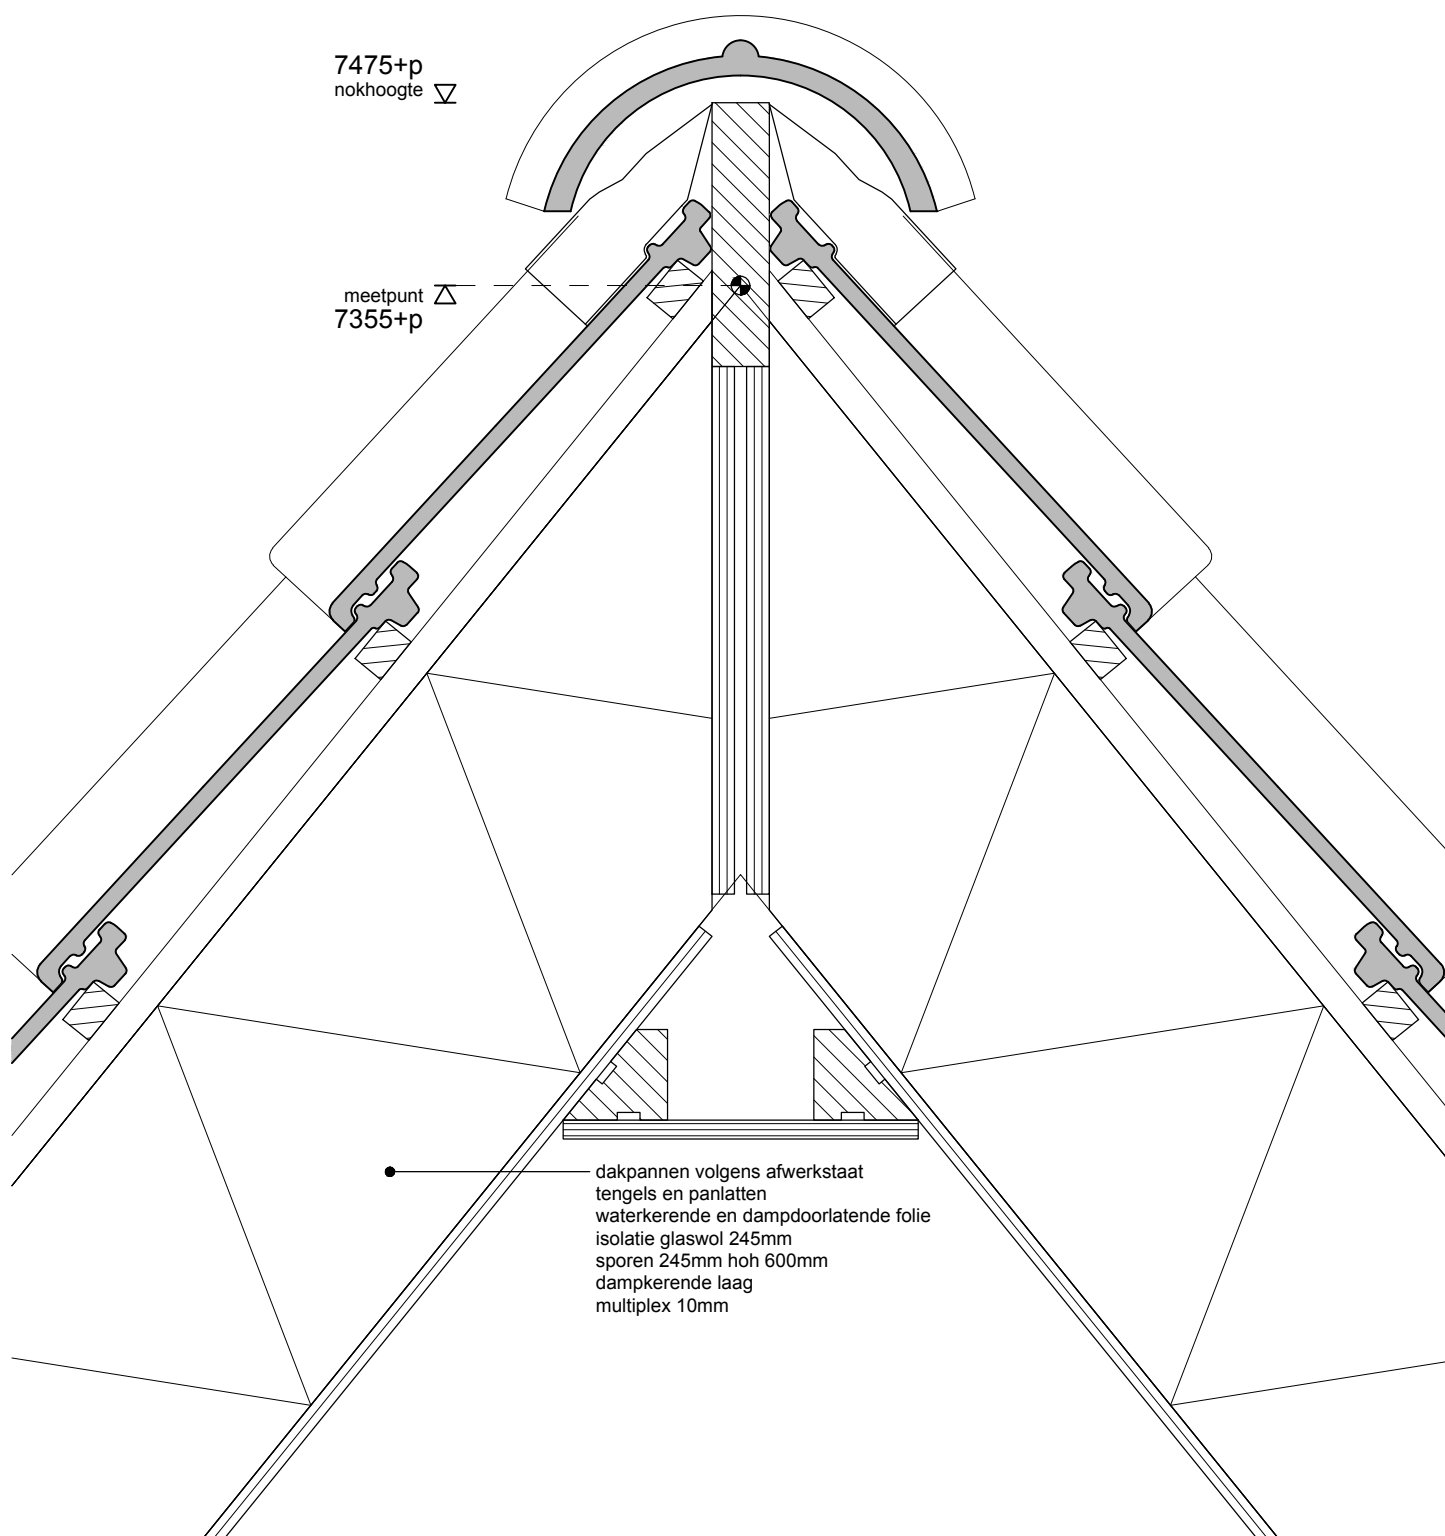

schaal	1:5
datum	02-12-2016
projectnummer	1607-1
tekeningnummer	3.501
detailnummer	8

muurafdekking zink (met kraal)

spouwmuur 360mm Rc=5,45;
buitenblad 100 gebakken gevelsteen
140mm spouw hierin;
115mm Kingspan Therma TW50
binnenblad 120mm poriso

dakpannen volgens afwerkstaat
tengels en panlatten
waterkerende en dampdoorlatende folie
isolatie glaswol 245mm
sporen 245mm hoh 600mm
dampkerende laag
multiplex 10mm

schaal

1:5

datum

02-12-2016

projectnummer


1607-1

tekeningnummer

3.501


detailnummer

9

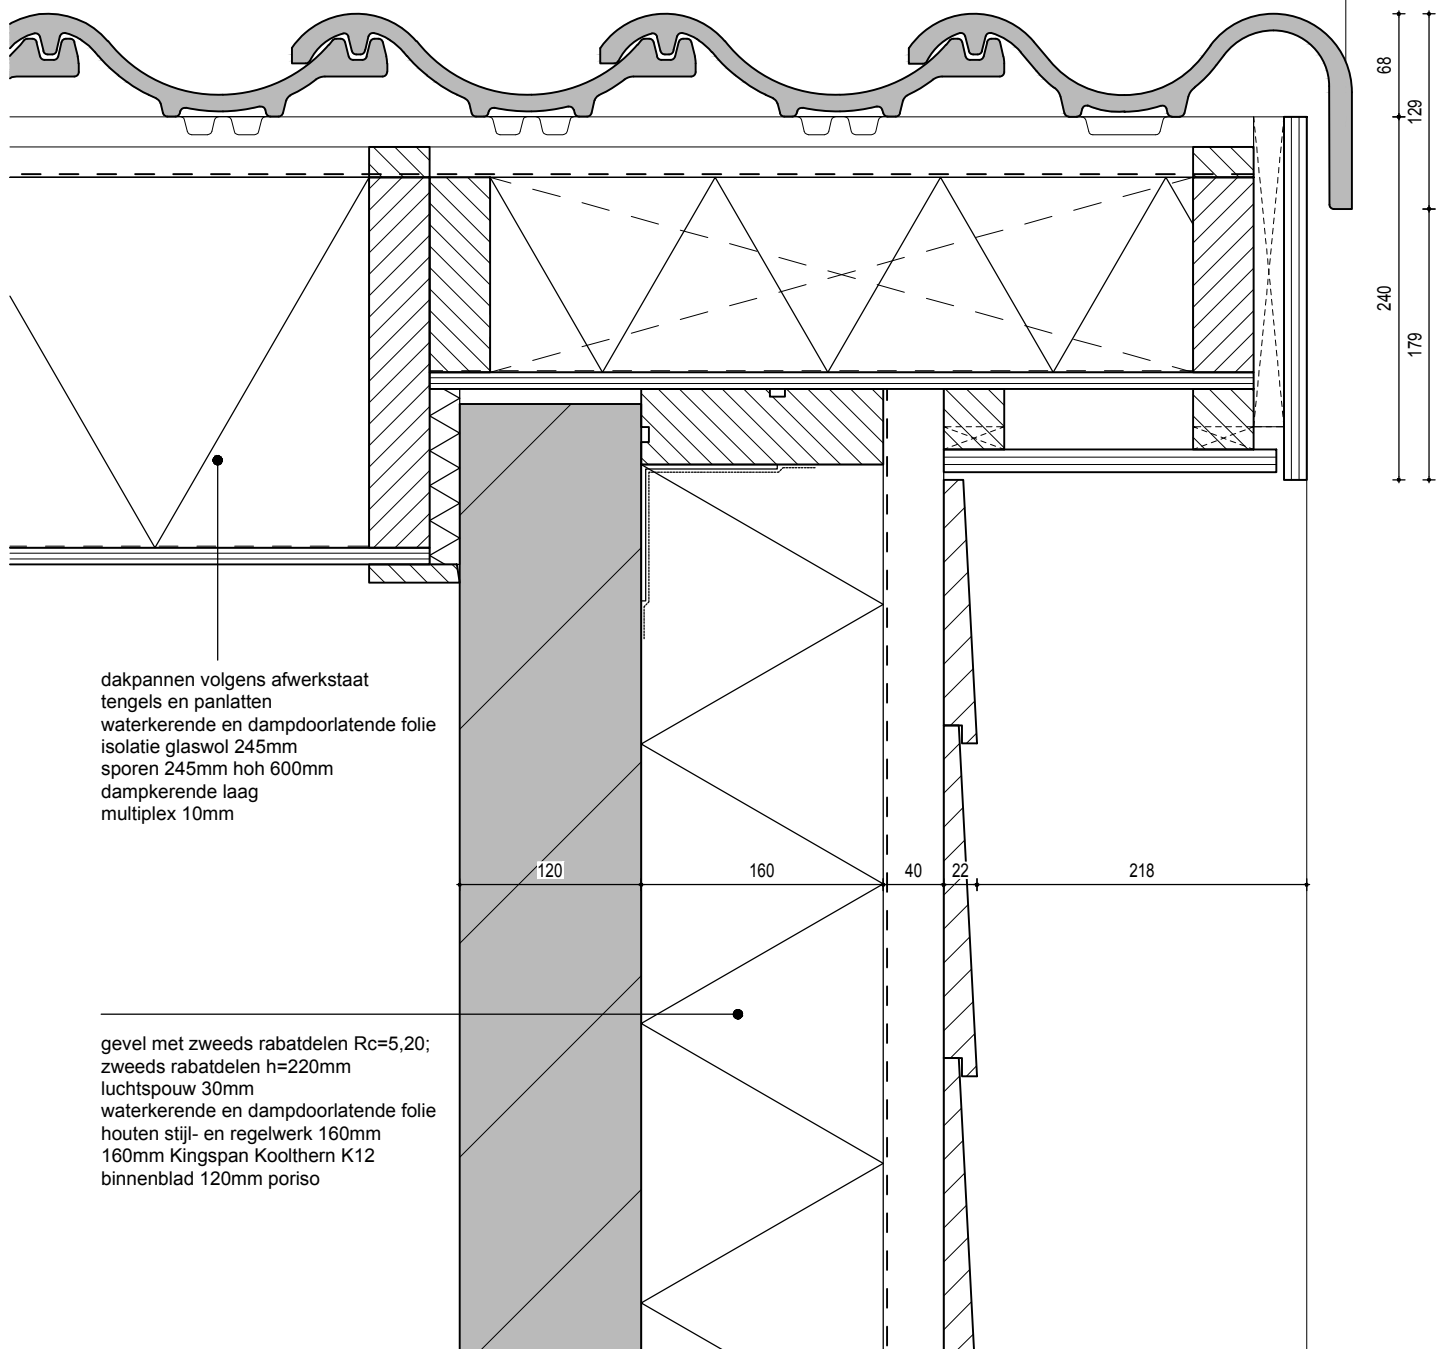


schaal	1:5
datum	02-12-2016
projectnummer	1607-1
tekeningnummer	3.501
detailnummer	10


WBP multiplex 12mm
luchtspouw
waterkerende en dampdoorlatende folie
isolatie Kooltherm k12 120mm
houten stijlen (h=120mm)
dampremmende laag
multiplex 10mm

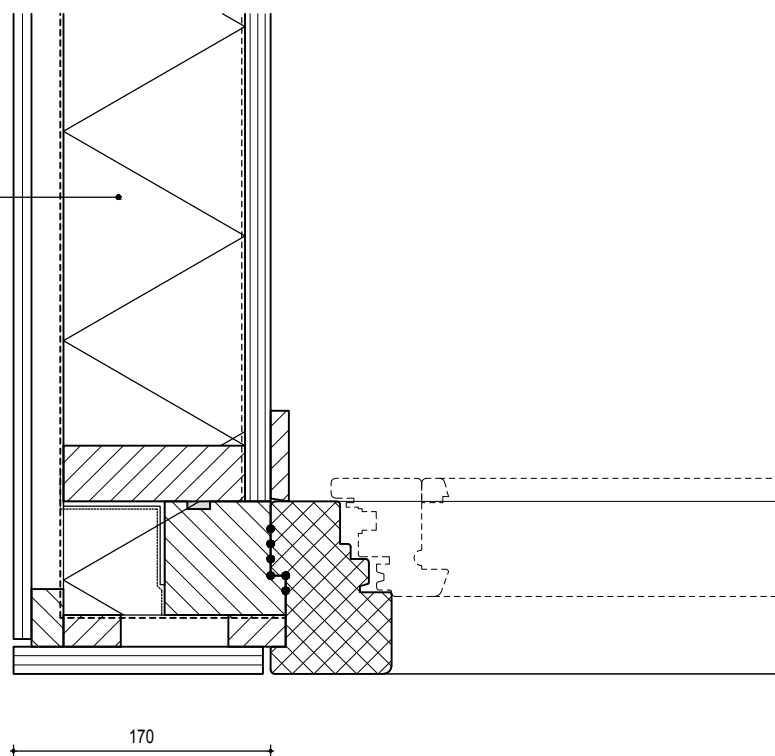

schaal	1:5
datum	02-12-2016
projectnummer	1607-1
tekeningnummer	3.501
detailnummer	11

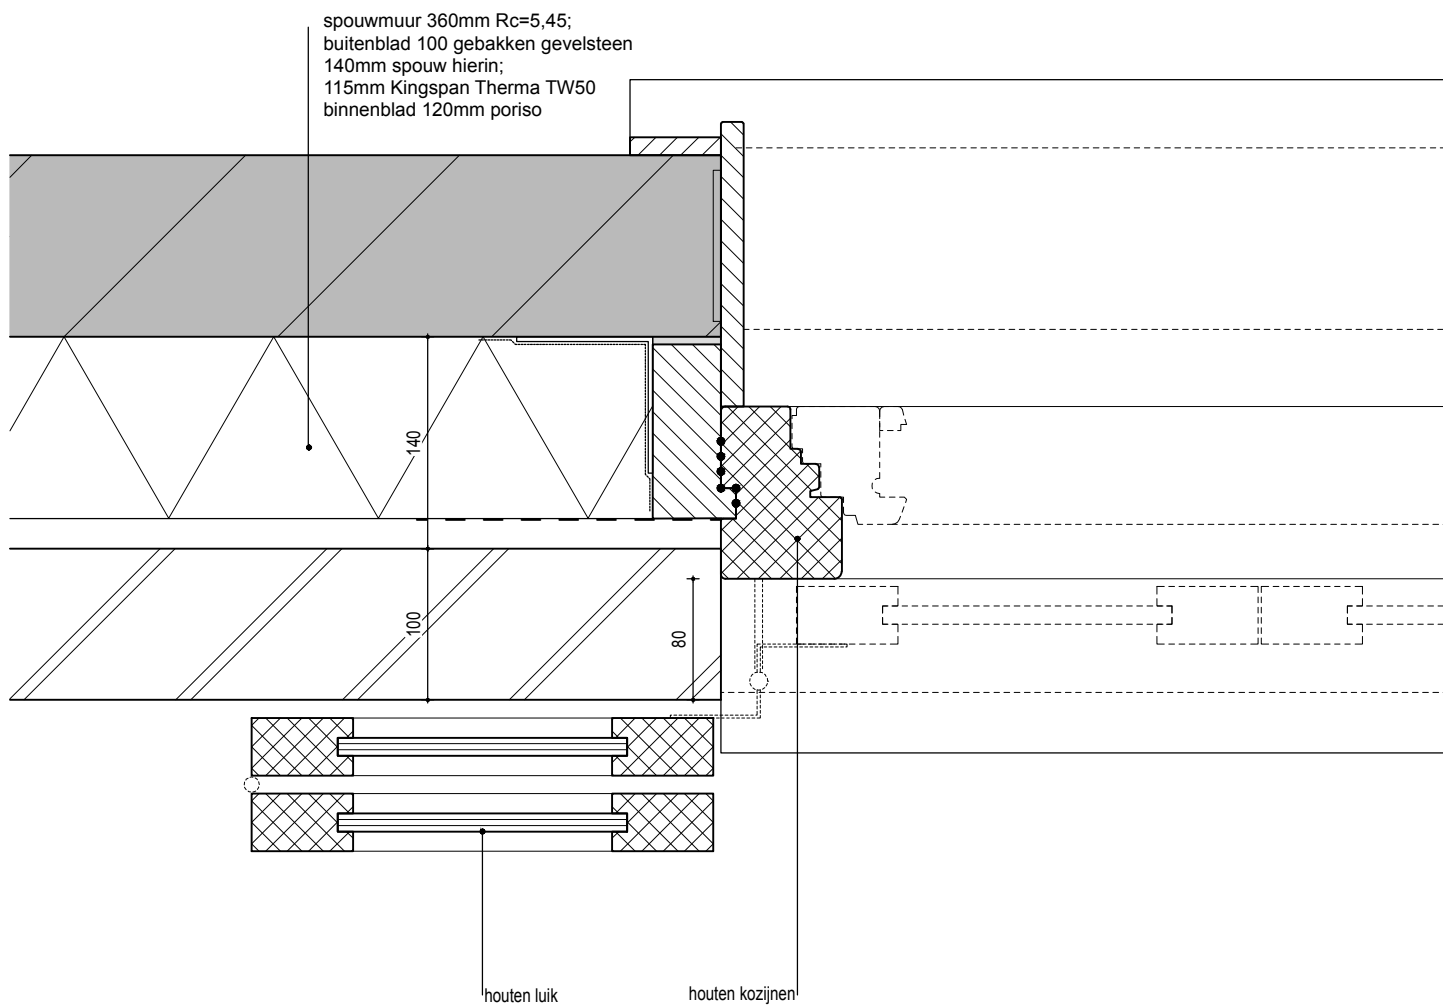

schaal	1:5
datum	02-12-2016
projectnummer	1607-1
tekeningnummer	3.501
detailnummer	12

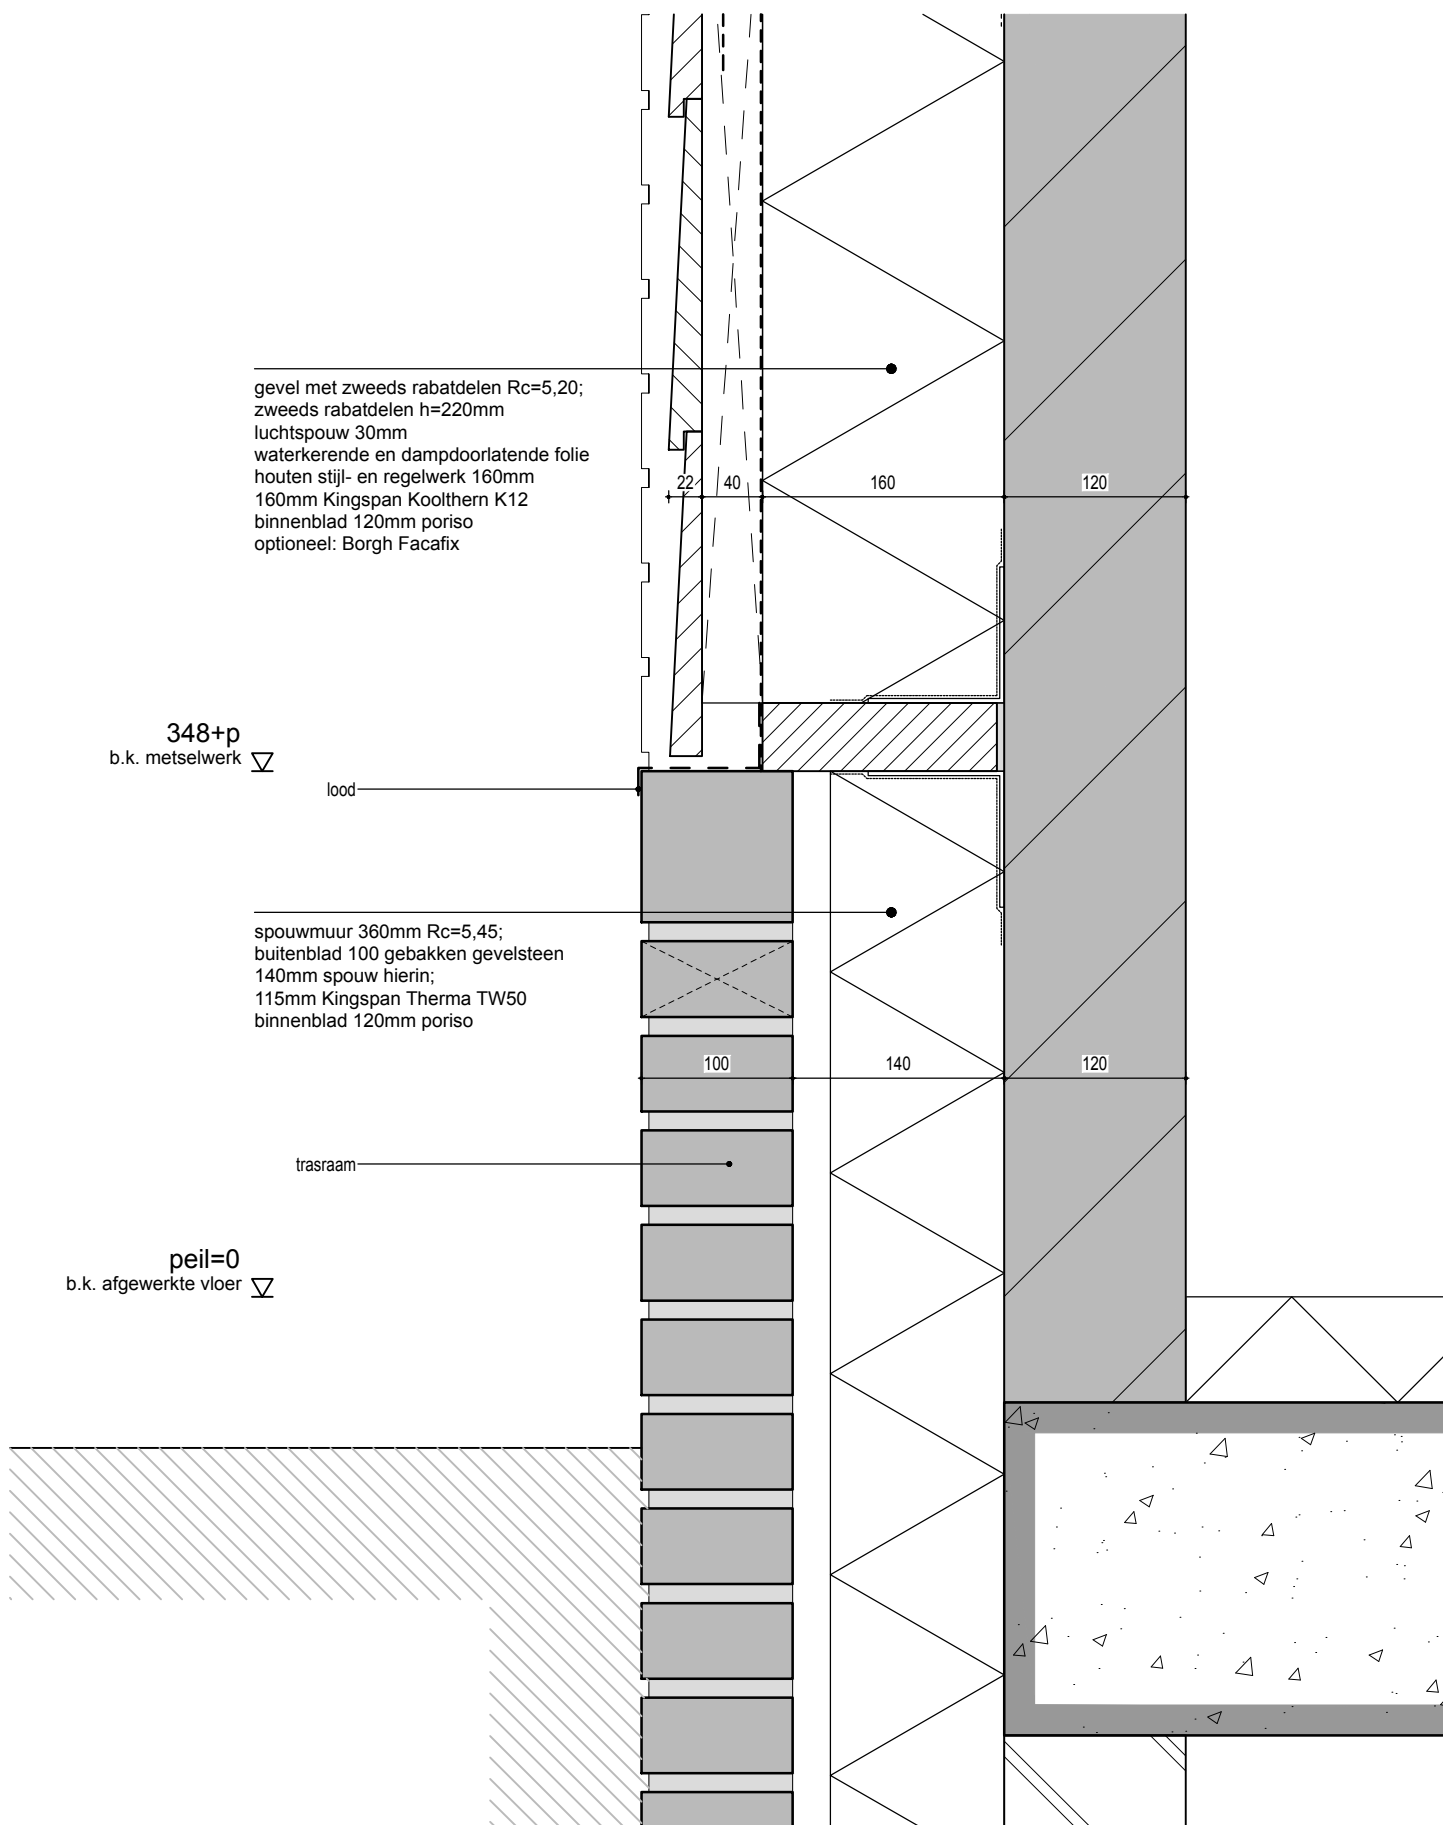

gevel met zweeds rabatdelen Rc=5,20;
zweeds rabatdelen h=220mm
luchtsponw 30mm
waterkerende en dampdoorlatende folie
houten stijl- en regelwerk 160mm
160mm Kingspan Kooltherm K12
binnenblad 120mm poriso
optioneel: Borgh Facafix

348+p
b.k. metselwerk ▽

lood

spouwmuur 360mm Rc=5,45;
buitenblad 100 gebakken gevelsteen
140mm spouw hierin;
115mm Kingspan Therma TW50
binnenblad 120mm poriso

trasraam

peil=0
b.k. afgewerkte vloer ▽

schaal

datum

projectnummer

tekeningnummer

detailnummer


1:5

02-12-2016

1607-1

3.501

13

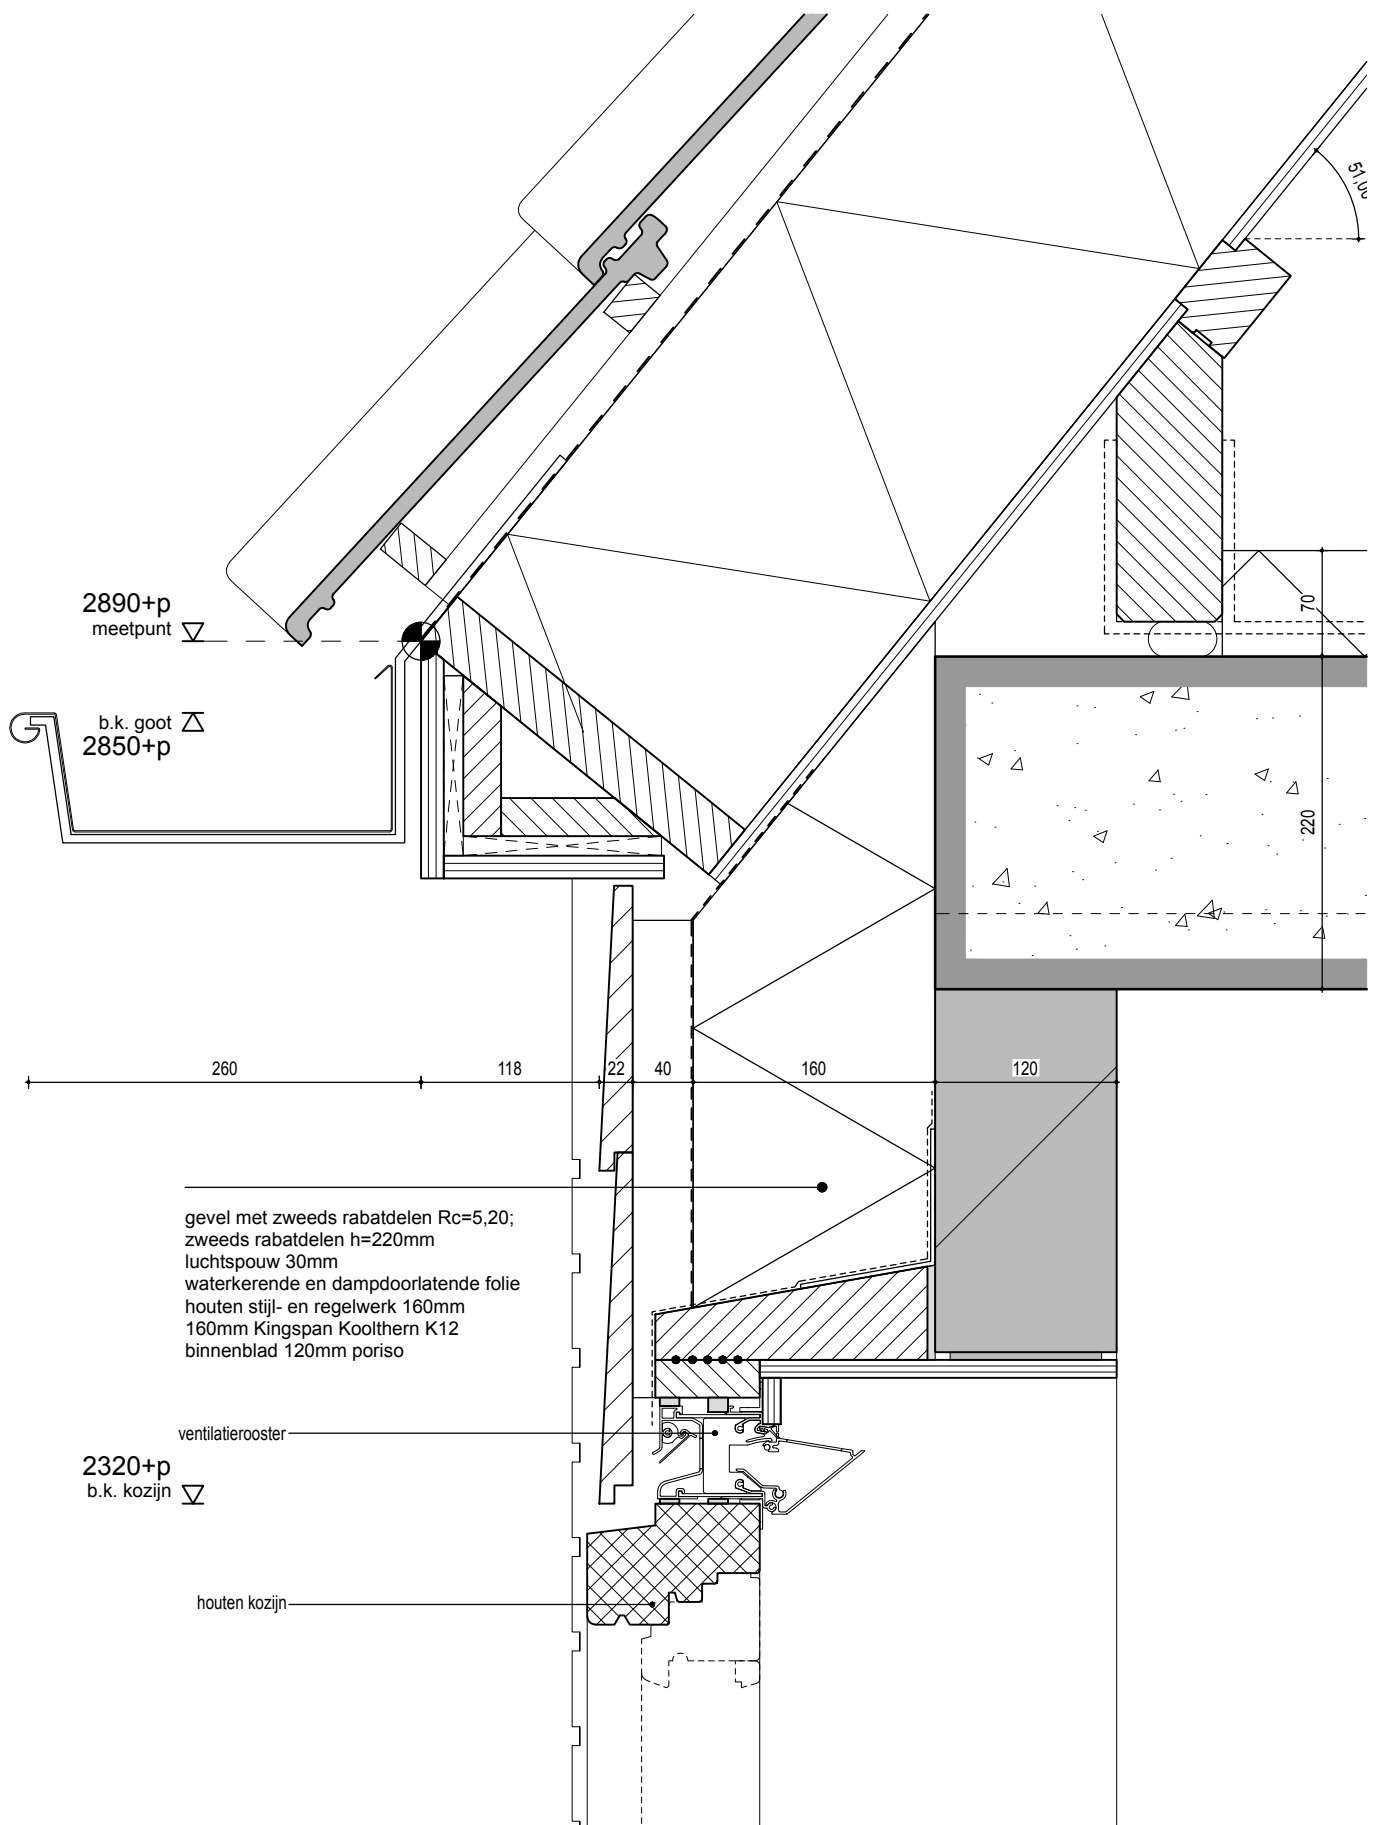

schaal

1:5

datum

02-12-2016

projectnummer

1607-1

tekeningnummer

3.501

detailnummer

14