

adresgegevens

Moleneind 7-b
1241 NE Kortenhoef

kadastrale gegevens

Kadastrale gemeente 's Graveland
Sectie B Perceelnummer 1862

renvooi


- kadastrale kaart percelen
- kadastrale kaart huidige bebouwingen
- lijnen topografische kaart
- bouwlijnen huidig bestemmingsplan

de Haan Architectuur

Laarderweg 73
3755 AM Eemnes
035 5337560
info@dehaanarchitectuur.nl
www.dehaanarchitectuur.nl

project	Woning Moleneind 7-b te Kortenhoef
opdrachtgever	Familie M. Mur
onderwerp	Voorblad Situaties
projectnummer	1507-1
projectfase	AO (Aanvraag Omgevingsvergunning)

formaat	A3
schaal	1:200/1:350
bestand	15071-3XXX
datum	14-10-2016
wijziging	A
wijzigingsdatum	11-11-2016
tekeningnummer	3.000

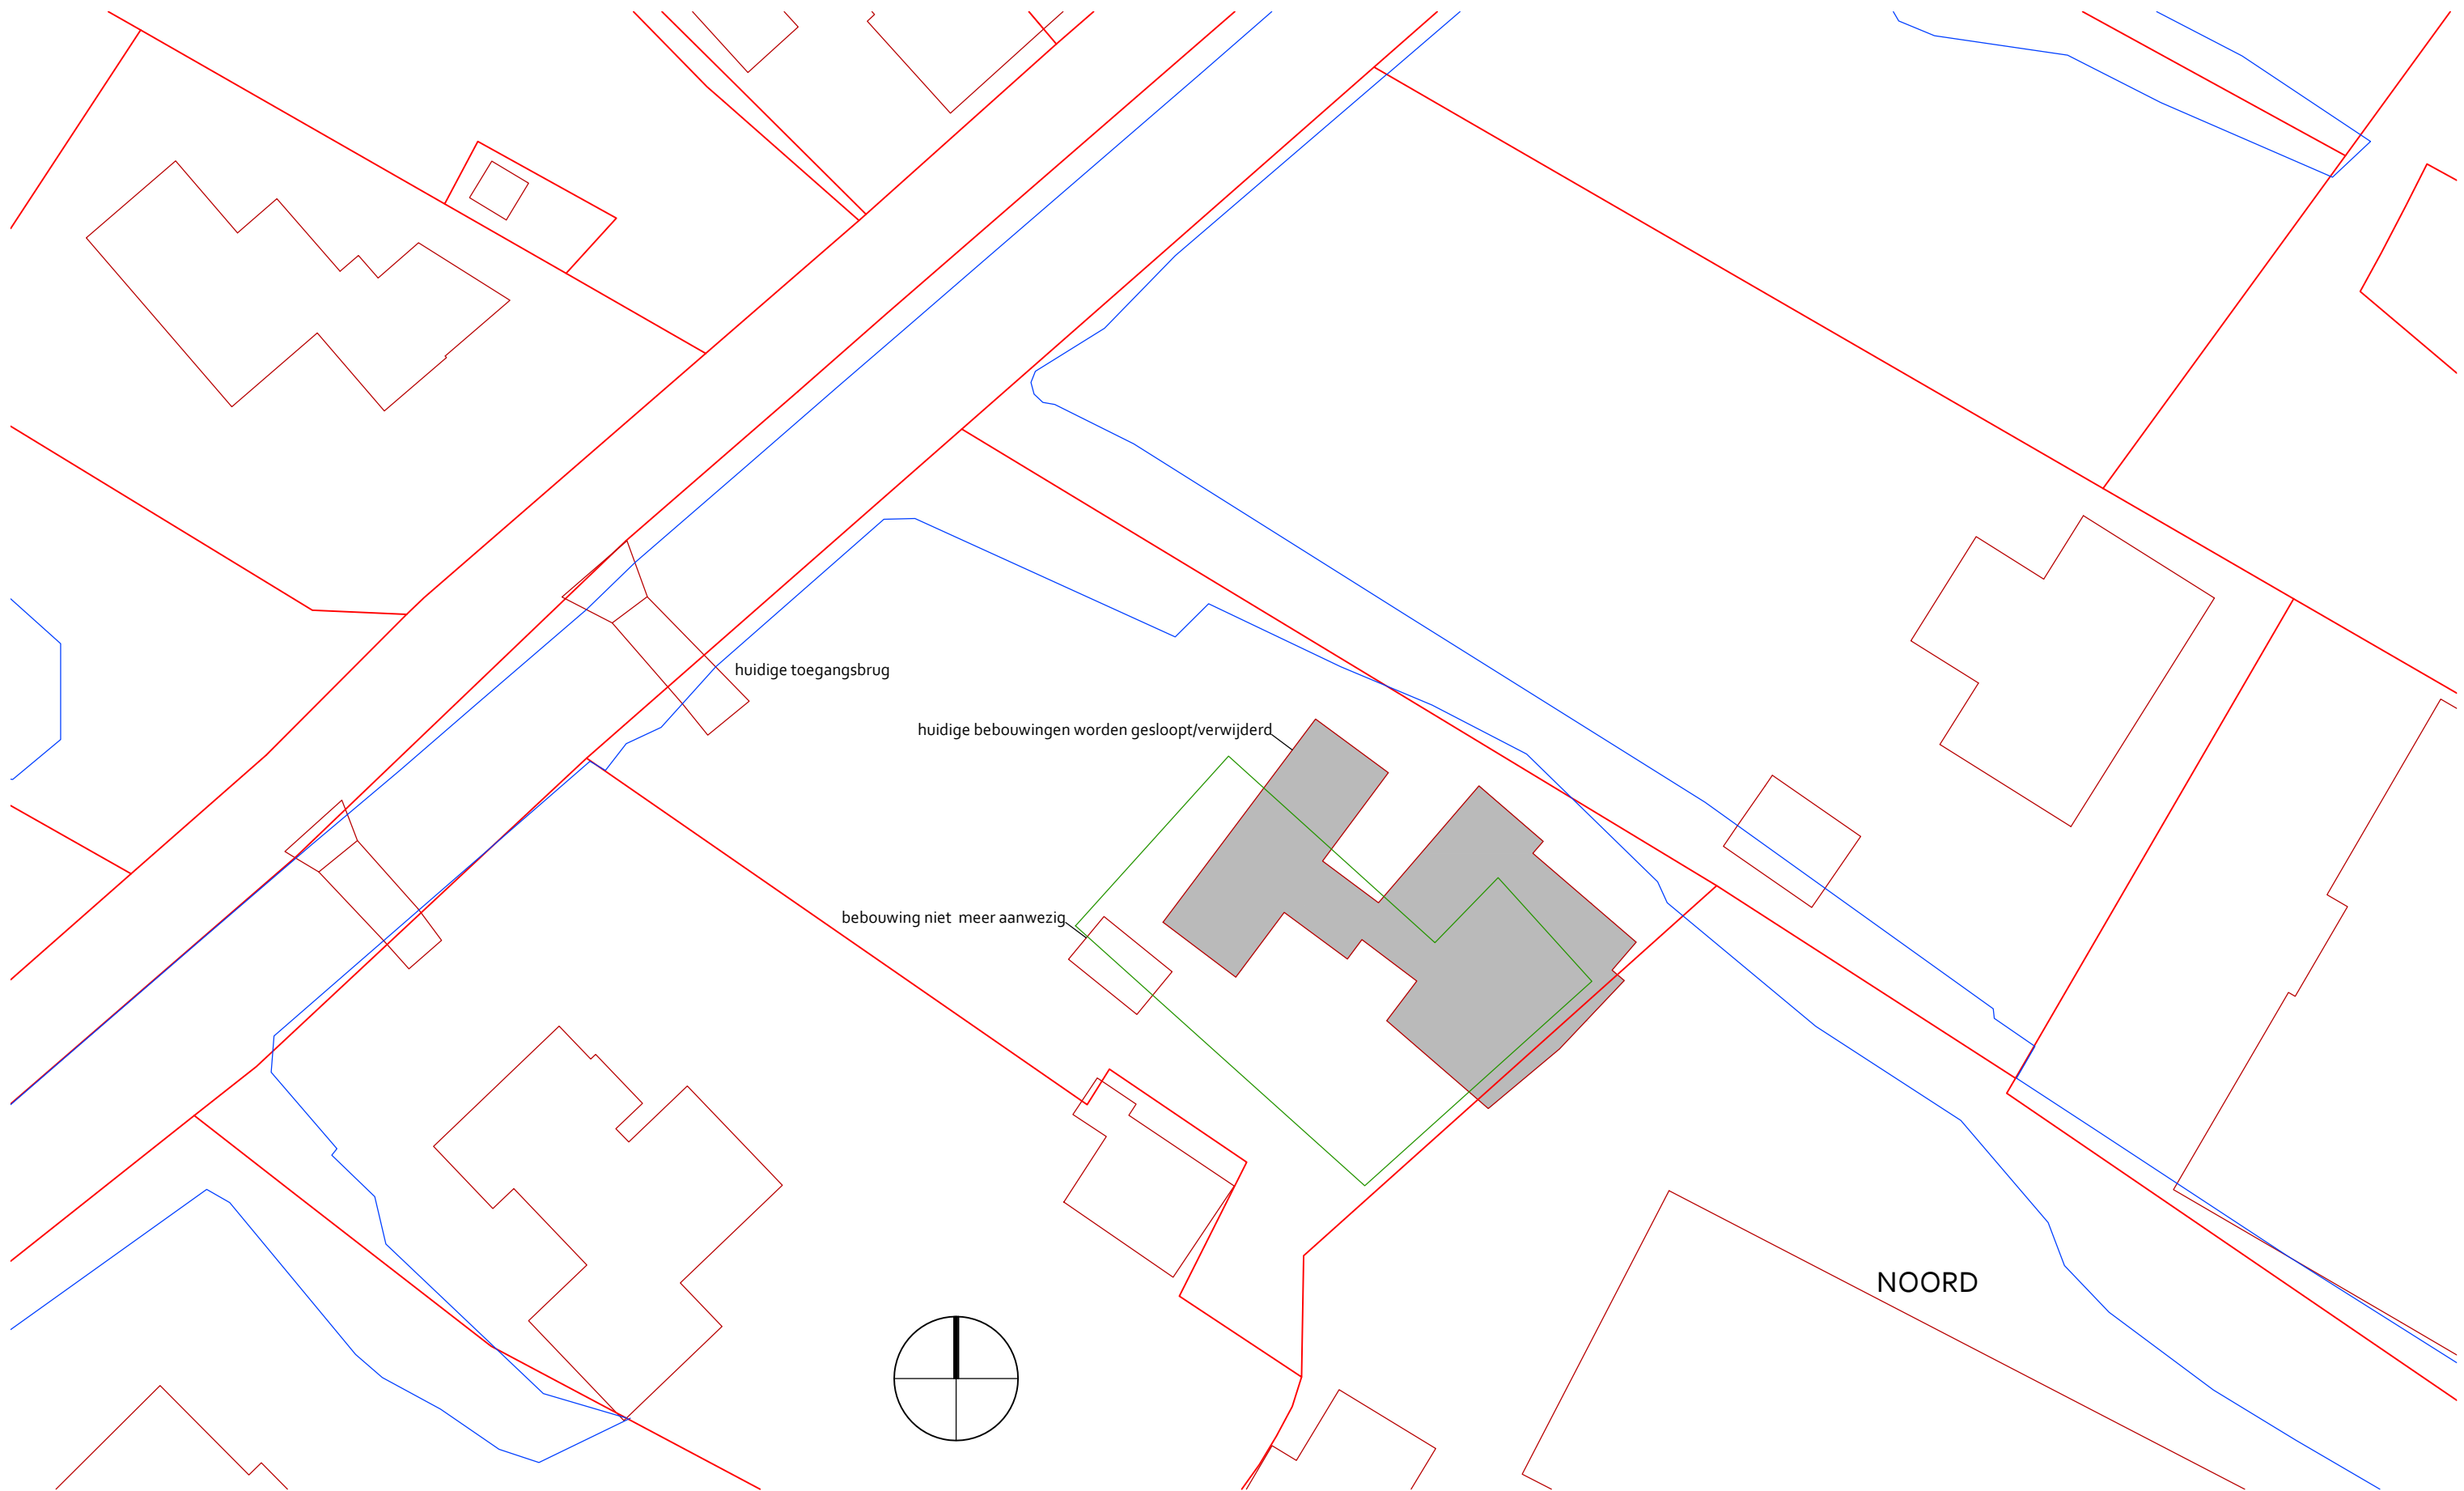

de Haan Architectuur


Laarderweg 73
3755 AM Eemnes
035 5337560
info@dehaanarchitectuur.nl
www.dehaanarchitectuur.nl

project
onderwerp
projectnummer
projectfase

Woning Moleneind 7-b te Kortenhoef
Situatie bestaand
1507-1
AO (Aanvraag Omgevingsvergunning)

formaat
schaal
datum
wijziging
tekeningnummer

A3
1:350
11-11-2016
A
3.001

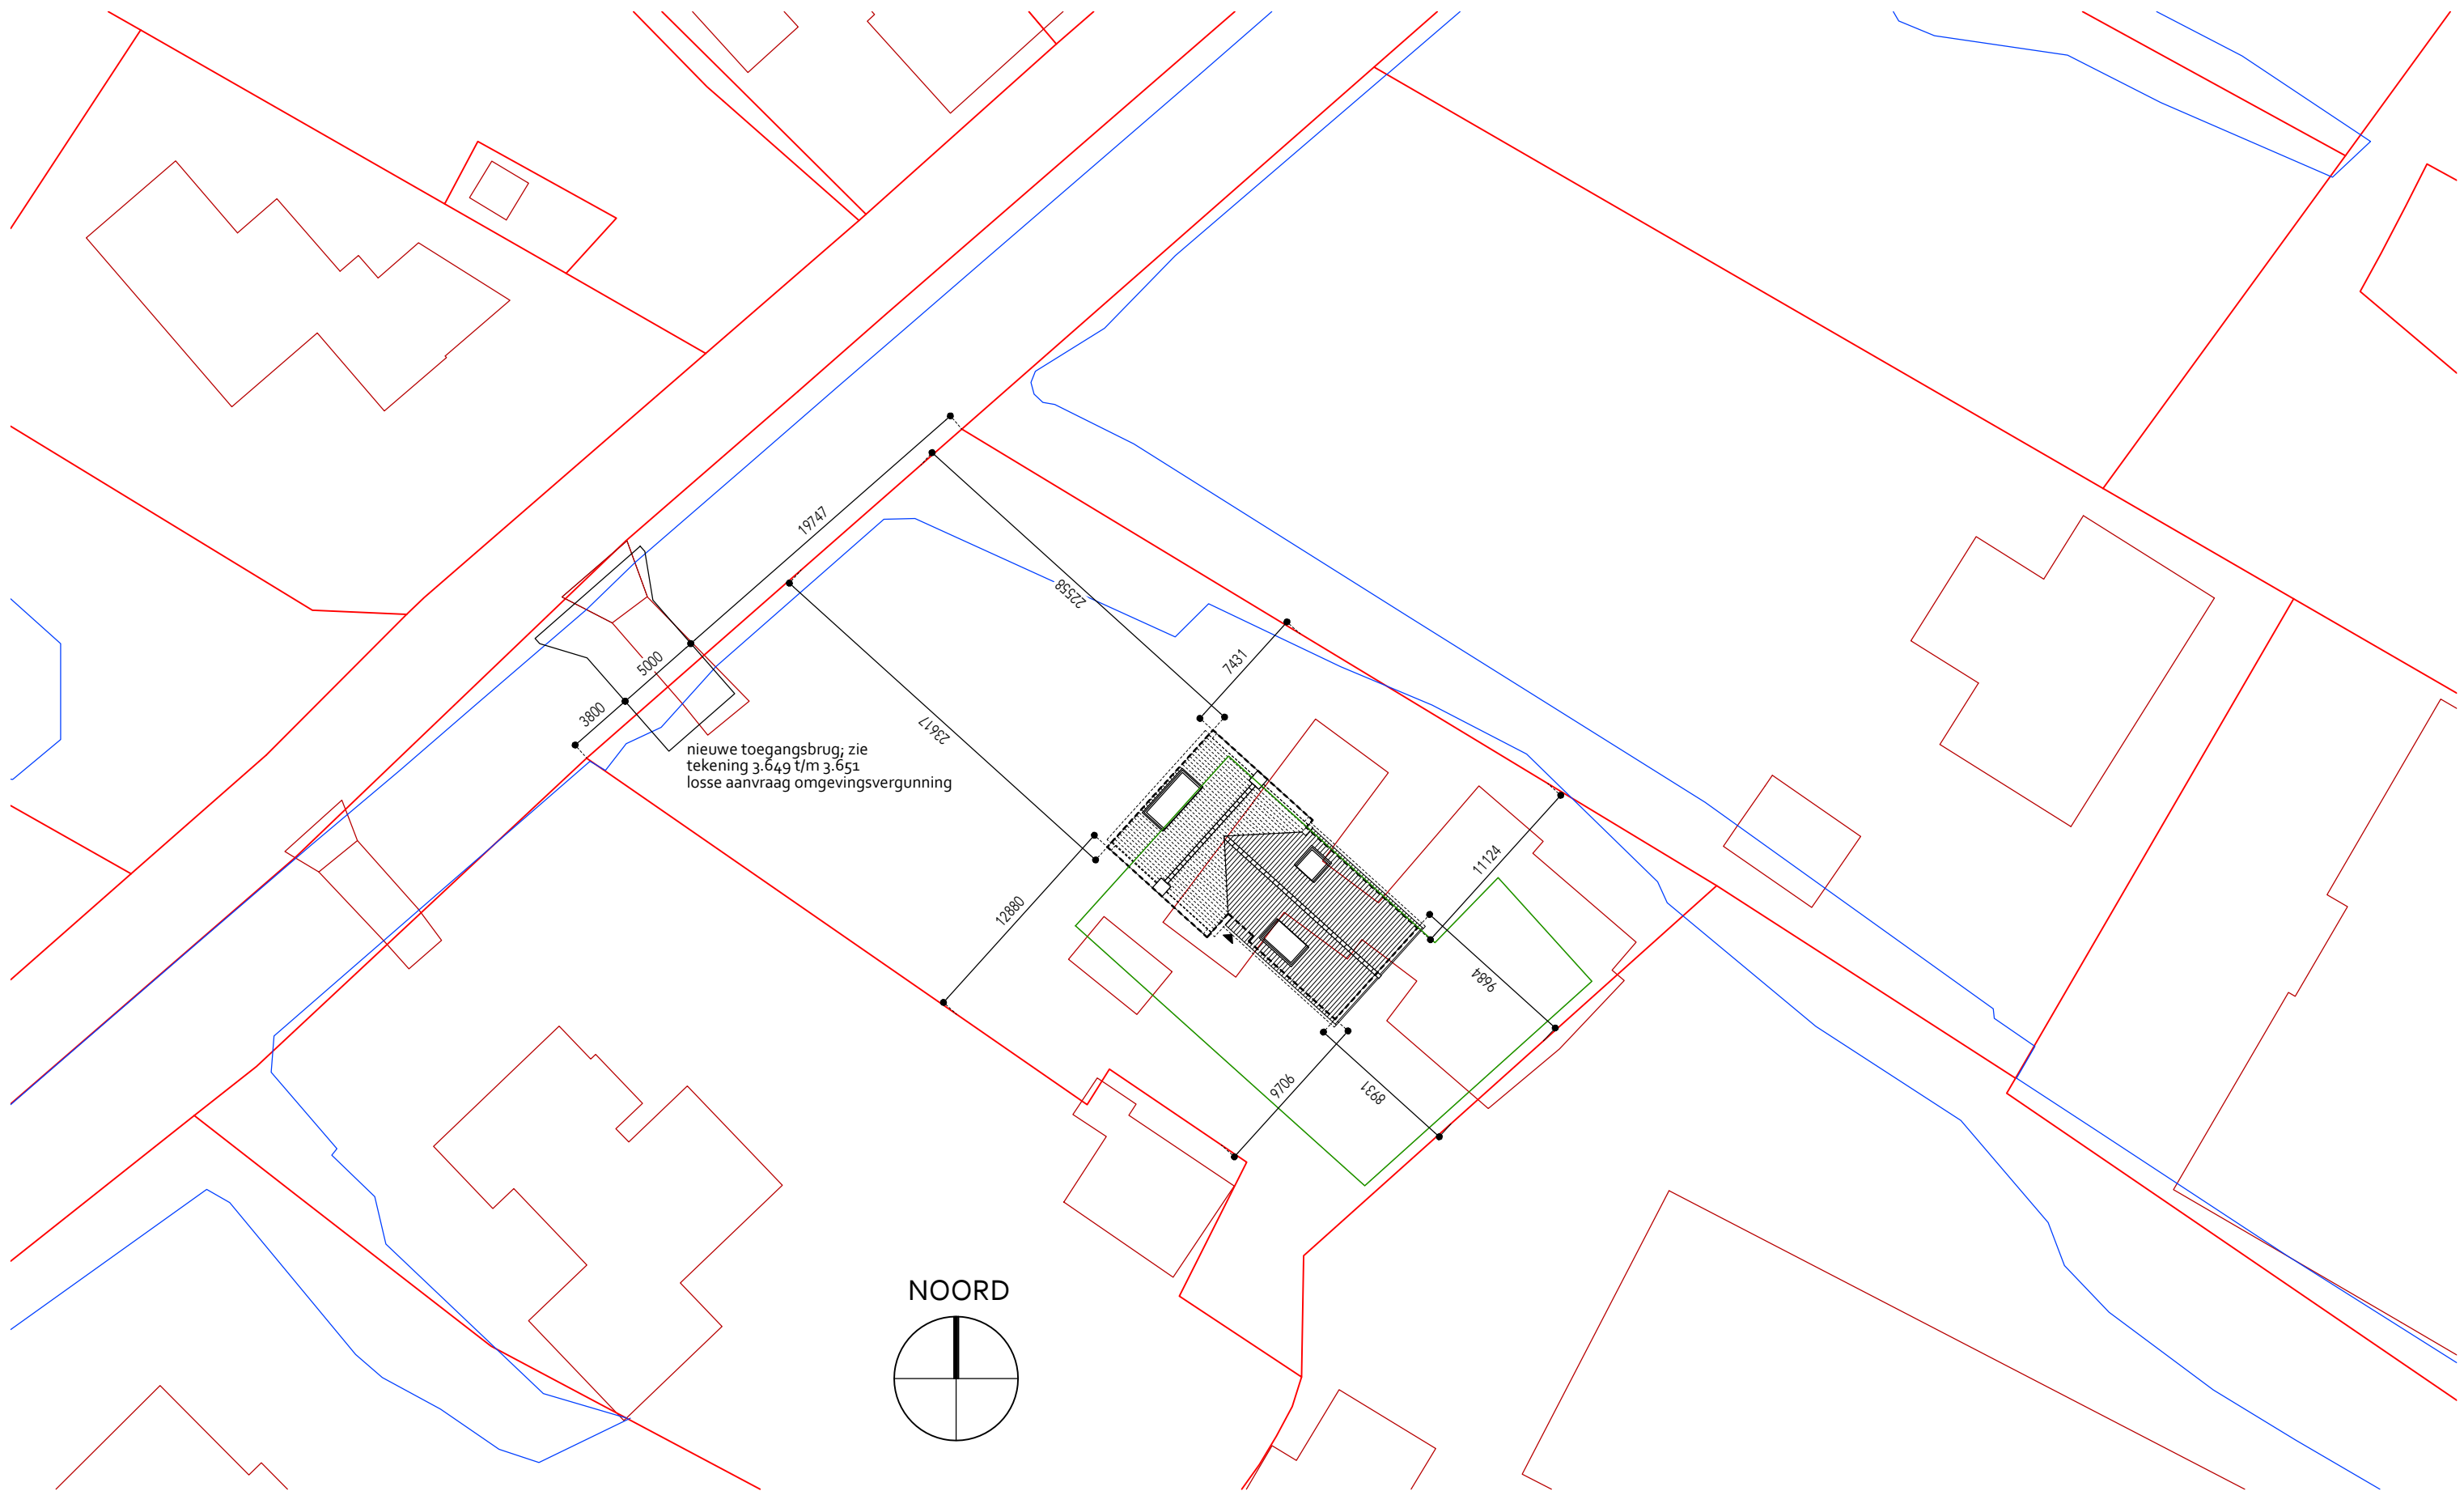

de Haan Architectuur


Laarderweg 73
3755 AM Eemnes
035 5337560
info@dehaanarchitectuur.nl
www.dehaanarchitectuur.nl

project
onderwerp
projectnummer
projectfase

Woning Moleneind 7-b te Kortenhoef
Situatie bestaand en nieuw
1507-1
AO (Aanvraag Omgevingsvergunning)

formaat
schaal
datum
wijziging
tekeningnummer

A3
1:350
11-11-2016
A
3.002

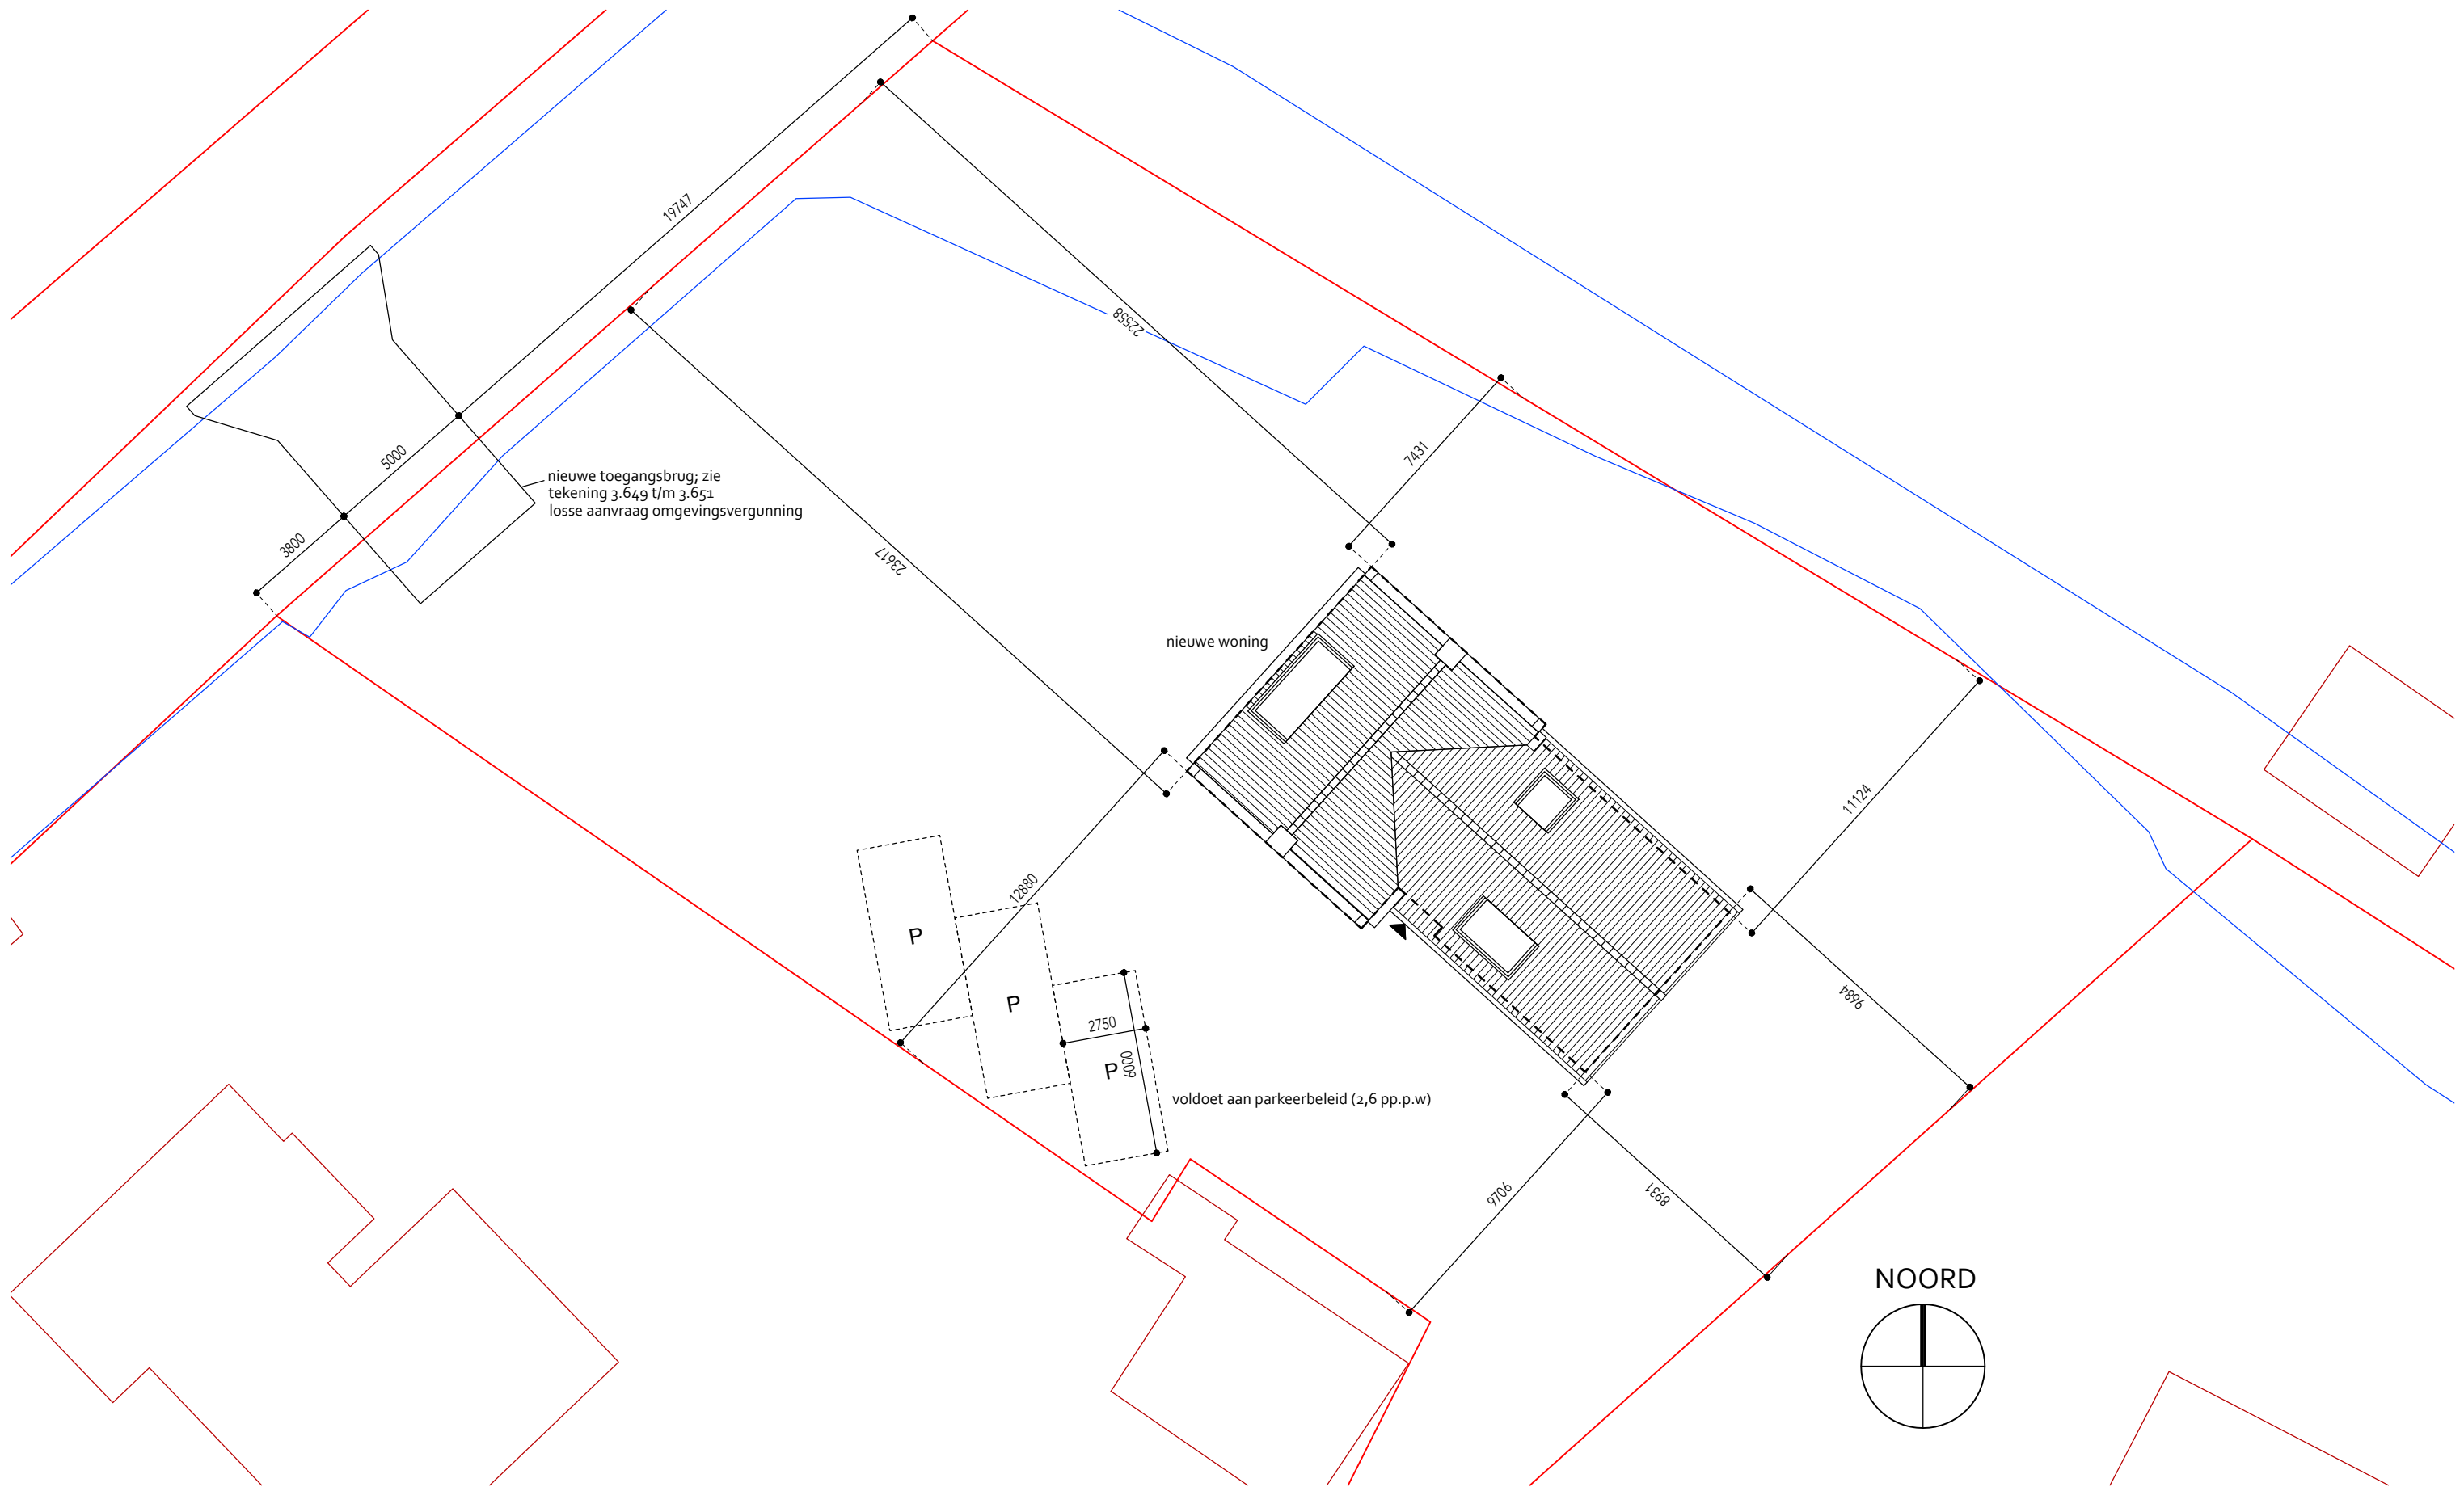

de Haan Architectuur

Laarderweg 73
3755 AM Eemnes
035 5337560
info@dehaanarchitectuur.nl
www.dehaanarchitectuur.nl

project
onderwerp
projectnummer
projectfase

Woning Moleneind 7-b te Kortenhoeft
Situatie nieuw
1507-1
AO (Aanvraag Omgevingsvergunning)

formaat
schaal
datum
wijziging
tekeningnummer

A3
1:200
11-11-2016
A
3.010