



Dwarsprofiel A-A'
 schaal 1 : 1.000

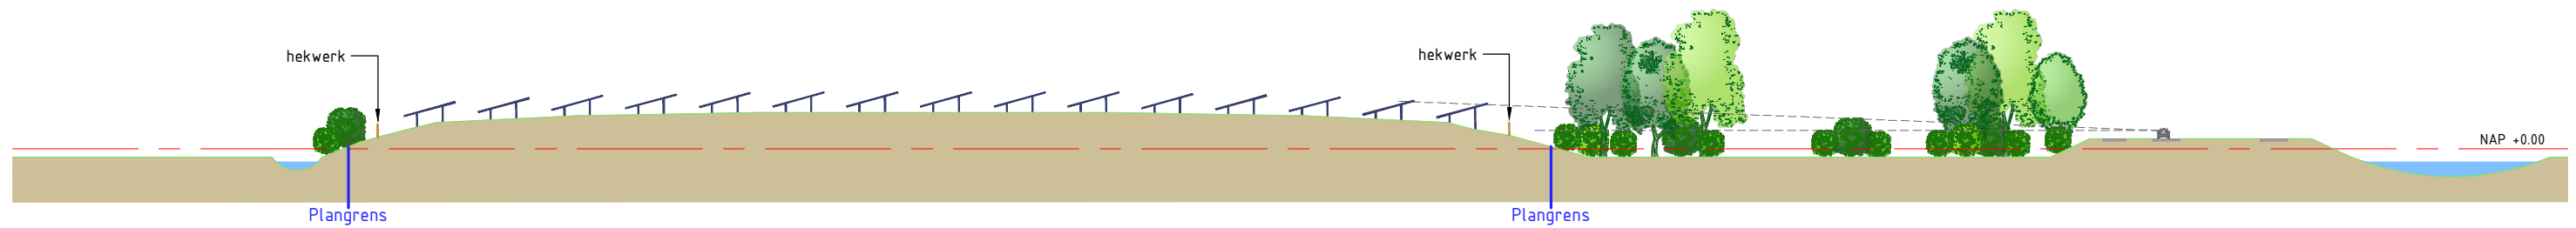

Dwarsprofiel B-B'
 schaal 1 : 1.000

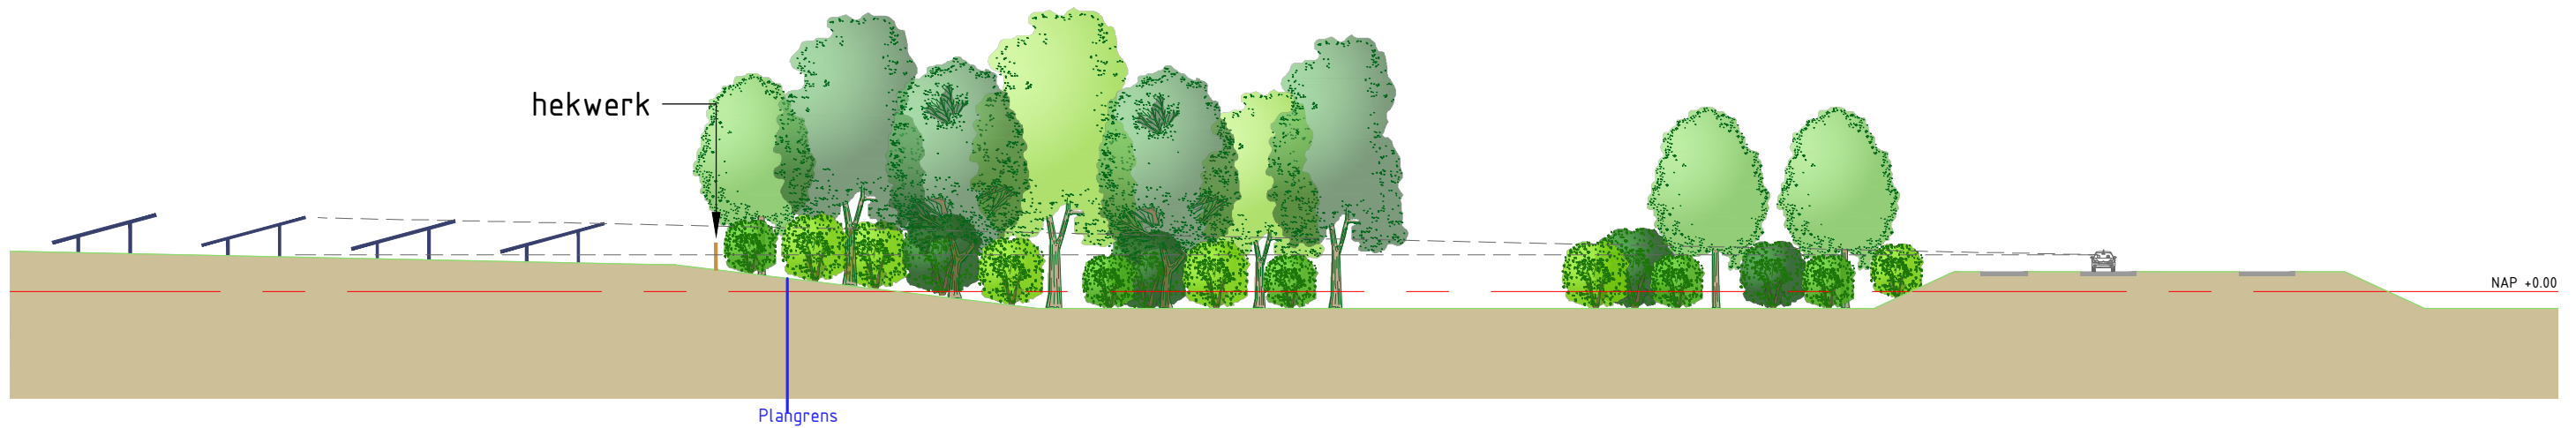

Detail profiel zicht
 schaal 1 : 500

opdrachtgever	Solarfields		
project	Inpassing zonnepark "De Boomgaard" Dwarsprofiel		
project/tekening	WIJN02-1	datum	15-06-2018
schaal	1 : 500/1.000	formaat	A3

