


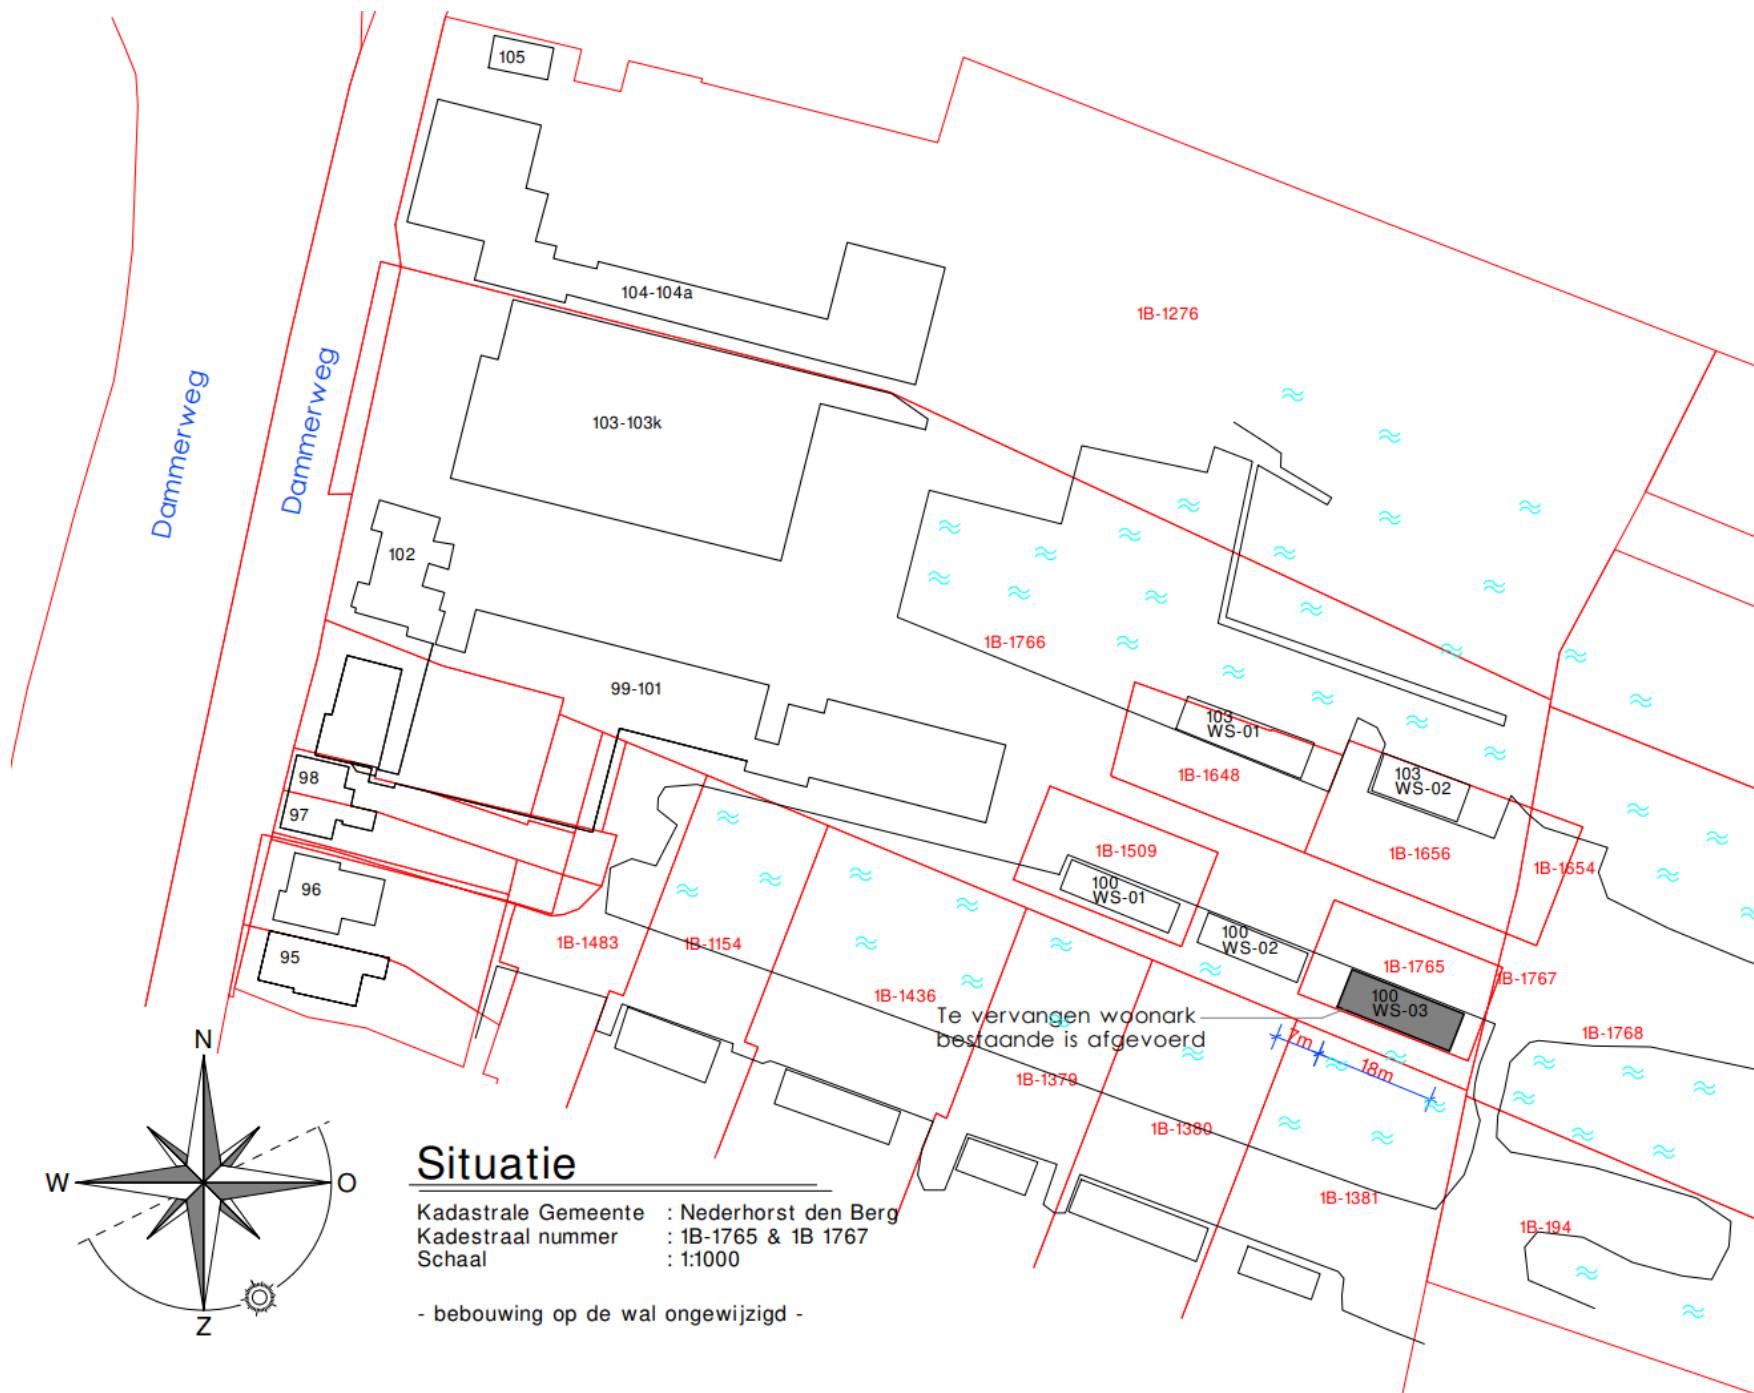

Situatie

Kadastrale Gemeente : Nederhorst den Berg
Kadestraal nummer : 1B-1765 & 1B 1767
Schaal : 1:1000

- bebouwing op de wal ongewijzigd -

Betreft:

Nieuw te bouwen/plaatsen
woonark te Nederhorst den Berg

Gewijzigd:
A: 3 juni 2022