
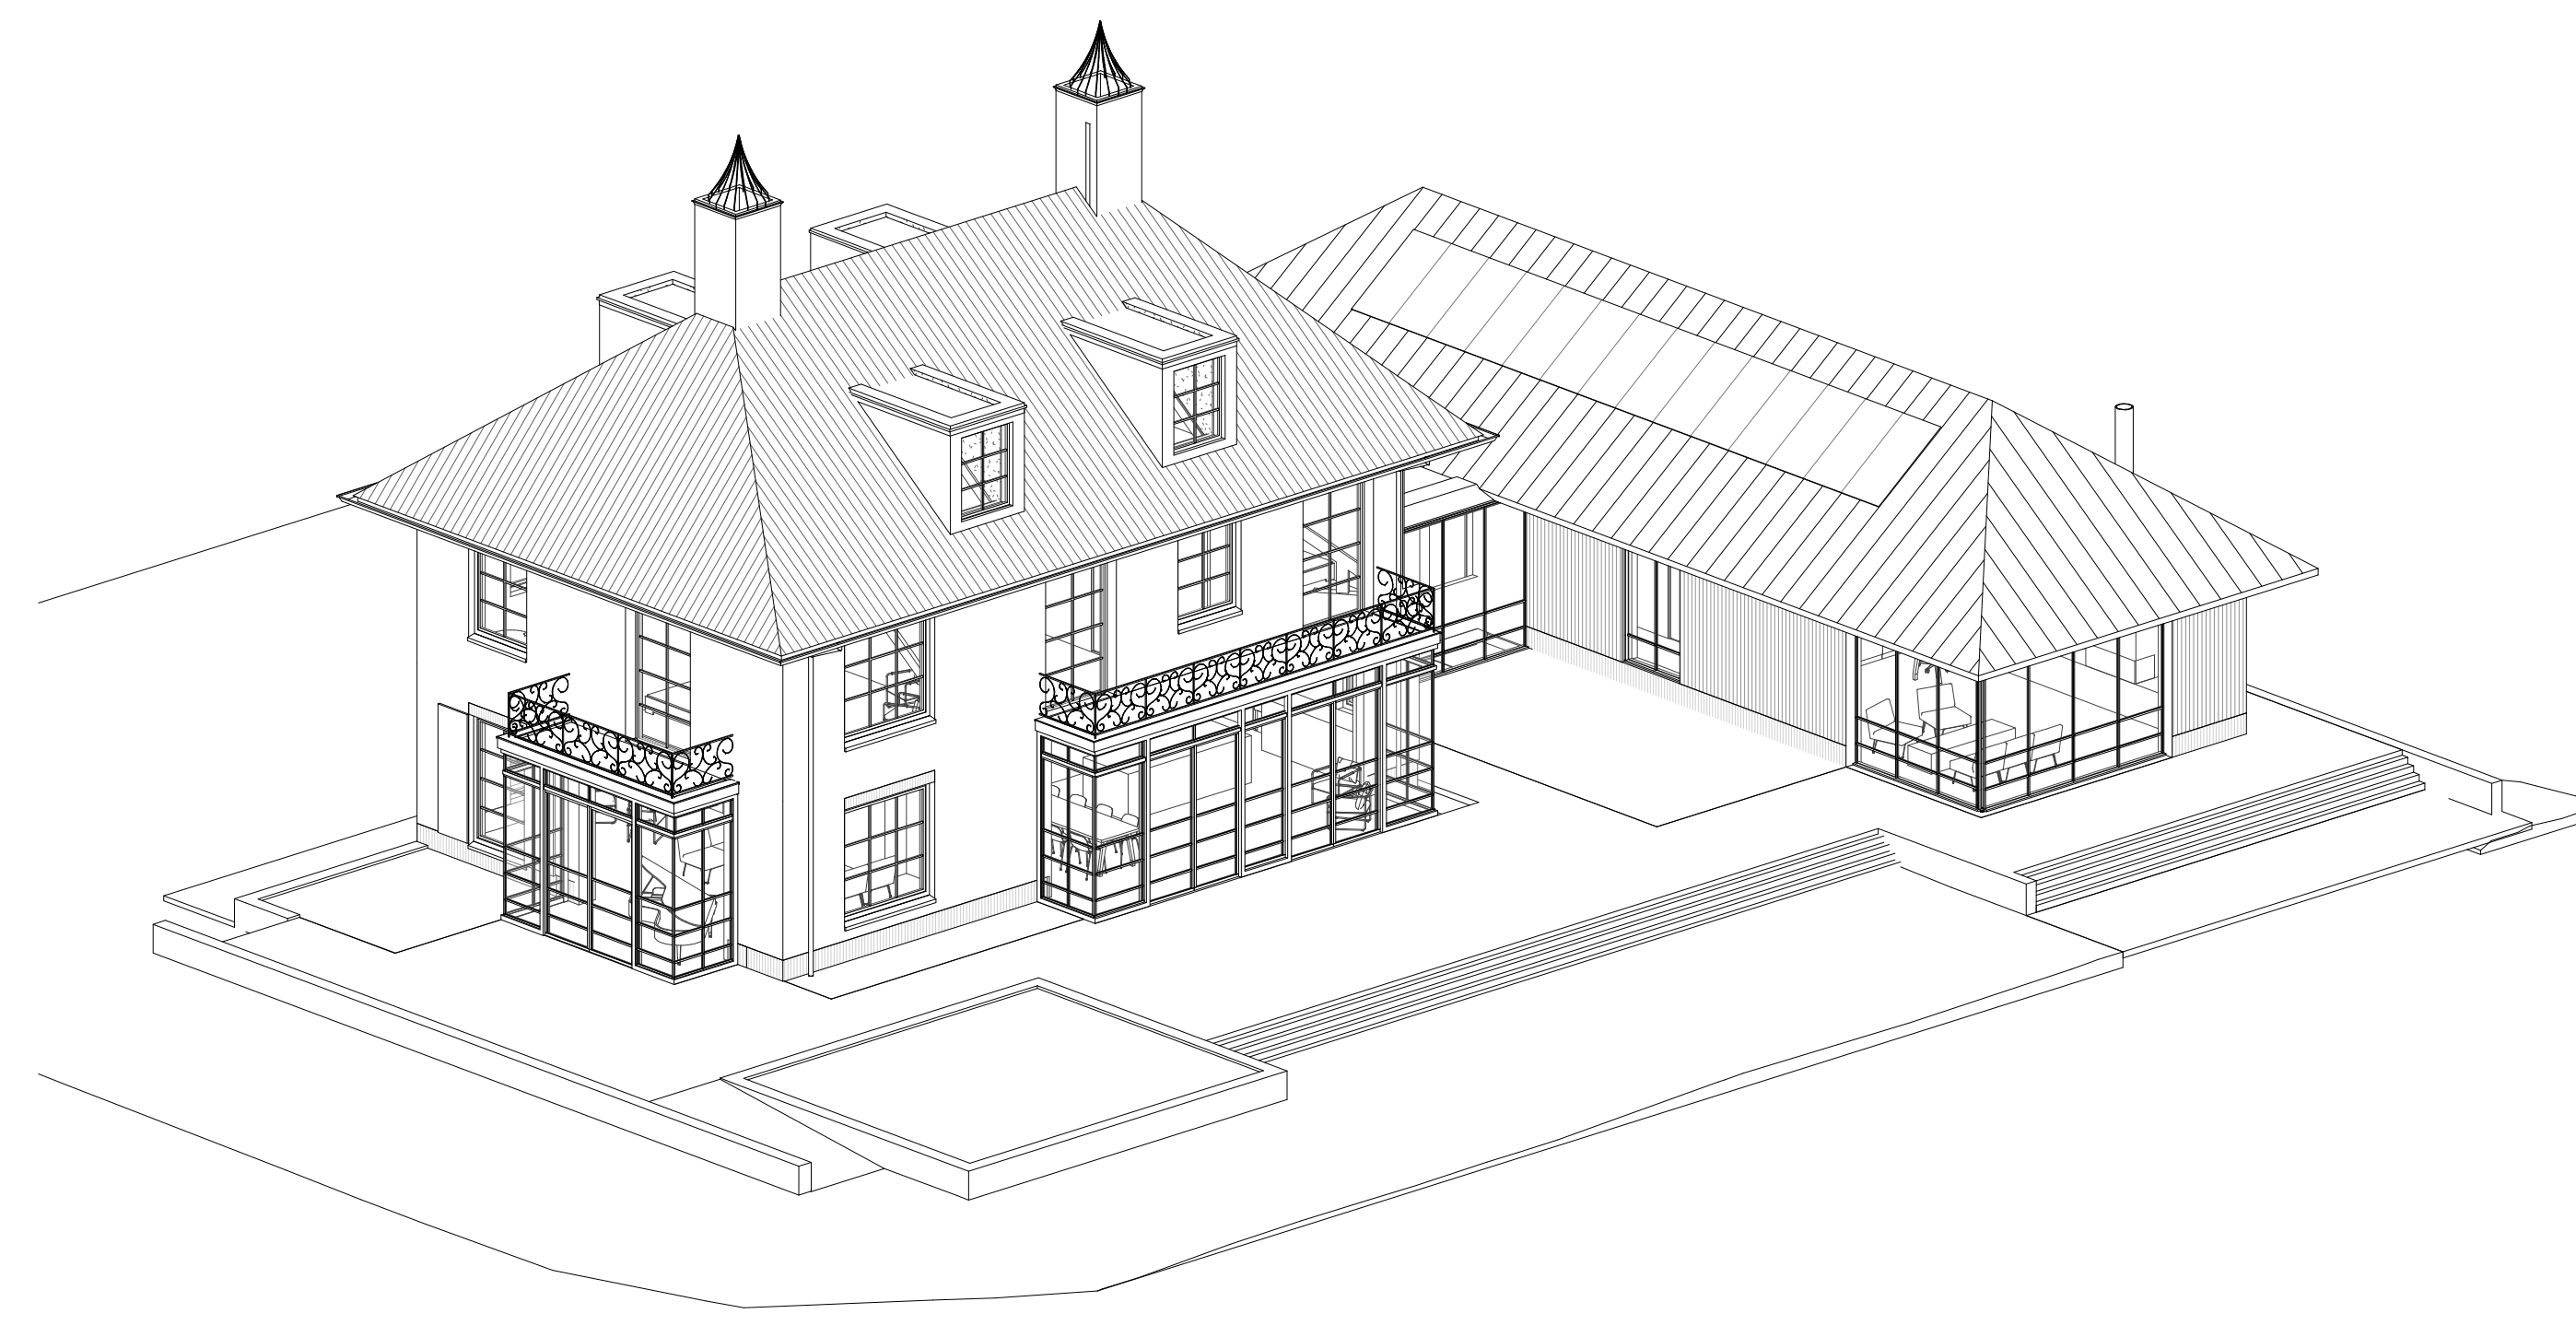
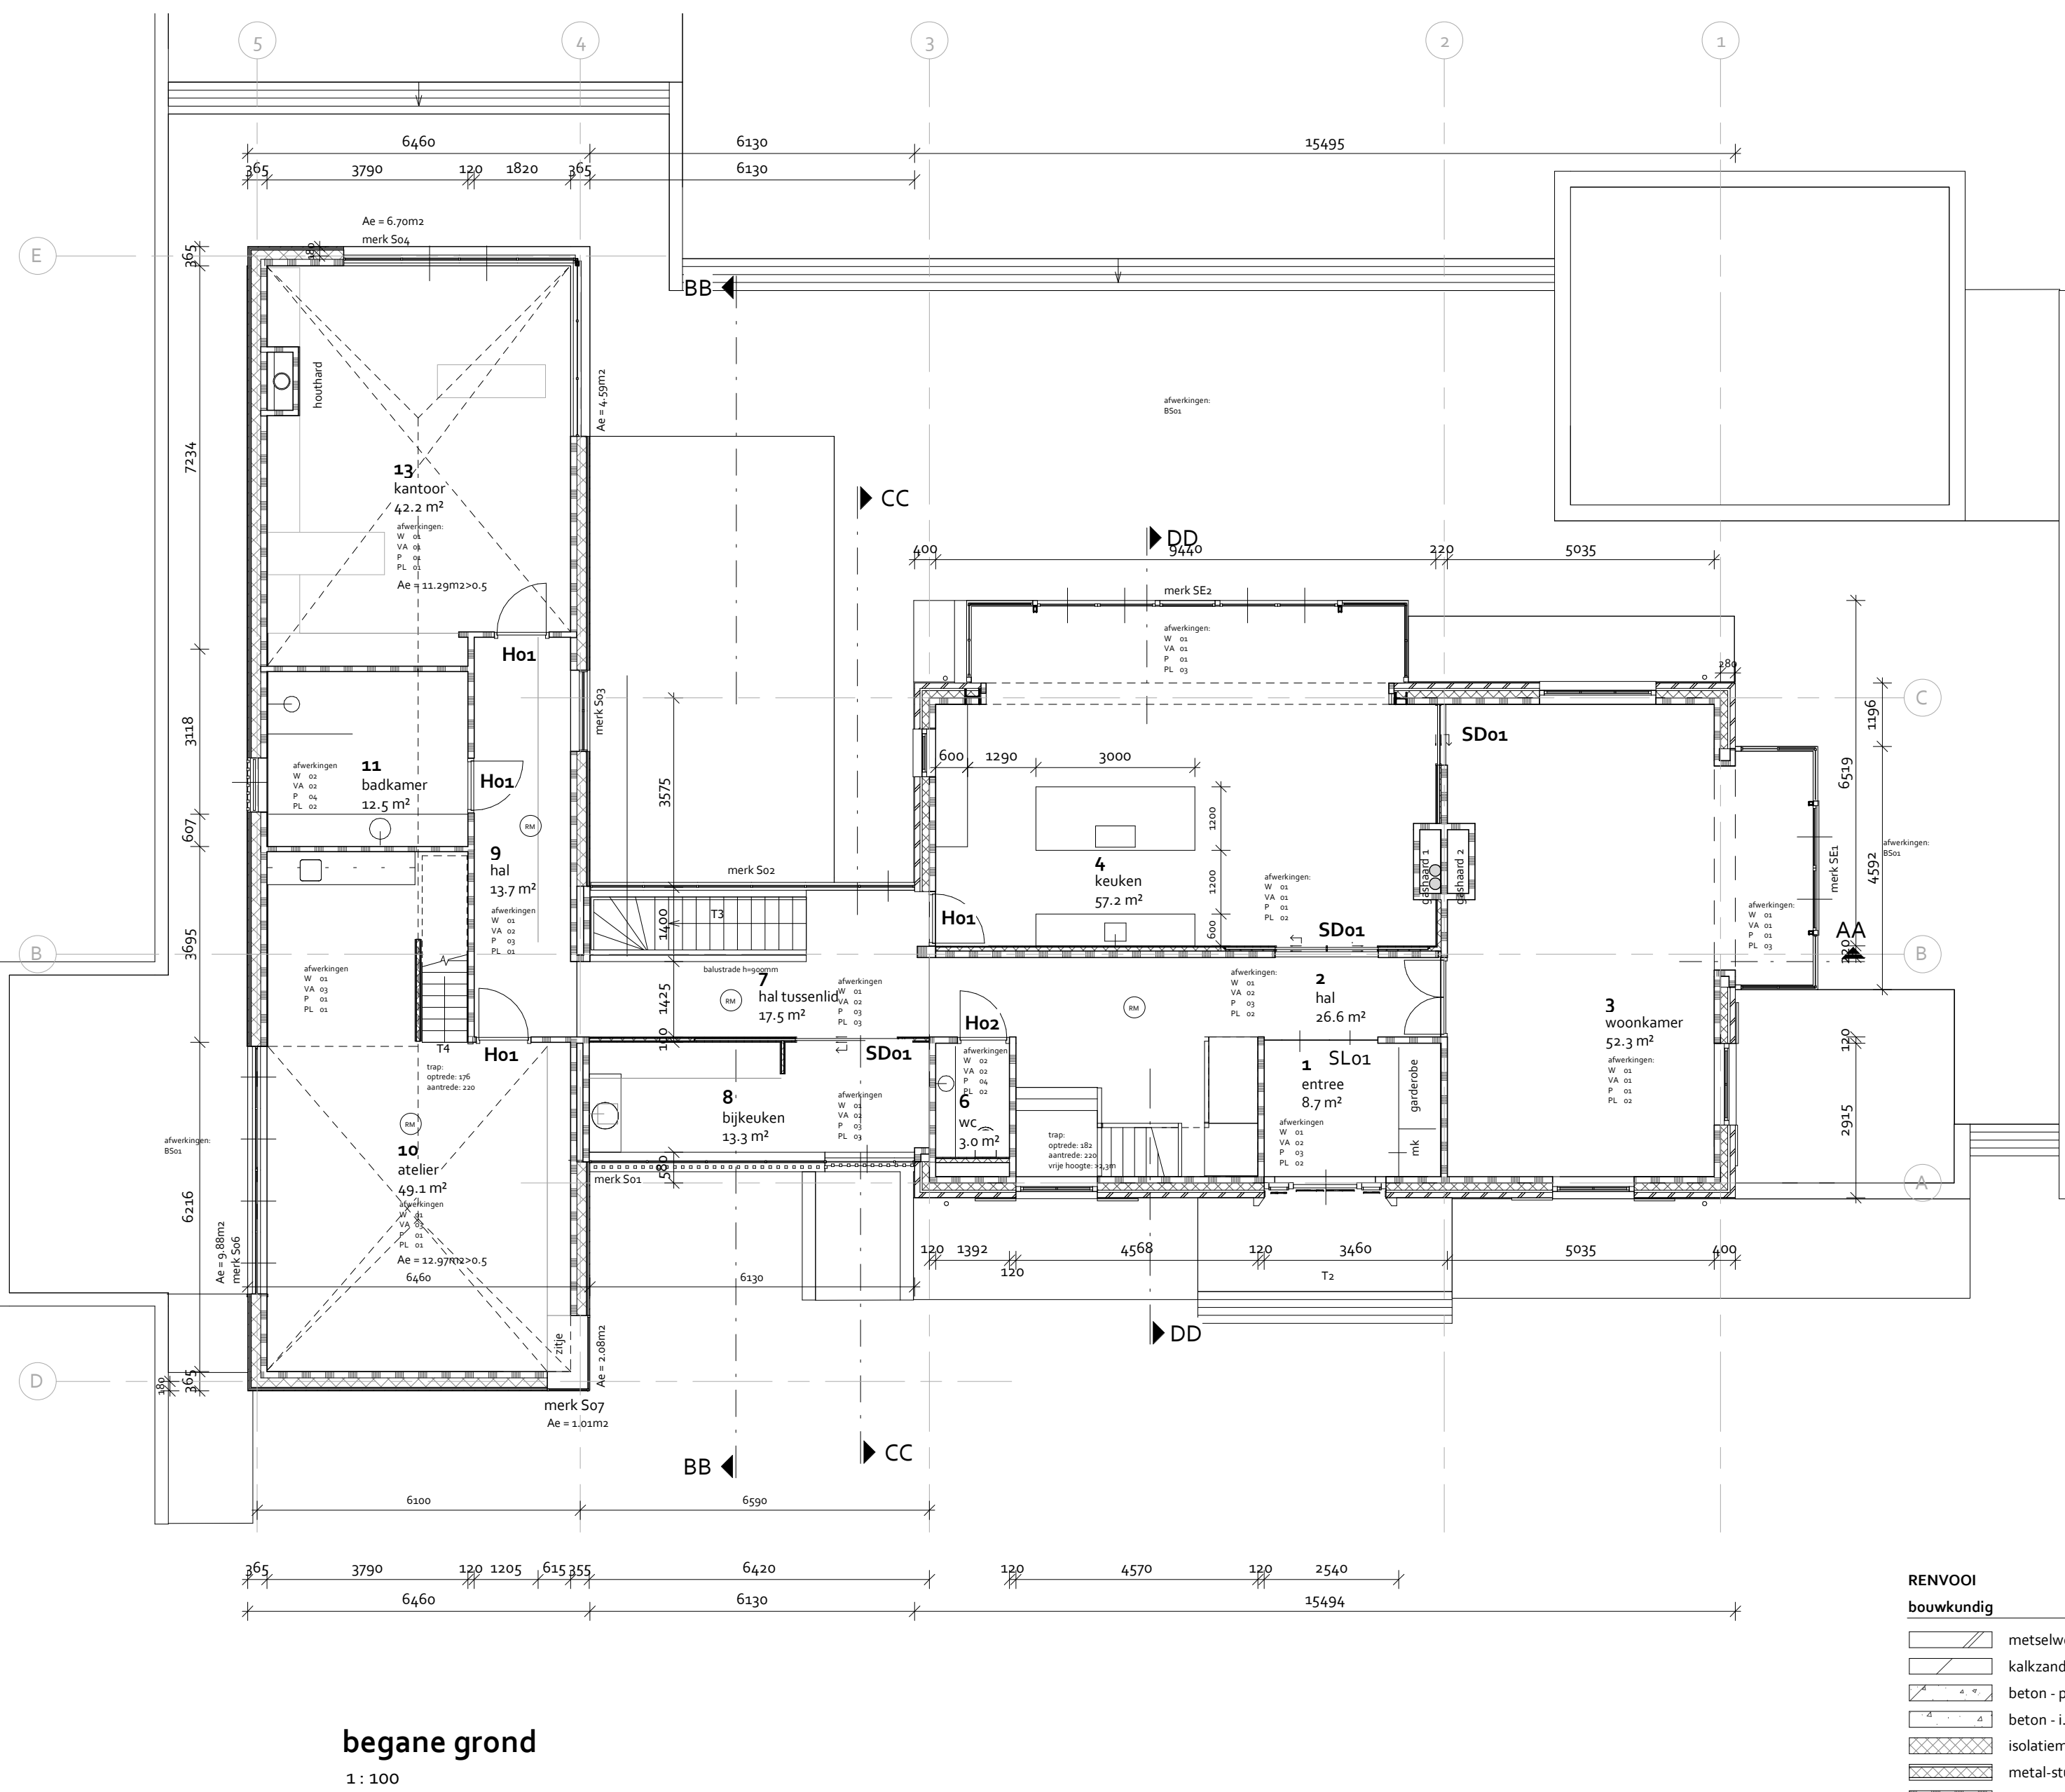
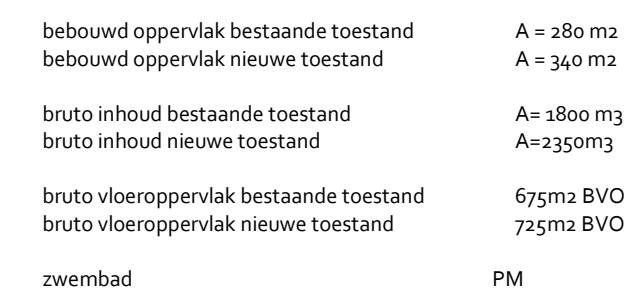


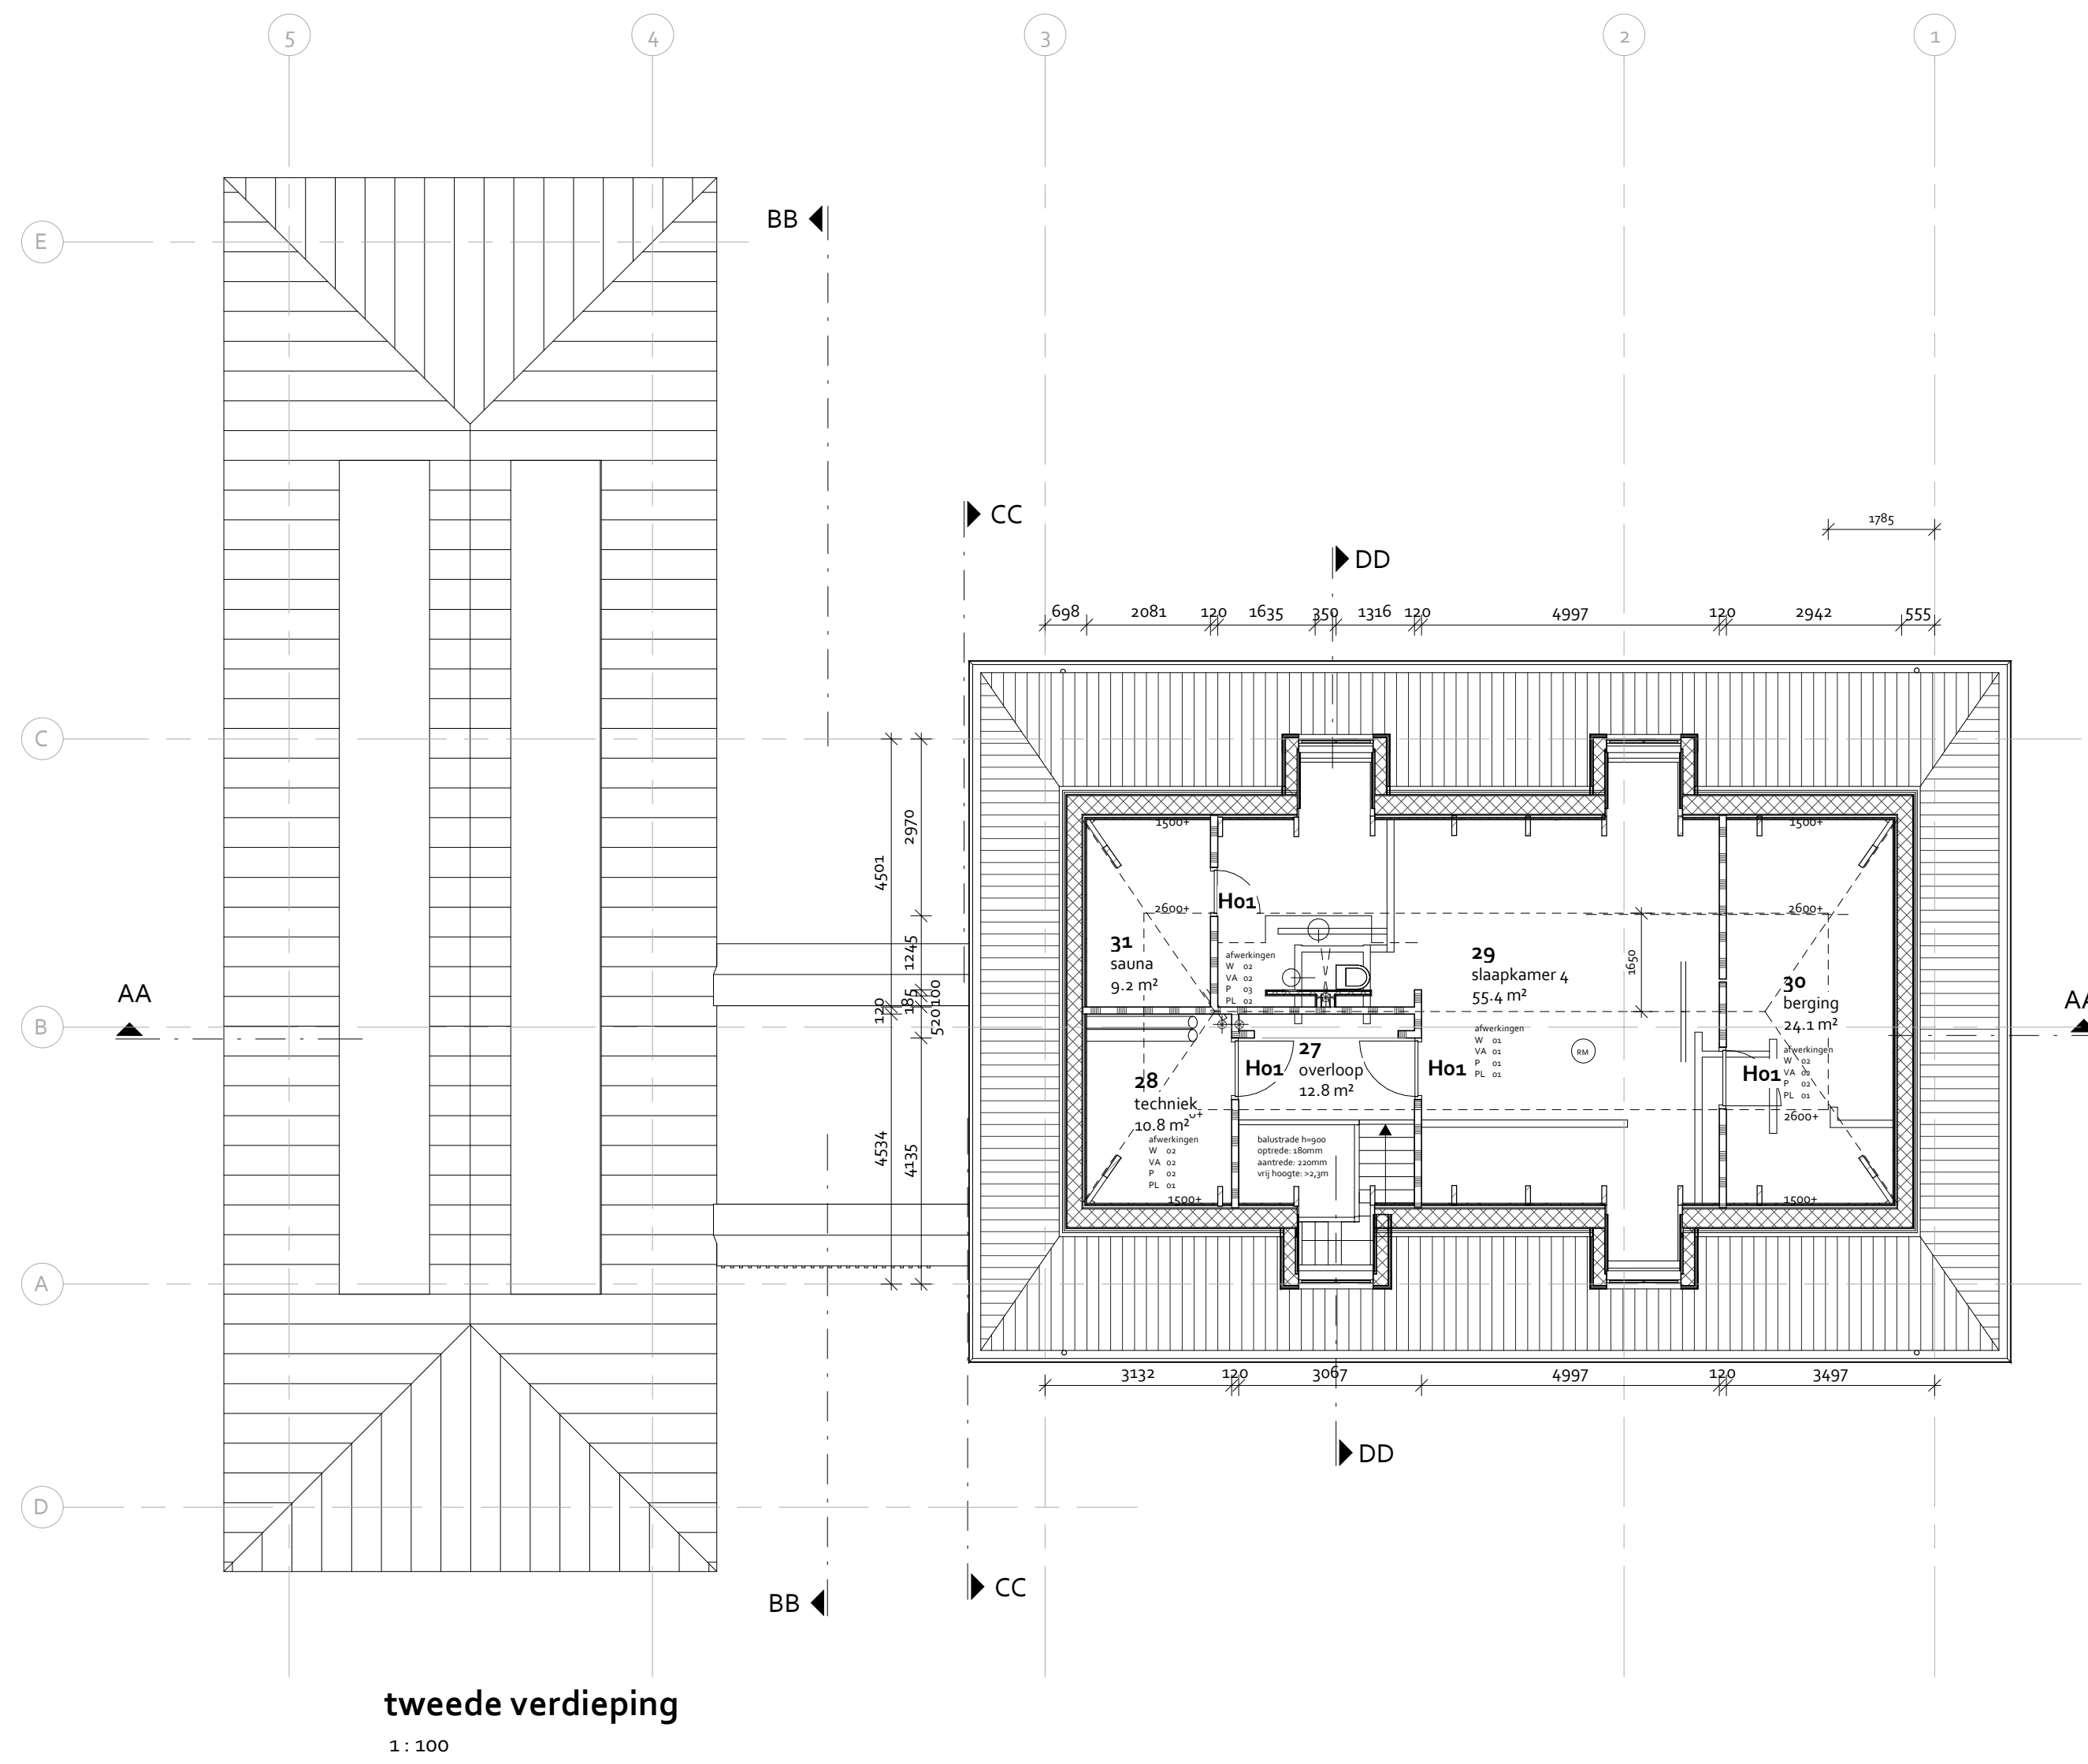

omgevingsaanvraag

Architectuur Interieur
 architectuur | interieur | restaurant | techniek

werk

Villa Sperwershof
 opdrachtgever
 de Planque
 onderdeel

plaatgronden

	schaal	datum	wissiging
OA	tekening nr.	31-07-2020	
NT-30-00	1:1000	A 21-10-2020	D 26-11-2020
werk nr.	status	getekend	B 06-11-2020
715	definitief	JVA/JHB/MF	C 31-11-2020

Dan Eikenhorst
 Hal 13A
 2506 PZ Dordrecht
 +31 (0)61 6016 18
 info@bierchenken.nl
 www.bierchenken.nl
 KVK 17350024

Den Eikenhorst
Hal 13A
5296 PZ Esch
+31 (0)411 601618
info@biermanbenket.nl
www.biermanbenket.nl
KvK 17067424