

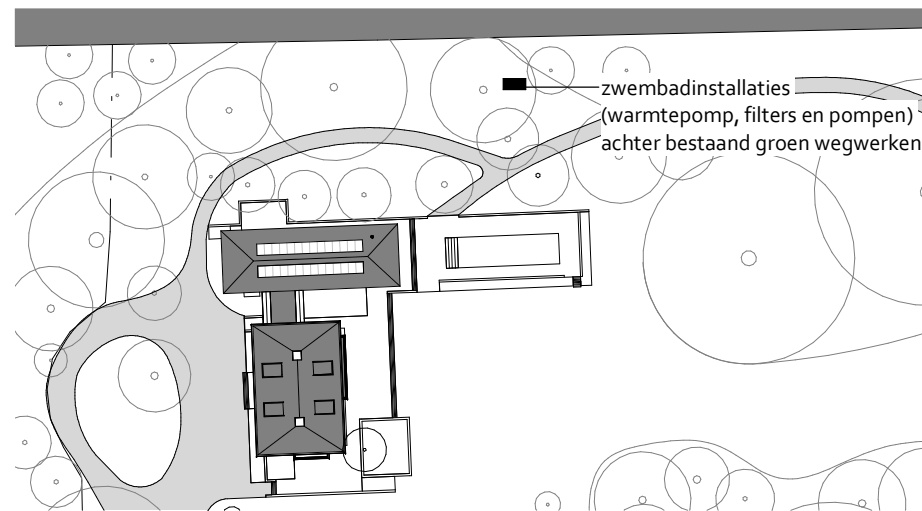


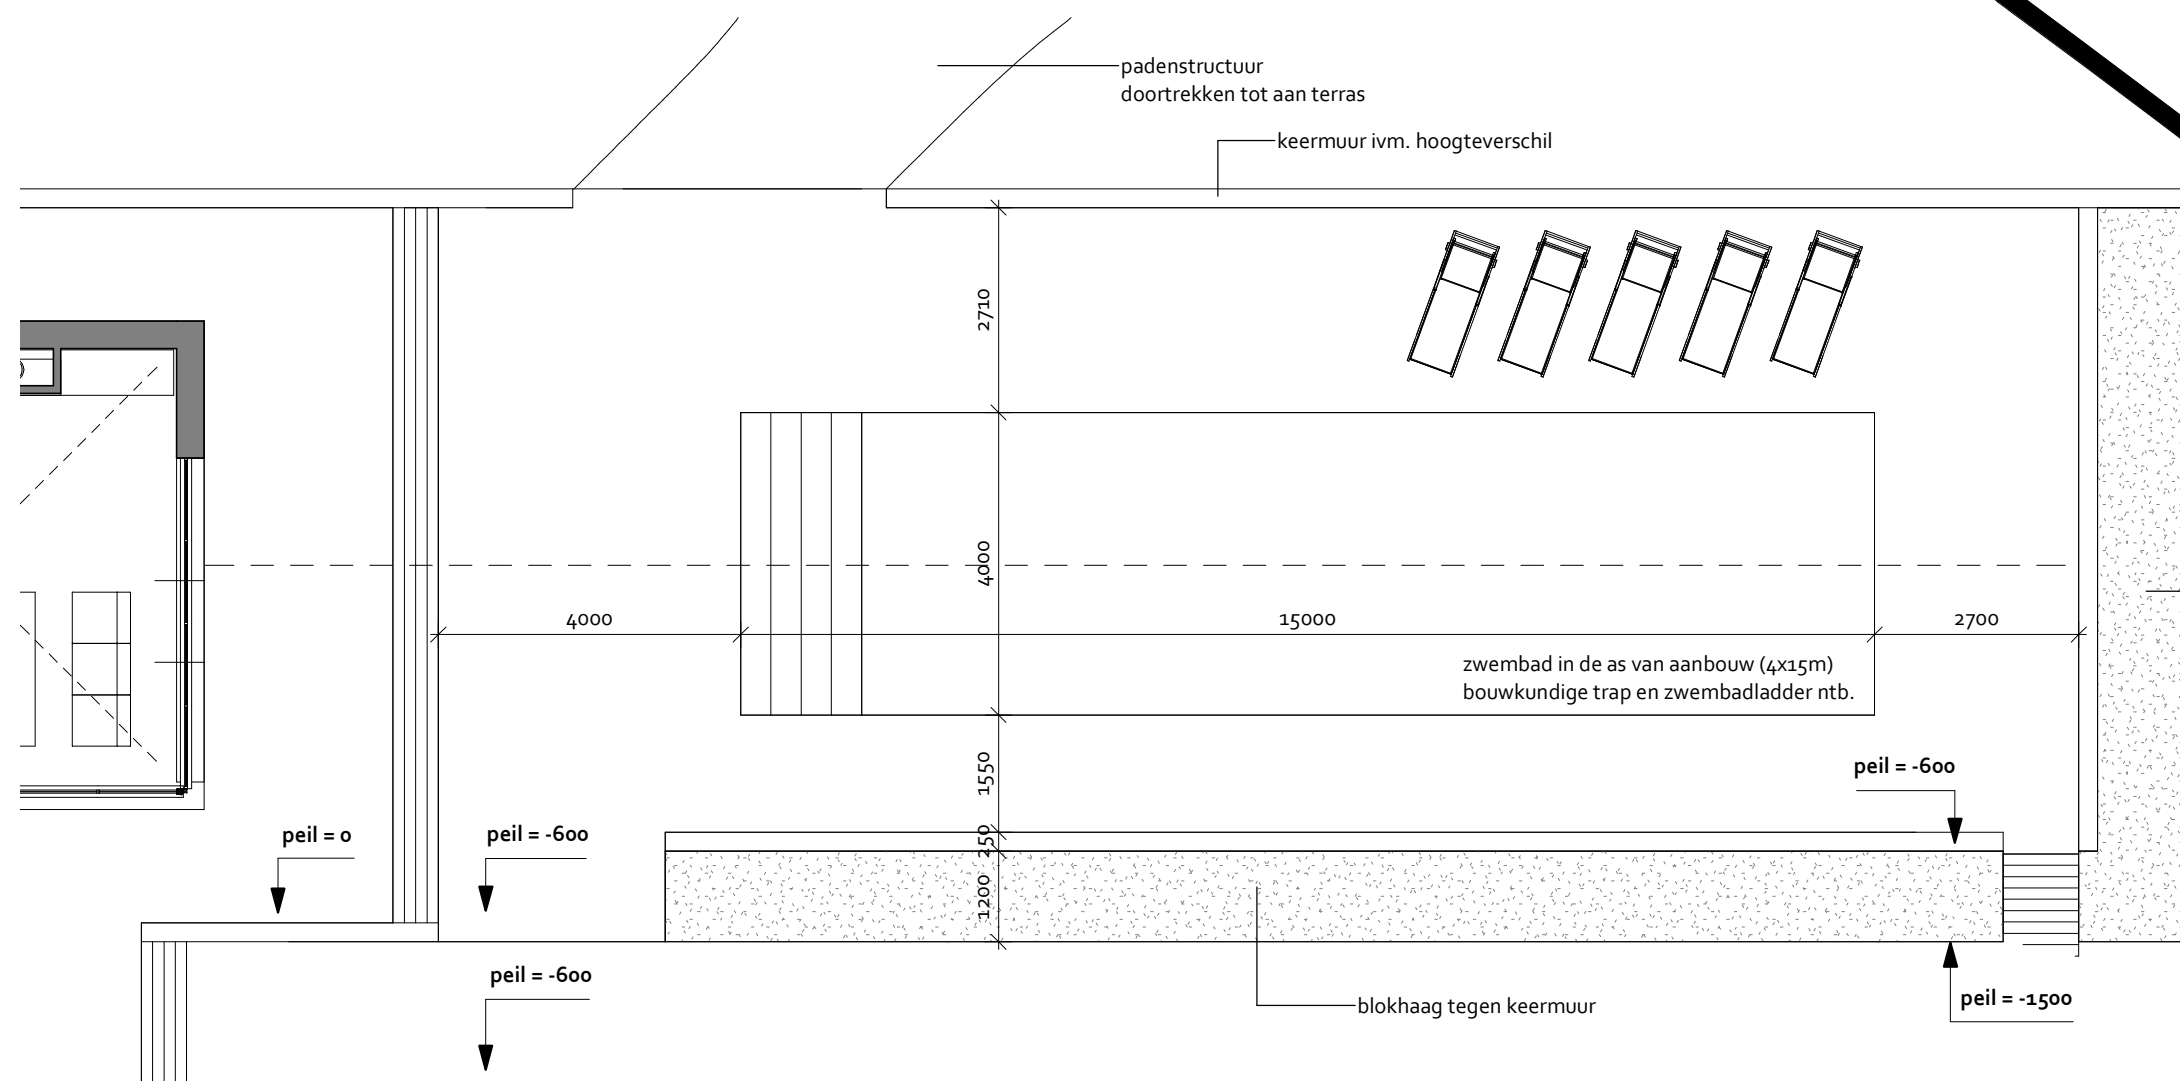


situatie, schaal 1:1000

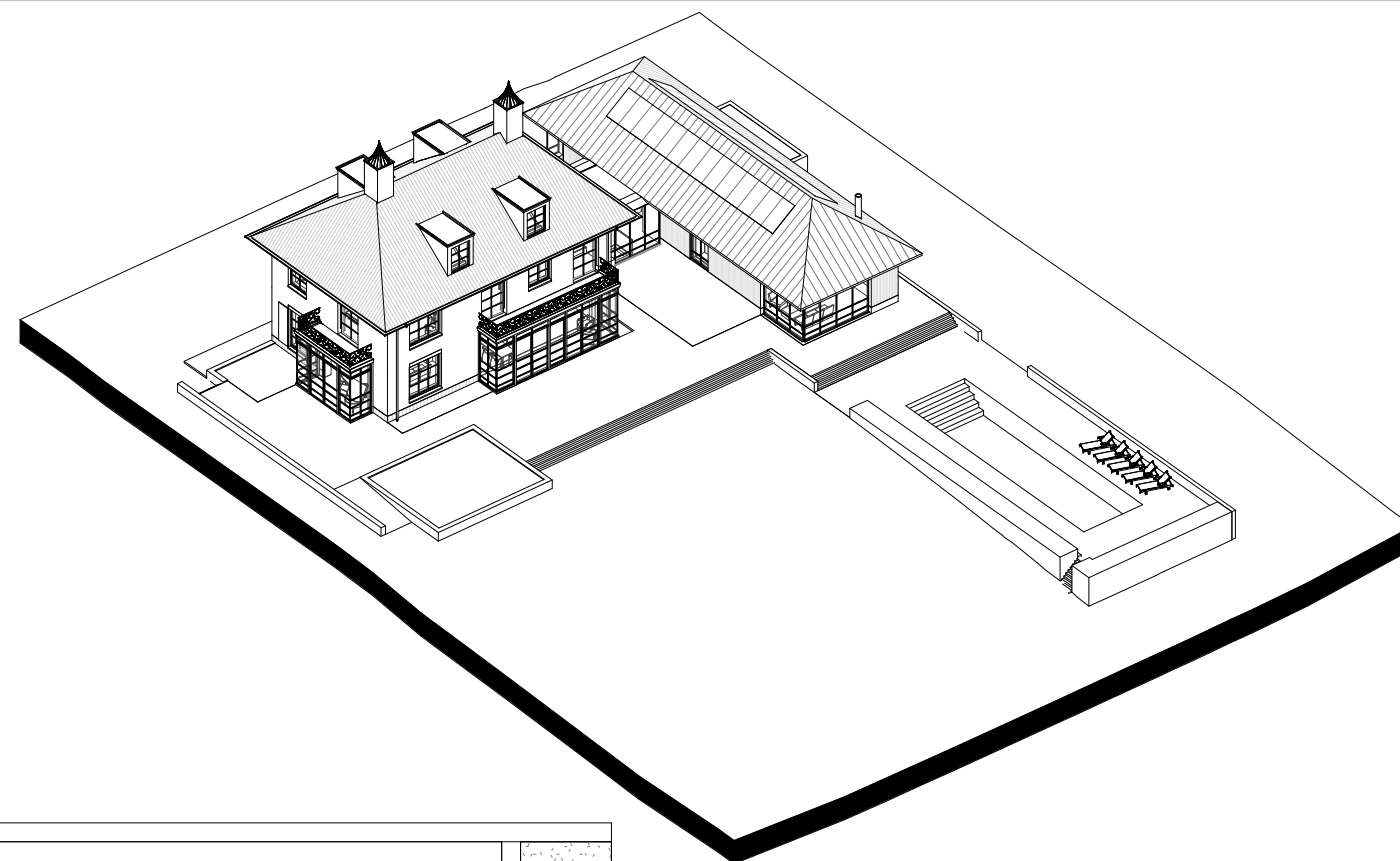

blokhaag tegen keermuur

- hoog waterniveau
- terrassen en muurafwerkingen in natuursteen (ntb.)
- zwembad voorzien van donkerkleurige folie
- lamellendek volledig wegwerken
- opvangbak voor vuil
- geen skimmerdeksels e.d. in het perron
- eea. hoogwaardig af te werken
- installaties in bestaand groen plaatsen, uit het zicht

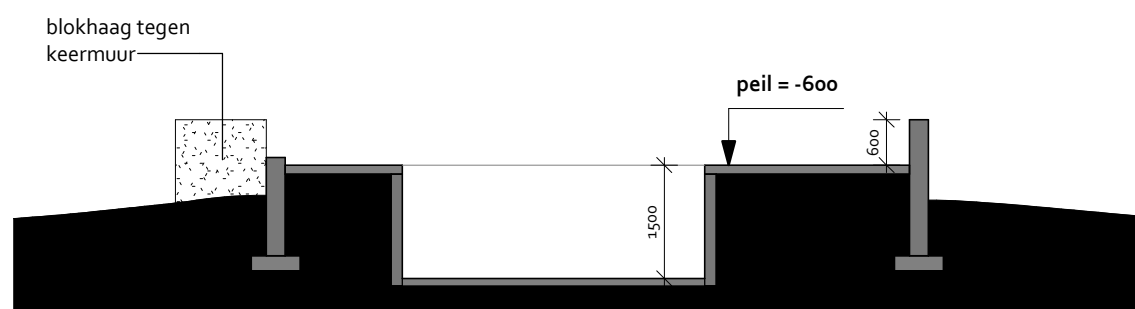

omgevingsaanvraag

BiermanHenket

architectuur | interieur | restauratie | techniek

fase

OA

werk nr.

715

onderdeel

zwembad

tekening nr.

NT-30-20

schaal

1:100

datum

31-07-2020

formaat

A3

Den Eikenhorst
Hal 13A
5296 PZ Esch
+31 [0]411 601618
info@biermanhenket.nl
www.biermanhenket.nl
KvK 17107424