
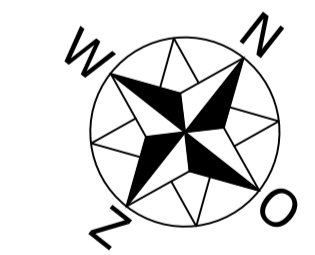
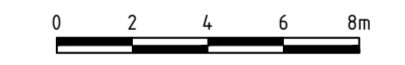
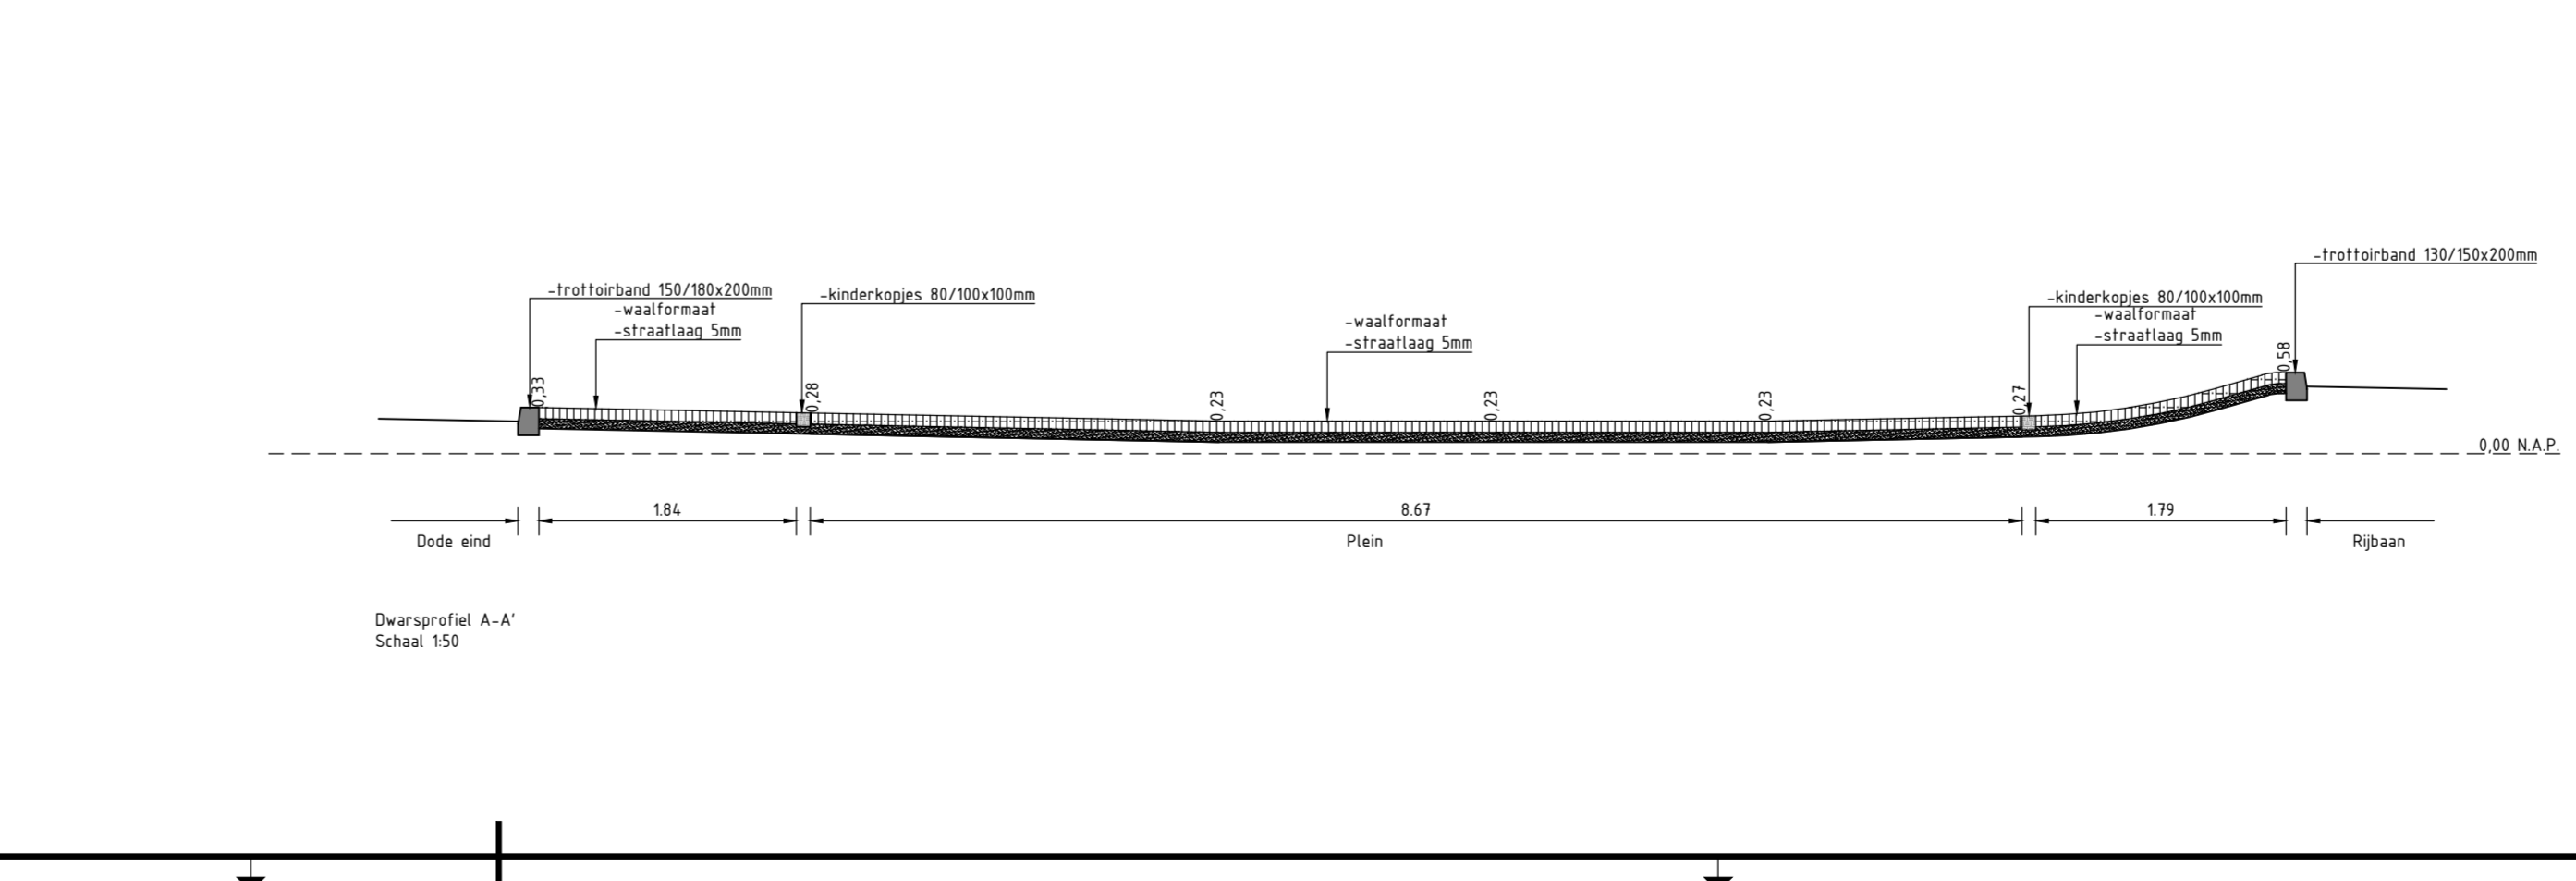
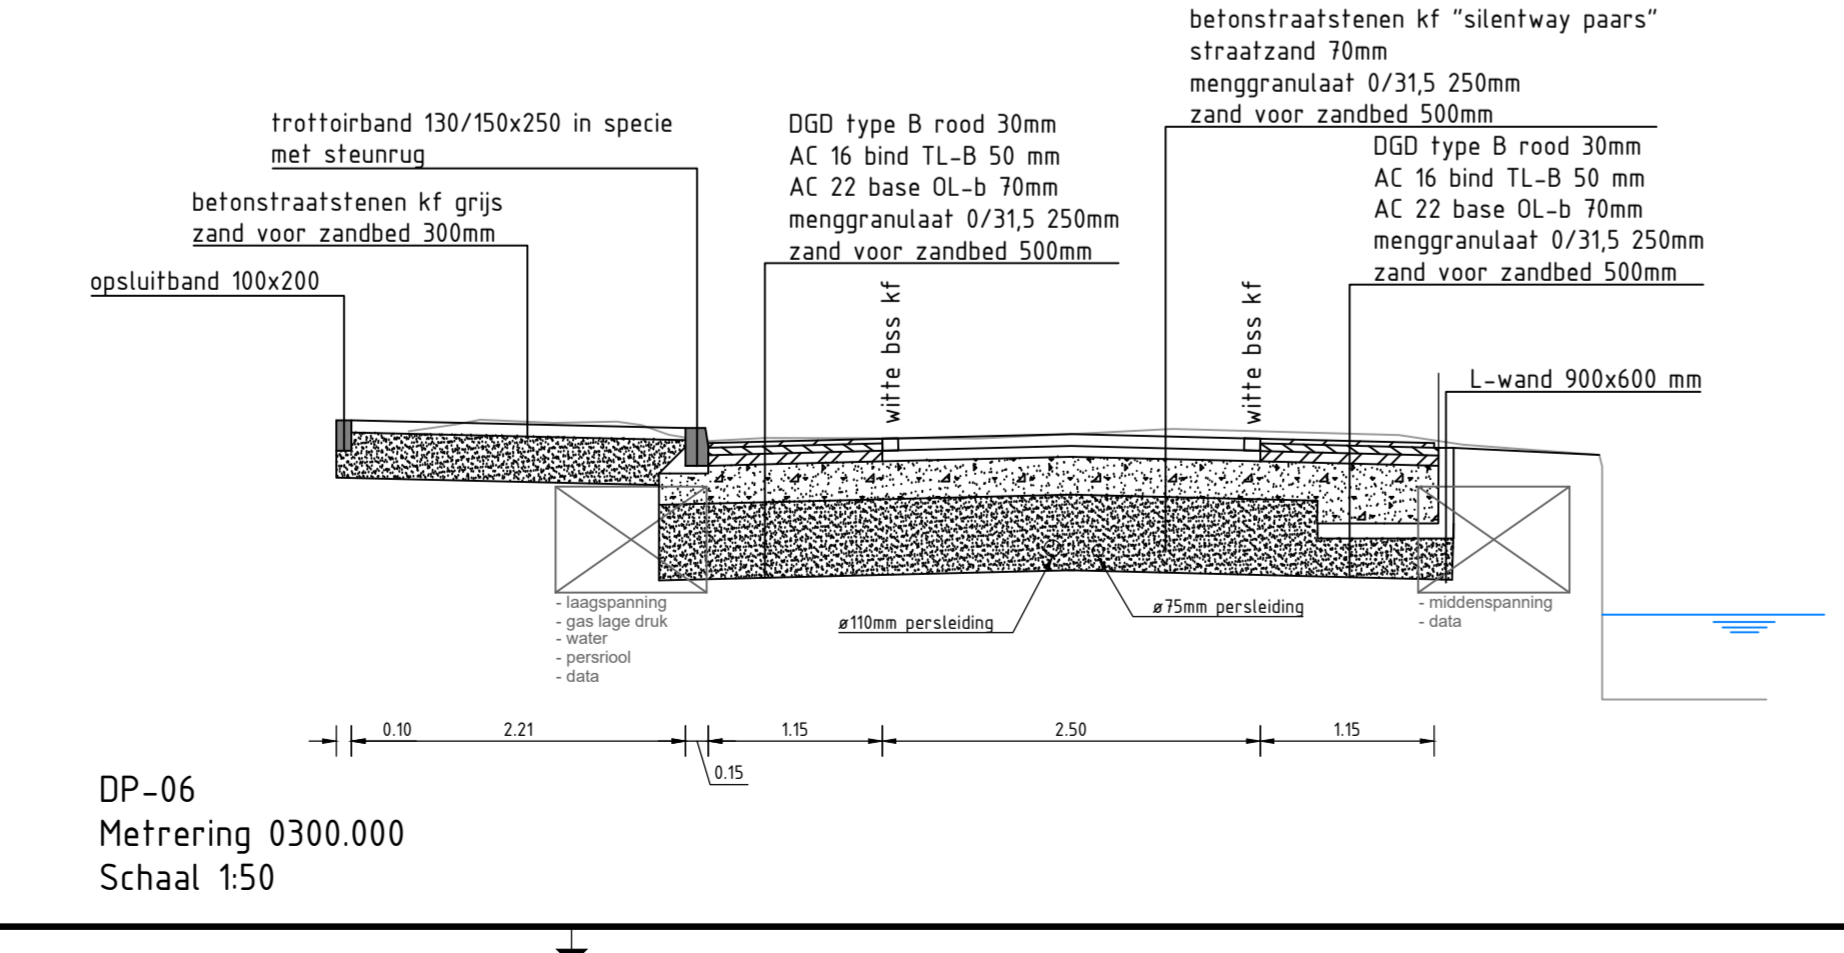


- ### Legenda
- ★★★★★ werkgrens
 - bladscheiding
 - - - - - materiaalscheiding
 - kadastrale grens
 - +10.10 bestaande hoogte
 - OB10 aanbrengen opsluitband 100x200
 - OB12 aanbrengen opsluitband 120x250
 - OB15 aanbrengen opsluitband 150x250
 - TB15 aanbrengen trottoirband 130/150x250
 - L-band aanbrengen L-band
 - HB aanbrengen busperron halteband
 - aanbrengen molgoot 4 strekken betonstraatsteen keiformaat
 - aanbrengen marking 1-1 bss kf silentio wit
 - WF Rood aanbrengen straatbakstenen, waalformaat halfsteensverband roodbruin
 - KF H-H-G aanbrengen betonstraatstenen, keiformaat halfsteensverband grijs
 - KF H-H-Z aanbrengen betonstraatstenen, keiformaat elleboogverband zwart
 - KF H-H-R aanbrengen betonstraatstenen, keiformaat keperverband rood
 - KF H-H-SP aanbrengen betonstraatstenen, keiformaat keperverband silentio paars
 - KF H-H-SR aanbrengen betonstraatstenen, keiformaat keperverband silentio rood
 - 30x30-G aanbrengen betontegels 300x300x60mm, grijs
 - Rood aanbrengen asfalt, kleur rood
 - Zwart aanbrengen asfalt, kleur zwart
 - aanbrengen aansluiting asfalt
 - aanbrengen halfverharding
 - aanbrengen straatkolk
 - aanbrengen trottoirkolk
 - #110 persleiding HDPE incl diameter
 - aanbrengen verkeersbord incl paal
 - aanbrengen kunststof diamantkoppaal
 - aanbrengen betonnen afzetpaal

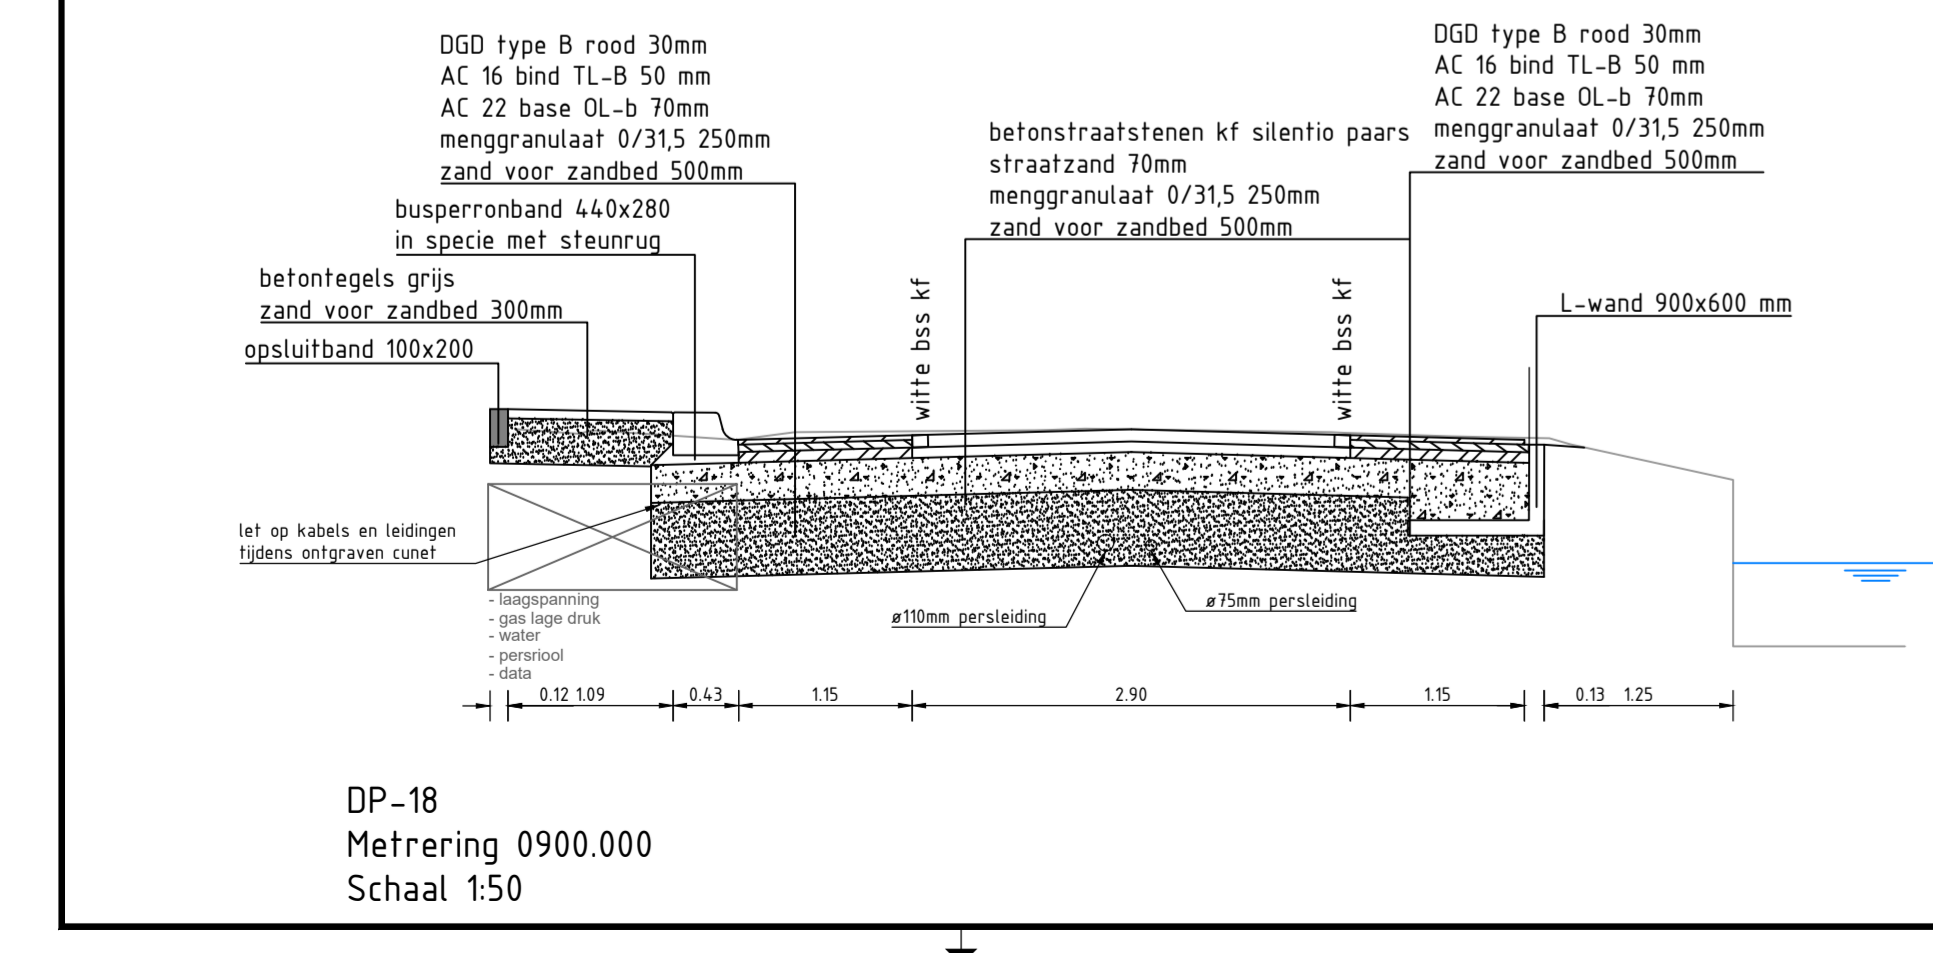

alle maten in m, materiaalmaten in mm
hoogtematen in m t.o.v. N.A.P.

versie	datum	wijziging	getekend	beoordeeld	vrijgegeven
1	20-10-2020	diverse aanpassingen/ toevoegingen	JGI	SDI	

opdrachtnemer: **Megaborn**
 Postbus 769
 7301 GA Apeldoorn
 tel. 055-7113711
 fax. 055-7113710
 www.megaborn.com

opdrachtgever: **Wijdemeren**
 postbus 190
 1230 AD Loosdrecht
 tel. 14 035
 fax. 035-6559959
 www.wijdemeren.nl

werk: Herinrichting Kortenhoefsewijk te Kortenhoef
 onderdeel: Situatie te maken werk, deel 3
 projectfase: Bestek

getekend: DKA	beoordeeld: SDI	vrijgegeven:
datum: 24-09-2020	datum: 24-09-2020	datum:
archiefnummer: GWN1802	besteknummer: GWN1802	tekeningnummer: GWN1802-402c

tekening: 3 van 4
 formaat: A0 schaal: 1:200
 status: Definitief