



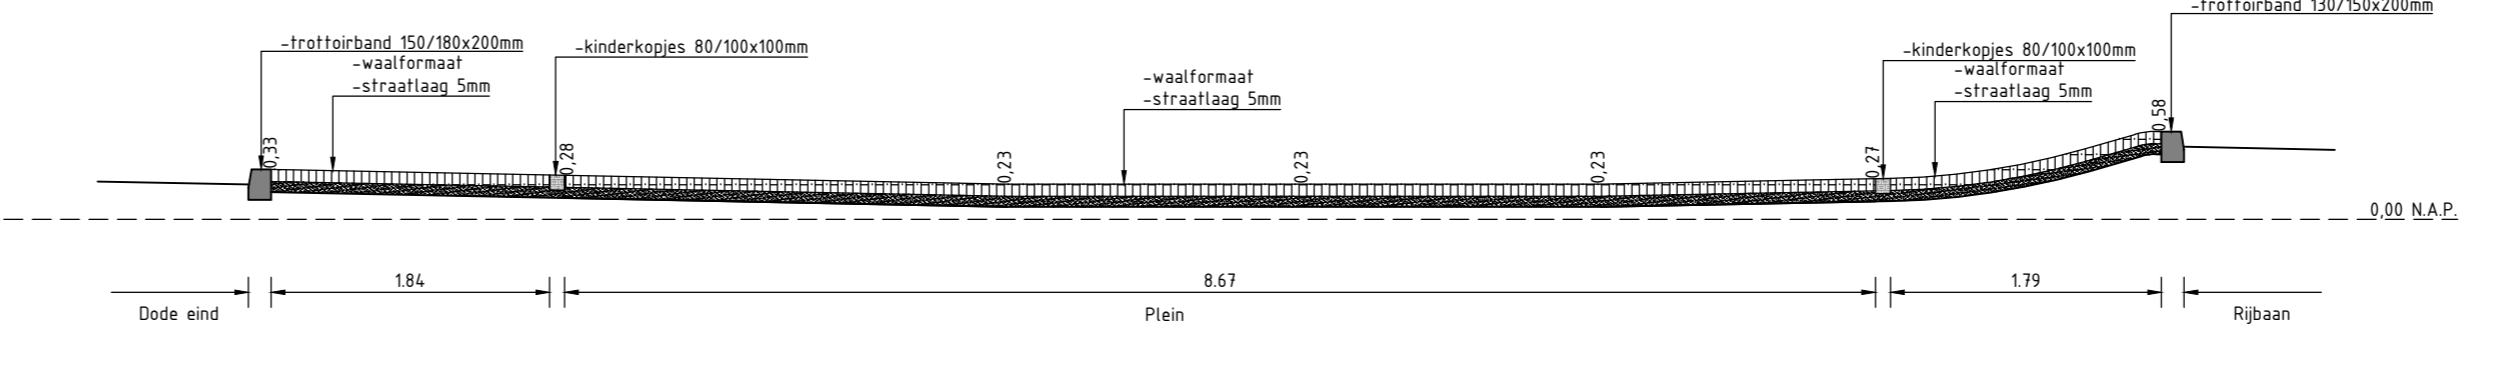

- Legenda**
- ★★★ werkgrns
  - bladscheiding
  - - - - - materiaalscheiding
  - kadastrale grns
  - - - - - bestaande hoogte
  - 0.00 aanbrengen opsluitband 100x200
  - 0.02 aanbrengen opsluitband 120x250
  - 0.05 aanbrengen opsluitband 150x250
  - 0.10 aanbrengen trottoirband 130/150x250
  - L-band aanbrengen L-band
  - 0.15 aanbrengen busperren halfband
  - 0.20 aanbrengen molpoot 4 strakken betonstraatsteen keiformaat
  - 0.25 aanbrengen markering 1-1 bss kf silentway paars
  - 0.30 aanbrengen straatbakstenen, waalformaat halfsteensverband roodbruin
  - 0.35 aanbrengen betonstraatstenen, keiformaat halfsteensverband grijs
  - 0.40 aanbrengen betonstraatstenen, keiformaat elleboogverband zwart
  - 0.45 aanbrengen betonstraatstenen, keiformaat keperverband rood
  - 0.50 aanbrengen betonstraatstenen, keiformaat keperverband silentway paars
  - 0.55 aanbrengen betonstraatstenen, keiformaat keperverband silentway rood
  - 0.60 aanbrengen betontegels 300x300x60mm, grijs
  - 0.65 aanbrengen asfalt, kleur rood
  - 0.70 aanbrengen asfalt, kleur zwart
  - 0.75 aanbrengen aansluiting asfalt
  - 0.80 aanbrengen halfverharding
  - 0.85 aanbrengen straatkalk
  - 0.90 aanbrengen trottoirkalk
  - 0.95 aanbrengen HDPE incl diameter
  - 1.00 aanbrengen verkeersbord incl paal
  - 1.05 aanbrengen kunststof diamantkoppaal
  - 1.10 aanbrengen betonnen afzetpaal

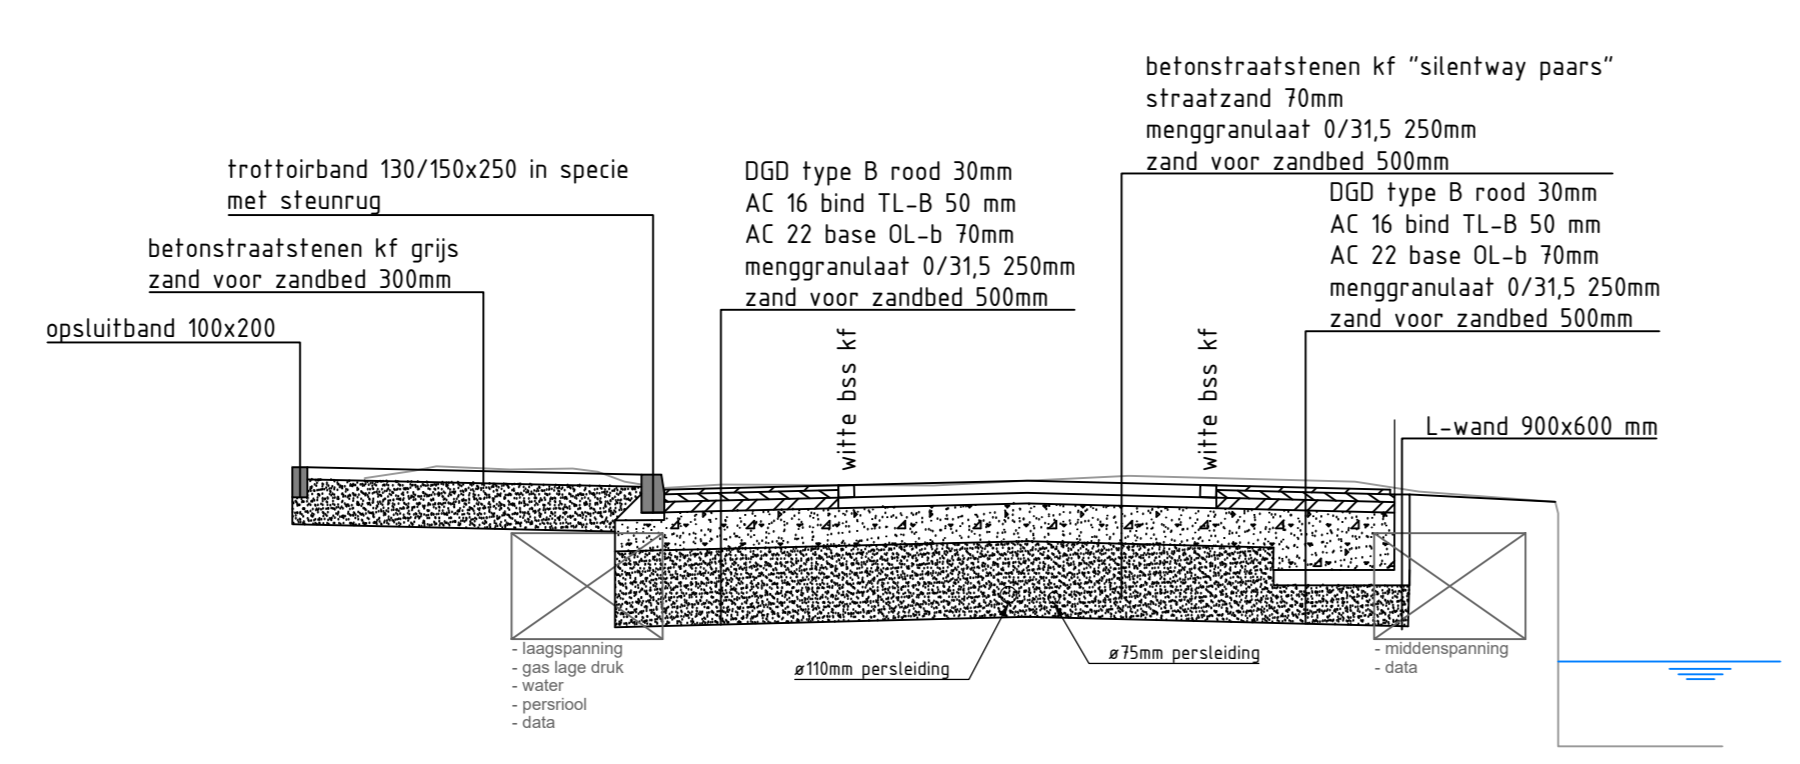

DP-06  
 Metrening 0300.000  
 Schaal 1:50

alle maten in m, materiaalmaten in mm  
 hoogtematen in m t.o.v. N.A.P.

versie	datum	wijziging	getuend	beoordeeld	veriggeven
1	20-10-2020	diverse aanpassingen/ toevoegingen	JG	SDI	

opdrachtnemer: **Megaborn** Postbus 769, 7201 BA Apeldoorn, tel. 055-7112111, fax. 055-7112110, www.megaborn.com

opdrachtgever: **Vrijdieren** postbus 190, 1230 AD Loosdrecht, tel. 044-055, fax. 035-4559599, www.vrijdieren.nl

werk: Herinrichting Kortenhoefsejdijk te Kortenhoef  
 onderdeel: Situatie te maken werk, deel 4  
 projectfase: Bestek

getekend: DKA  
 datum: 24-09-2020  
 actiefnummer: GW1802

beoordeeld: SDI  
 datum: 24-09-2020  
 besteknummer: GW1802

veriggeven: Definitief  
 tekening: 4 van 4  
 formaat: A0  
 schaal: 1:200  
 status: Definitief  
 tekeningsnummer: GW1802-402d