



legenda


- Asfalt, zwart
- Asfalt, rood
- Rijbaan klinkers, silentio paars
- Inritten
- Plateau's en attentievlakken
- Dode eind
- Voetpad
- Parkeervak
- Groen

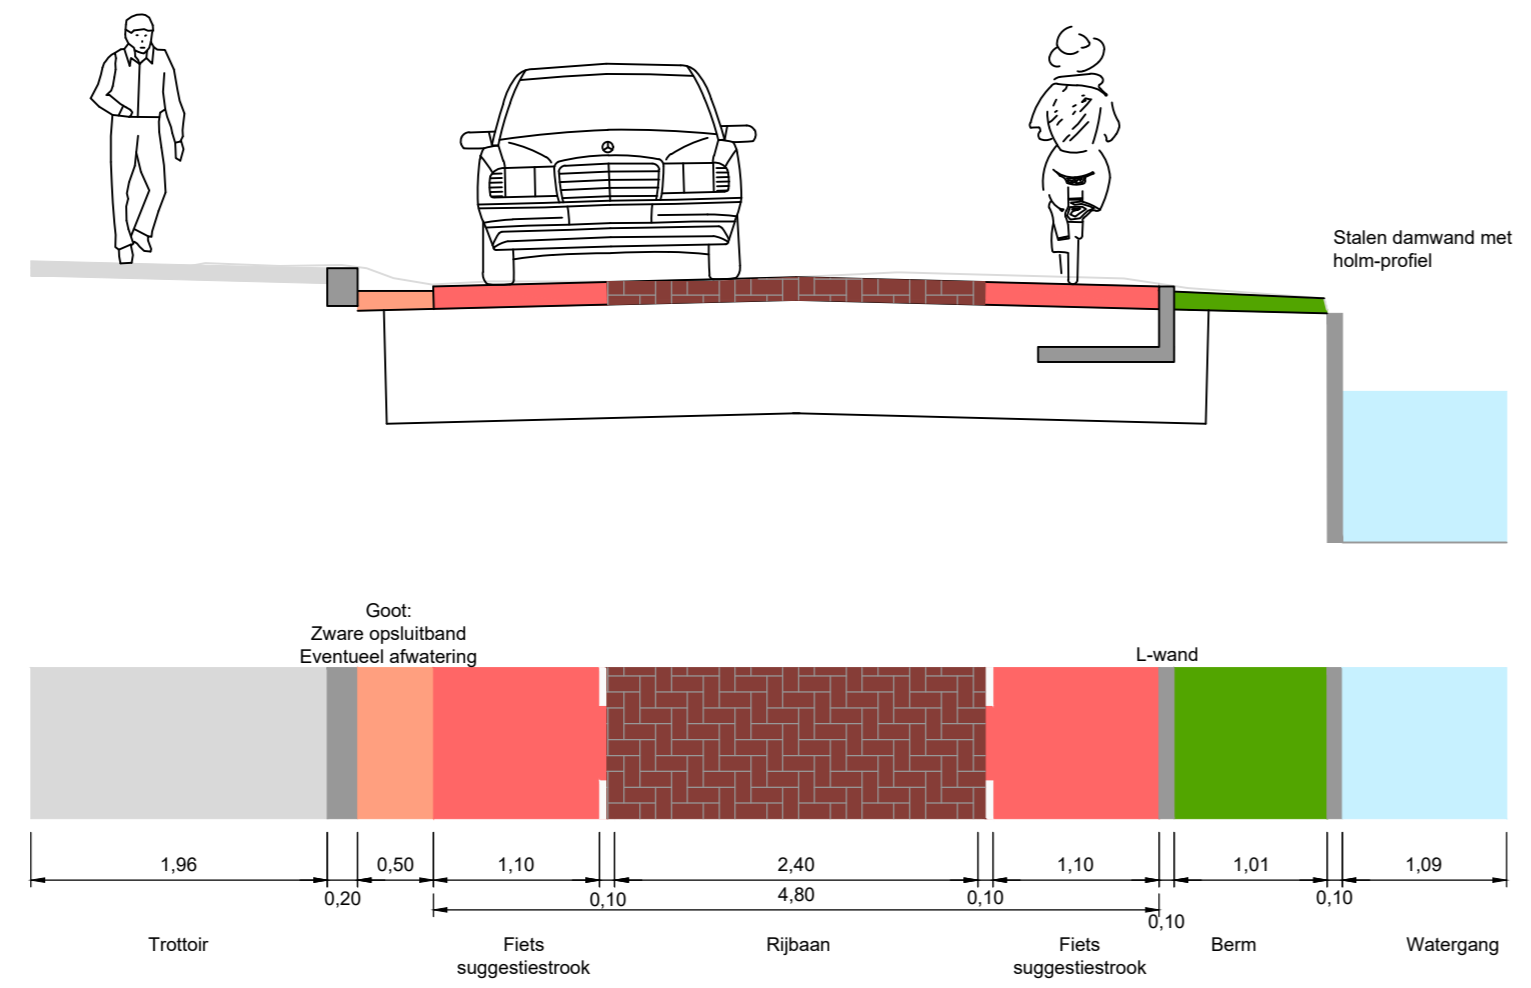

Dwarsprofiel AA
30 km/h
'Stedelijk'
1:50

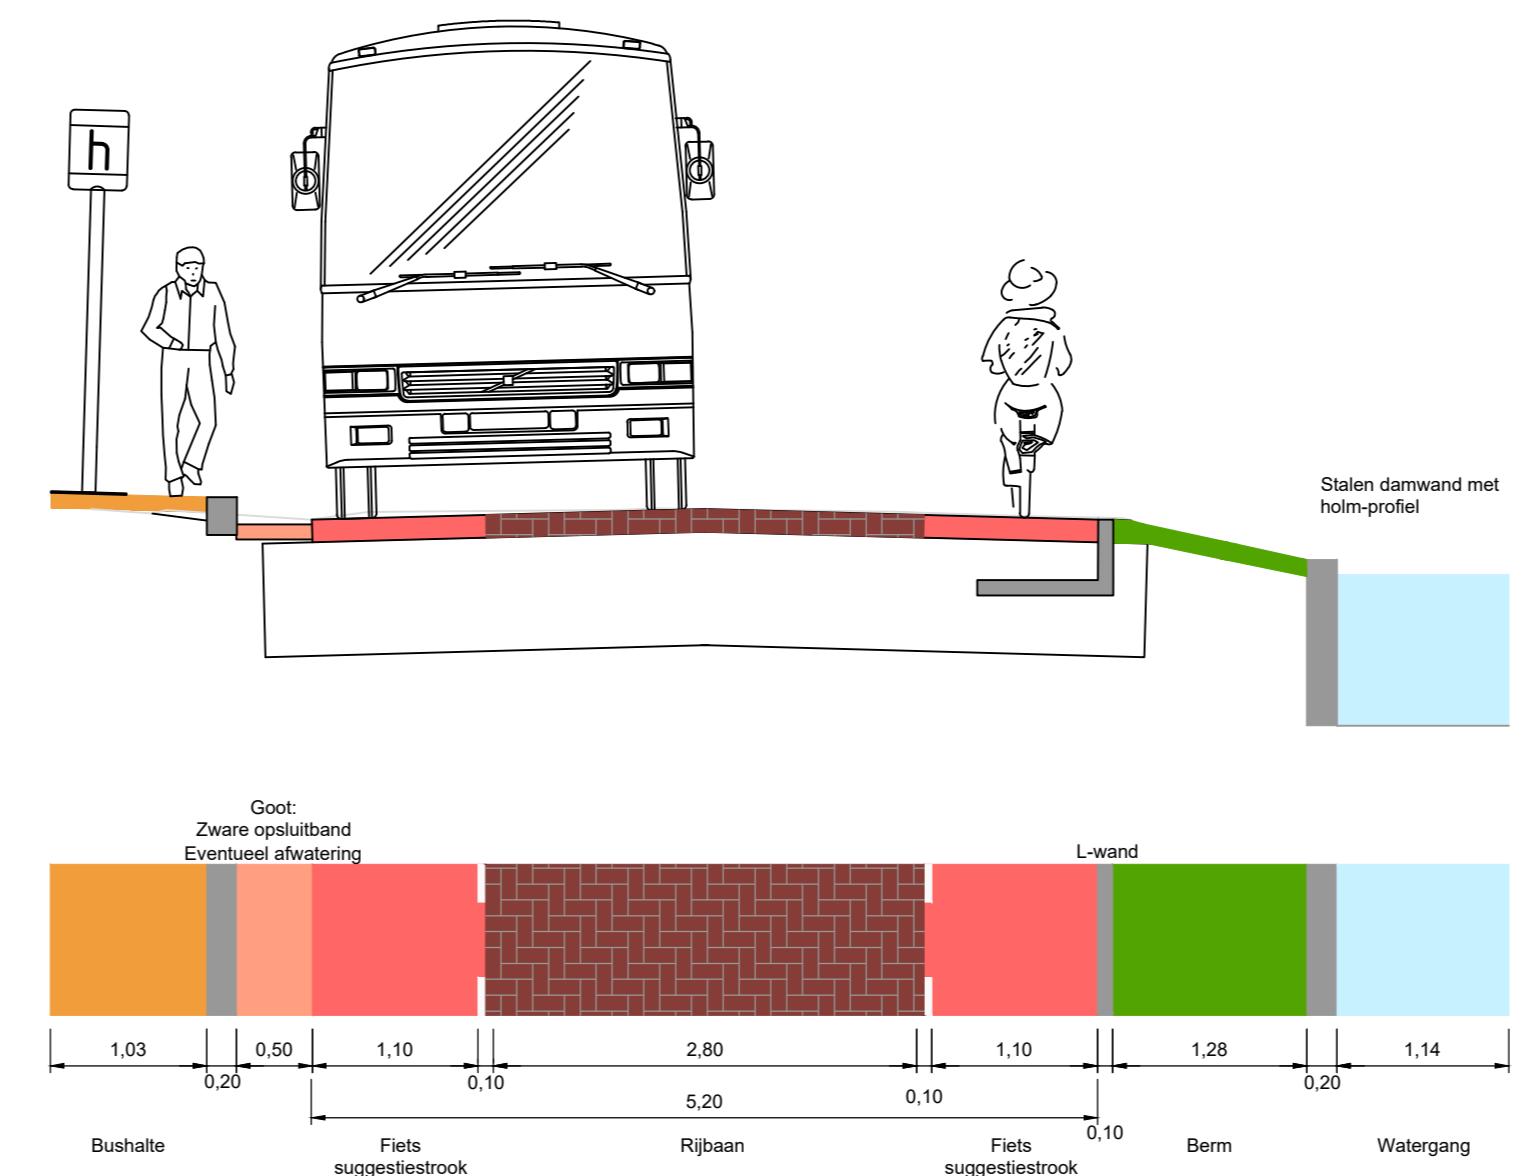

Dwarsprofiel BB
50 km/h
'Stedelijk'
1:50

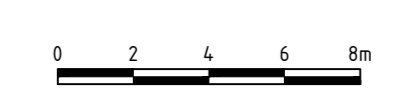

alle maten in m, materiaalmaten in mm
hoogtematen in m t.o.v. N.A.P.

versie	datum	wijziging	getekend	beoordeeld	vergeven

<p>opdrachtnemer: Megaborn Postbus 769 7201 BA Apelesom tel. 055-7113711 fax. 055-7113710 www.megaborn.com</p>	<p>opdrachtgever: postbus 190 1230 AD Loosdrecht tel. 034-025 fax. 034-4599999 www.wijdemeren.nl</p>
--	---

werk:	Herinrichting Kortenhoefsewijk te Kortenhoef	tekening:	2 van 4
onderdeel:	Presentatietekening	formaat:	A0 schaal: 1:200
projectfase:	Bestek	status:	Definitief
getekend:	RKa	beoordeeld:	SD
datum:	08-06-2020	datum:	08-06-2020
actiefnummer:		bestelnummer:	
		tekeningnummer:	GW1802-503