





Dwarsprofiel A-A Laan van Eikenrode
Schaal 1:50

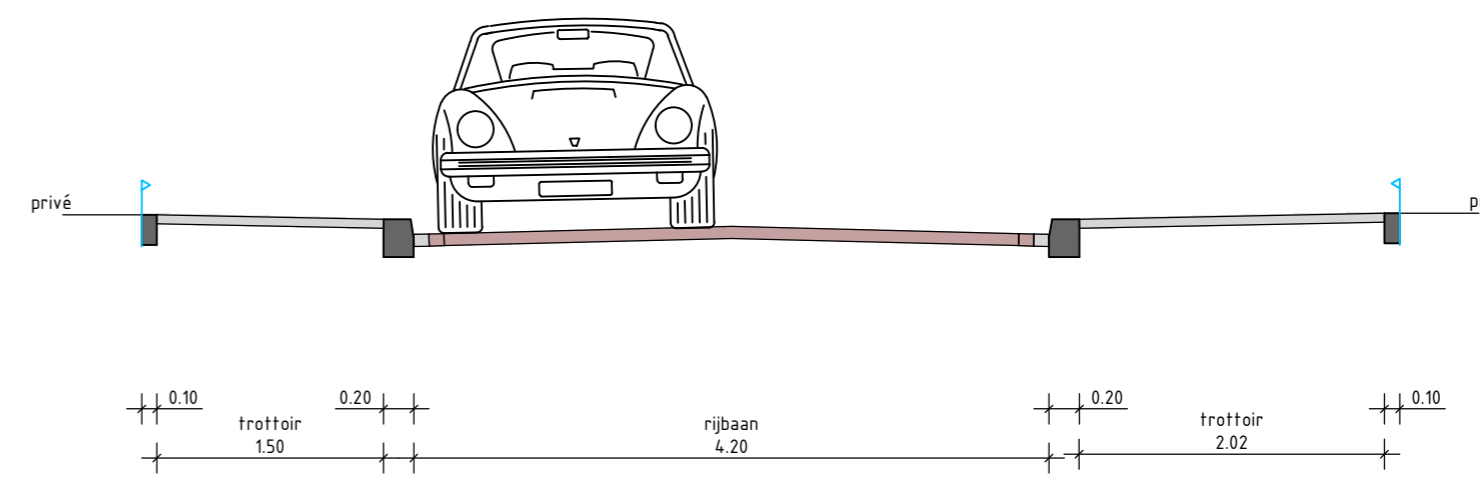

Dwarsprofiel C-C Meidoornlaan
Schaal 1:50

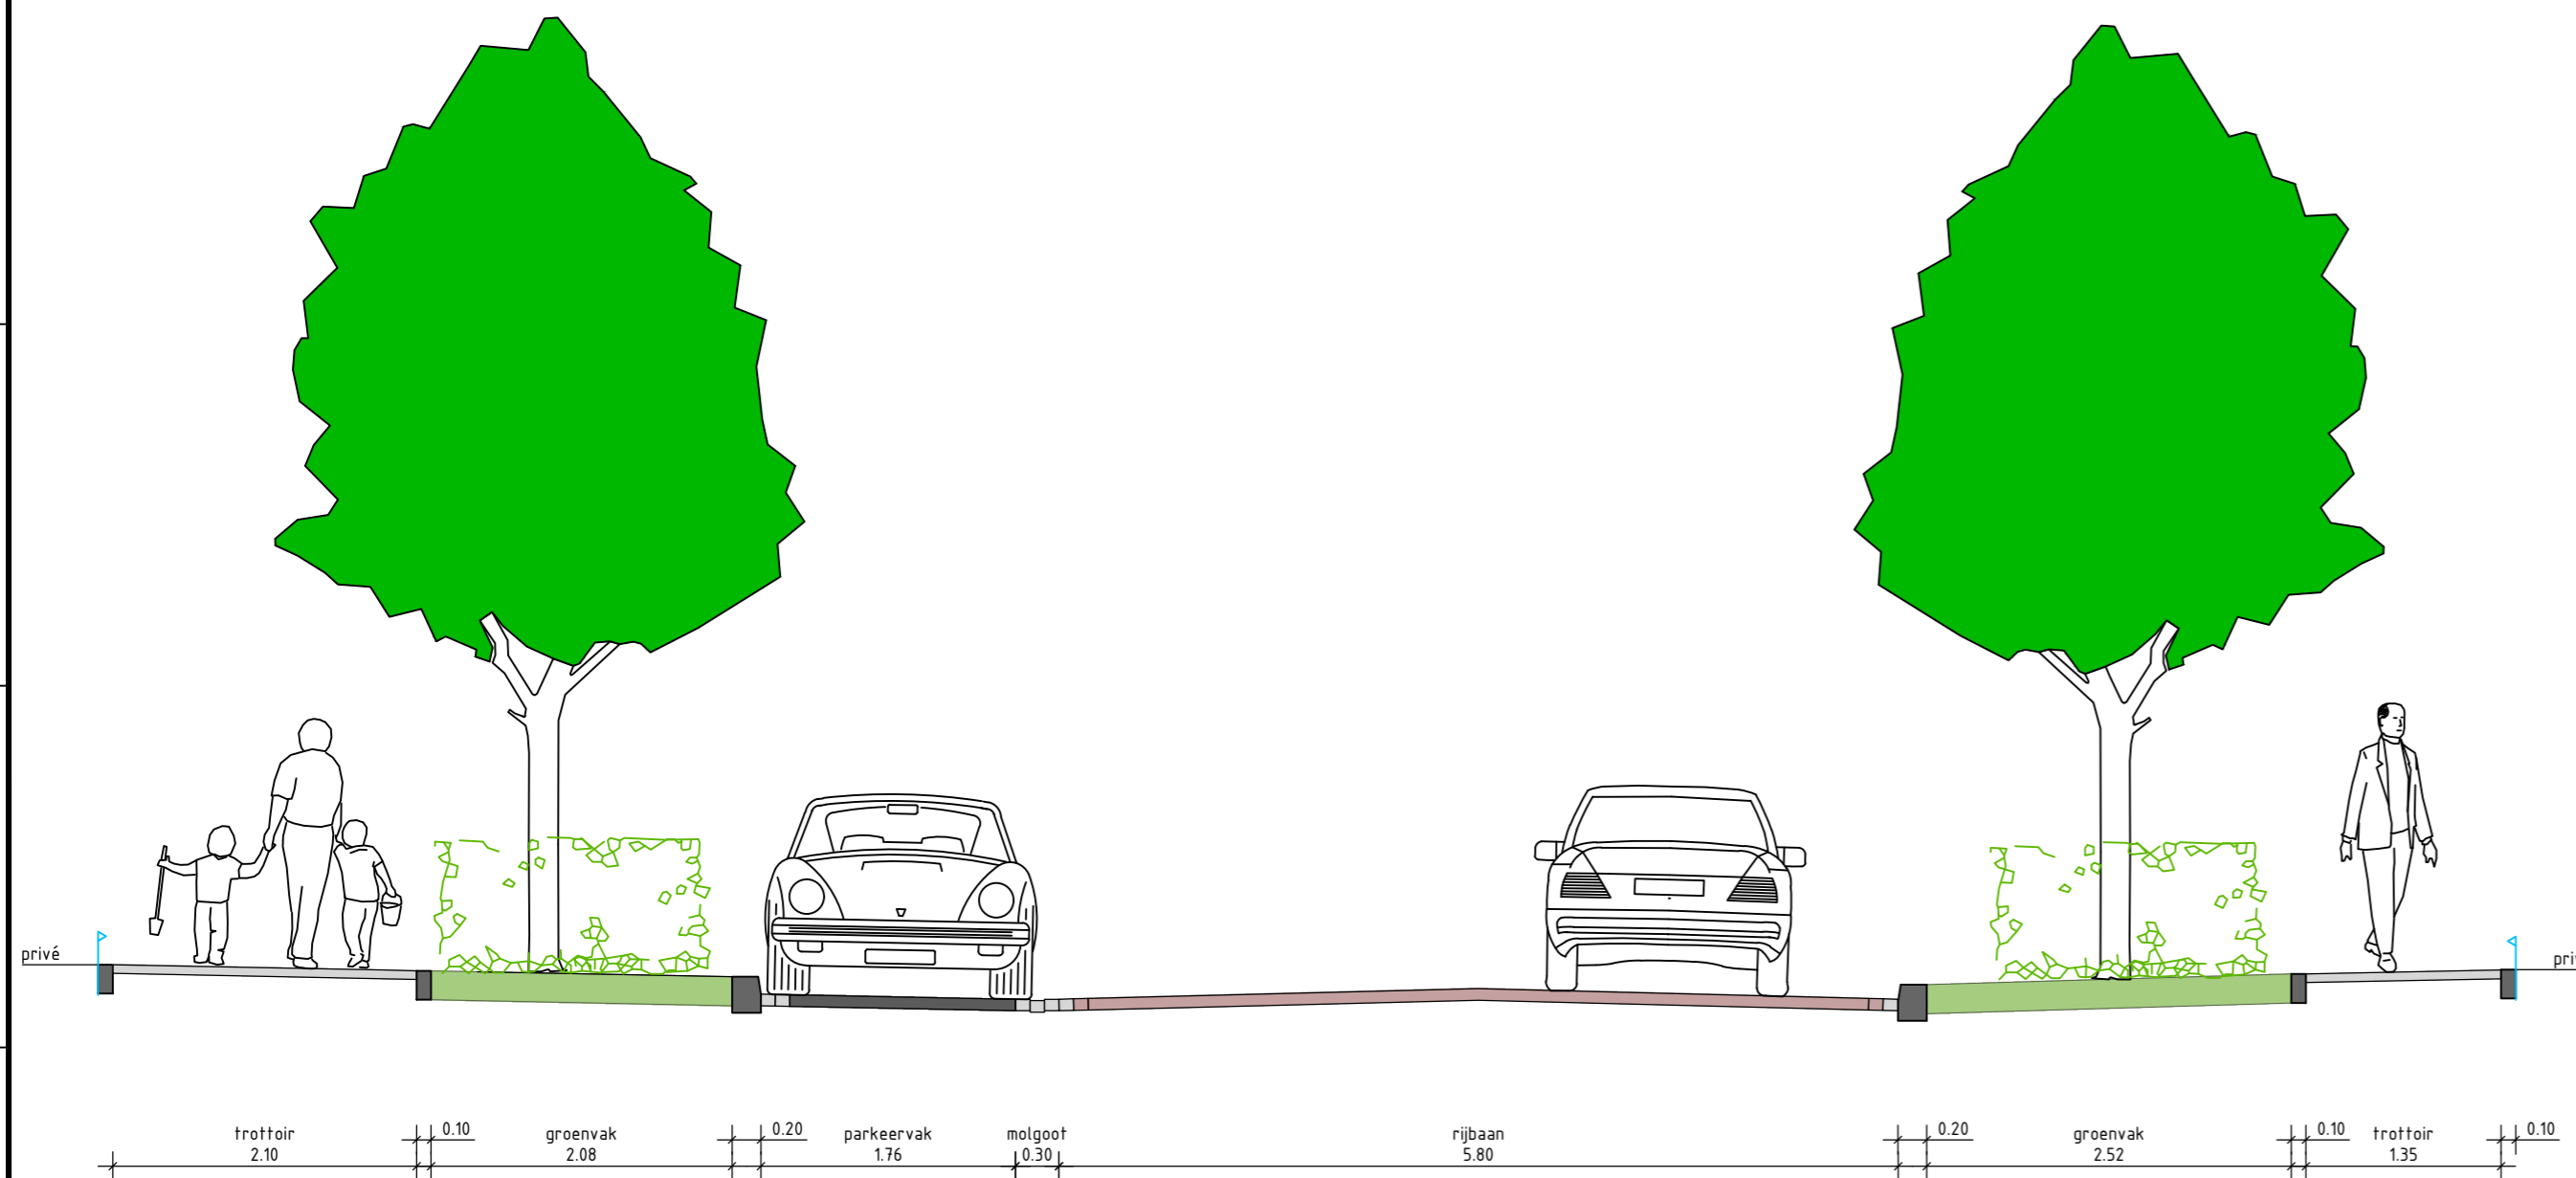

Dwarsprofiel B-B Laan van Eikenrode
Schaal 1:50

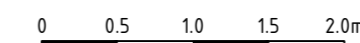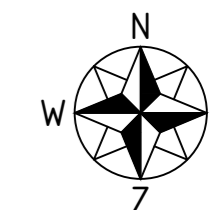

Maten in meters, tenzij anders vermeld. Materiaalmaten in mm, tenzij anders vermeld.
Peilmaten in meters t.o.v. N.A.P., tenzij anders vermeld. Diameters in mm, tenzij anders vermeld.

| Versie | Datum | Omschrijving | Getekend | Gecontroleerd | Vrijgegeven |
|--------|------------|--|----------|---------------|-------------|
| c 0.2 | 07-12-2021 | diverse wijzigingen a.d.h.v. opmerkingen opdrachtgever | JWL | SDi | SDi |
| | | | | | |
| | | | | | |
| | | | | | |

Opdrachtnemer:
 **Megaborn**
 techniek met beleid

Postbus 56
 4180 BB Waardenburg
 tel. 0418-654900
 info@megaborn.com
 www.megaborn.com

Opdrachtgever:
 **gemeente Wijdereen**

Rading 1
 1231 KB Loosdrecht
 tel. +31 35 65 59 595
 info@wijdereen.nl
 www.wijdereen.nl

| | |
|---|-----------------------------|
| Project: Laan van Eikenrode Definitieve inrichting | Documenttype: Tekening |
| Onderdeel: Presentatietekeningen dwarsprofielen | Blad: 4 van 4 |
| Fase: Voorlopige ontwerpfase | Formaat: A2 Schaal: 1:50 |
| Tekeningnummer: GWN2102-501b c0.1 | Projectnummer: GWN2102 |
| | Besteknummer: |
| | Status: Concept |