NedGraphics

AANPLANT ZOODELAND-DE VIJNEN 2

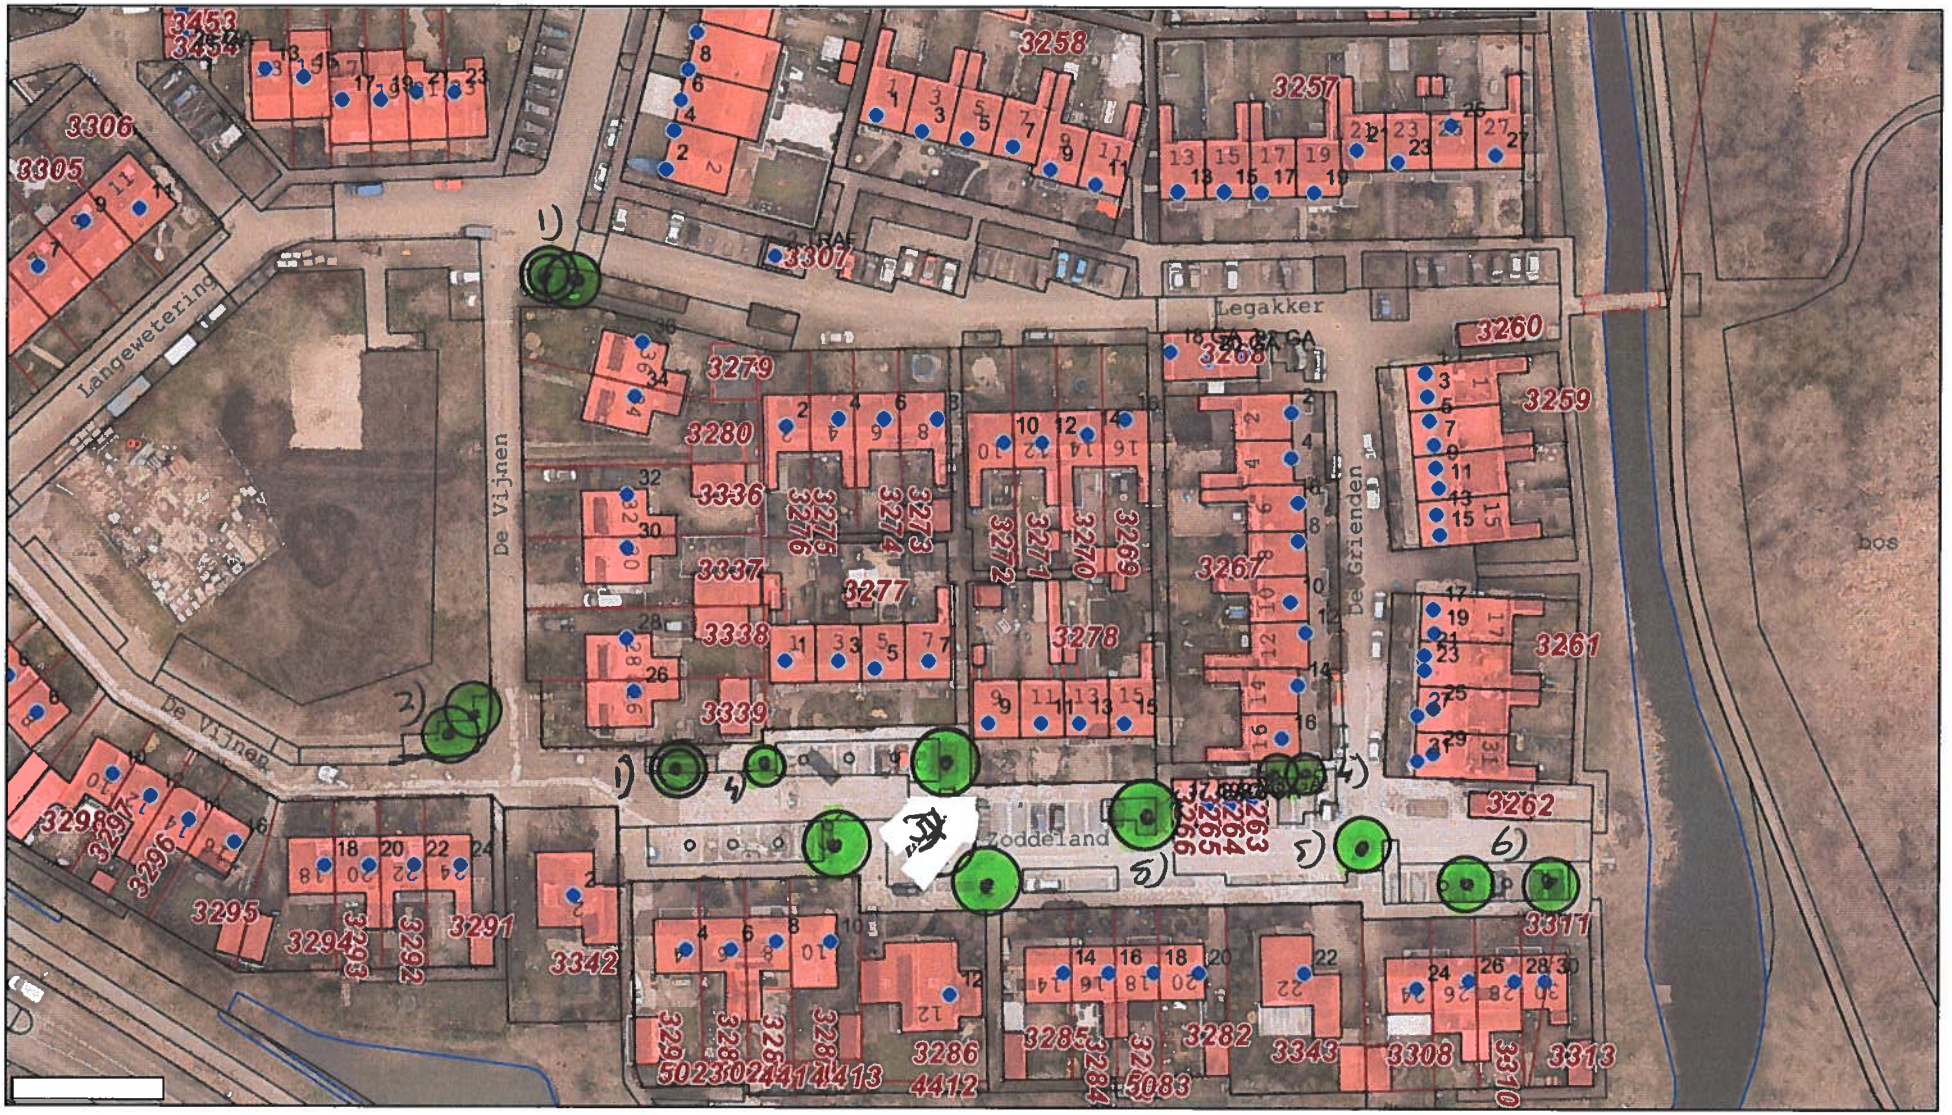

Disclaimer tekst

1) 2) 3)

3x Sierkersen De Vijnen/Legakker+Zoddelannd; 2x Zuilberken speelveld, 3x Gele pavia's centraal
3x gele blazenboompjes, 2x amberboompjes en 2x rode esdoorns aan oostkant

4) 5) 6)

Schaal 1:1000

0 10 20 30m

28 Februari 2019