


Variant met behoud van groenstrook en bomen aan de oostzijde

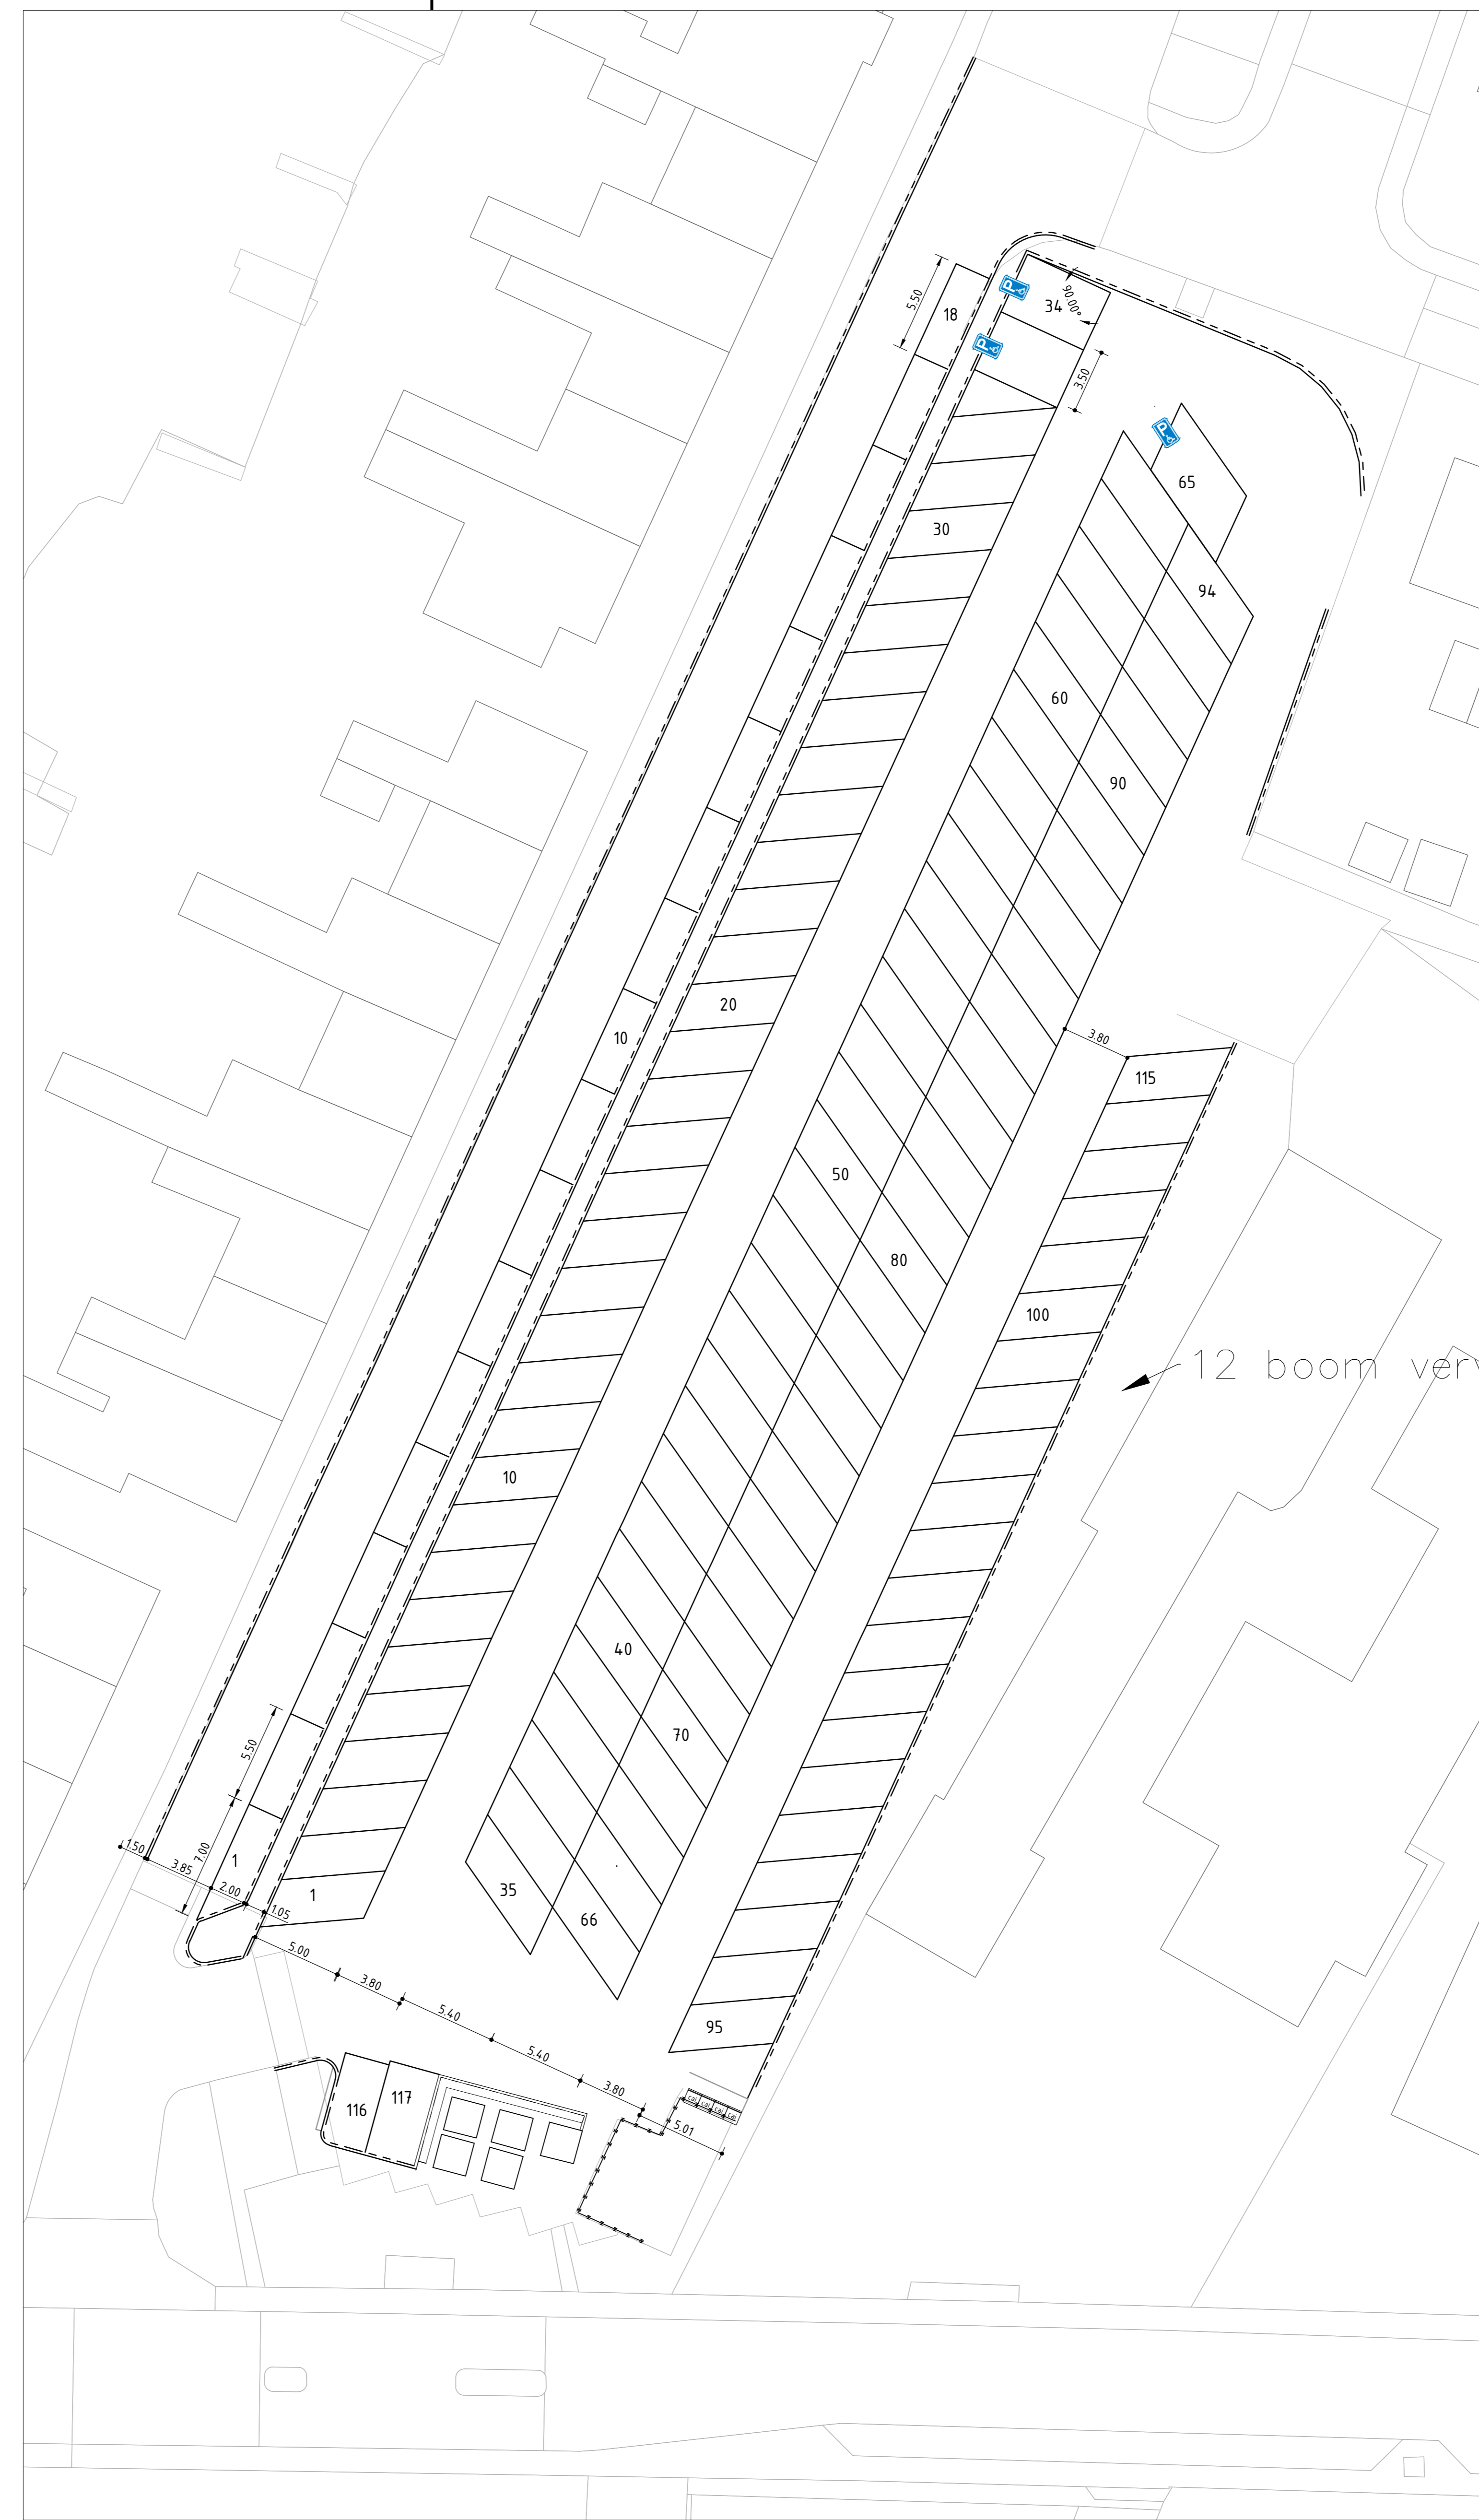


Variant met verwijderen van groenstrook en bomen aan de oostzijde

LEGENDA

Algemeen

- Parkeervak lijn
- Stoetband 200x1000, kleur grijs
- Opsluitband 100x200
- Mindervalide bord
- Trottoirband 130/150x250

Uitgangspunt:
 Rijbaan Vuntuslaan met langsparkeren langs P-terrein is éénrichting verkeer met twee richtingen fietsers.
 Maatvoering parkeerterrein volgens ASVV 2021
 Langsparkeravakken 5,5m lengte volgens HIOR

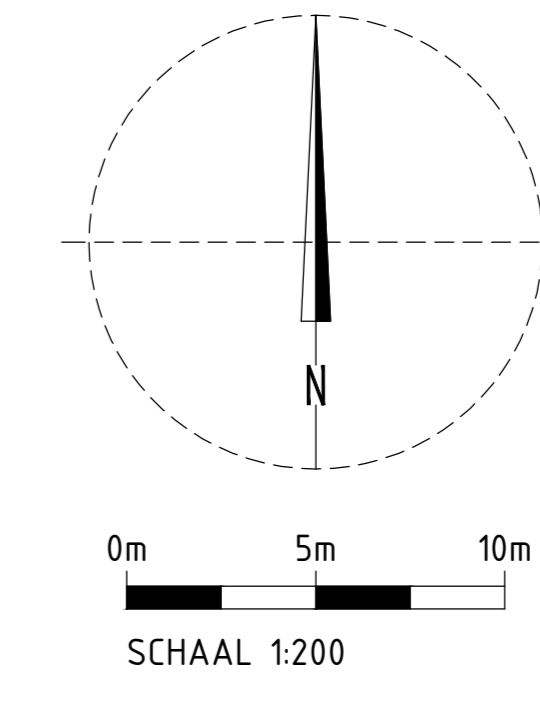

project Herinrichting Vuntuslaan en Heulakker Te Loosdrecht	
opdrachtgever Gemeente Wijdemeren	
onderdeel Schetsontwerp Parkeerterrein Varianten gesloten parkeren	
getekend G. Korsje	par.
geoorloofd ing. N. Tolenaars	par.
status CONCEPT	

Stantec

Hobresten 205 0162 - 45 64 81
 4903 SC Oosterhout www.stantec.com/nl

werknr. 20210531-002

staatsnr. 10SO02

datum 04-02-2022

titel Tekening

formaat A0 **schaal** 1:200