


Variant met behoud van groenstrook en bomen aan de oostzijde

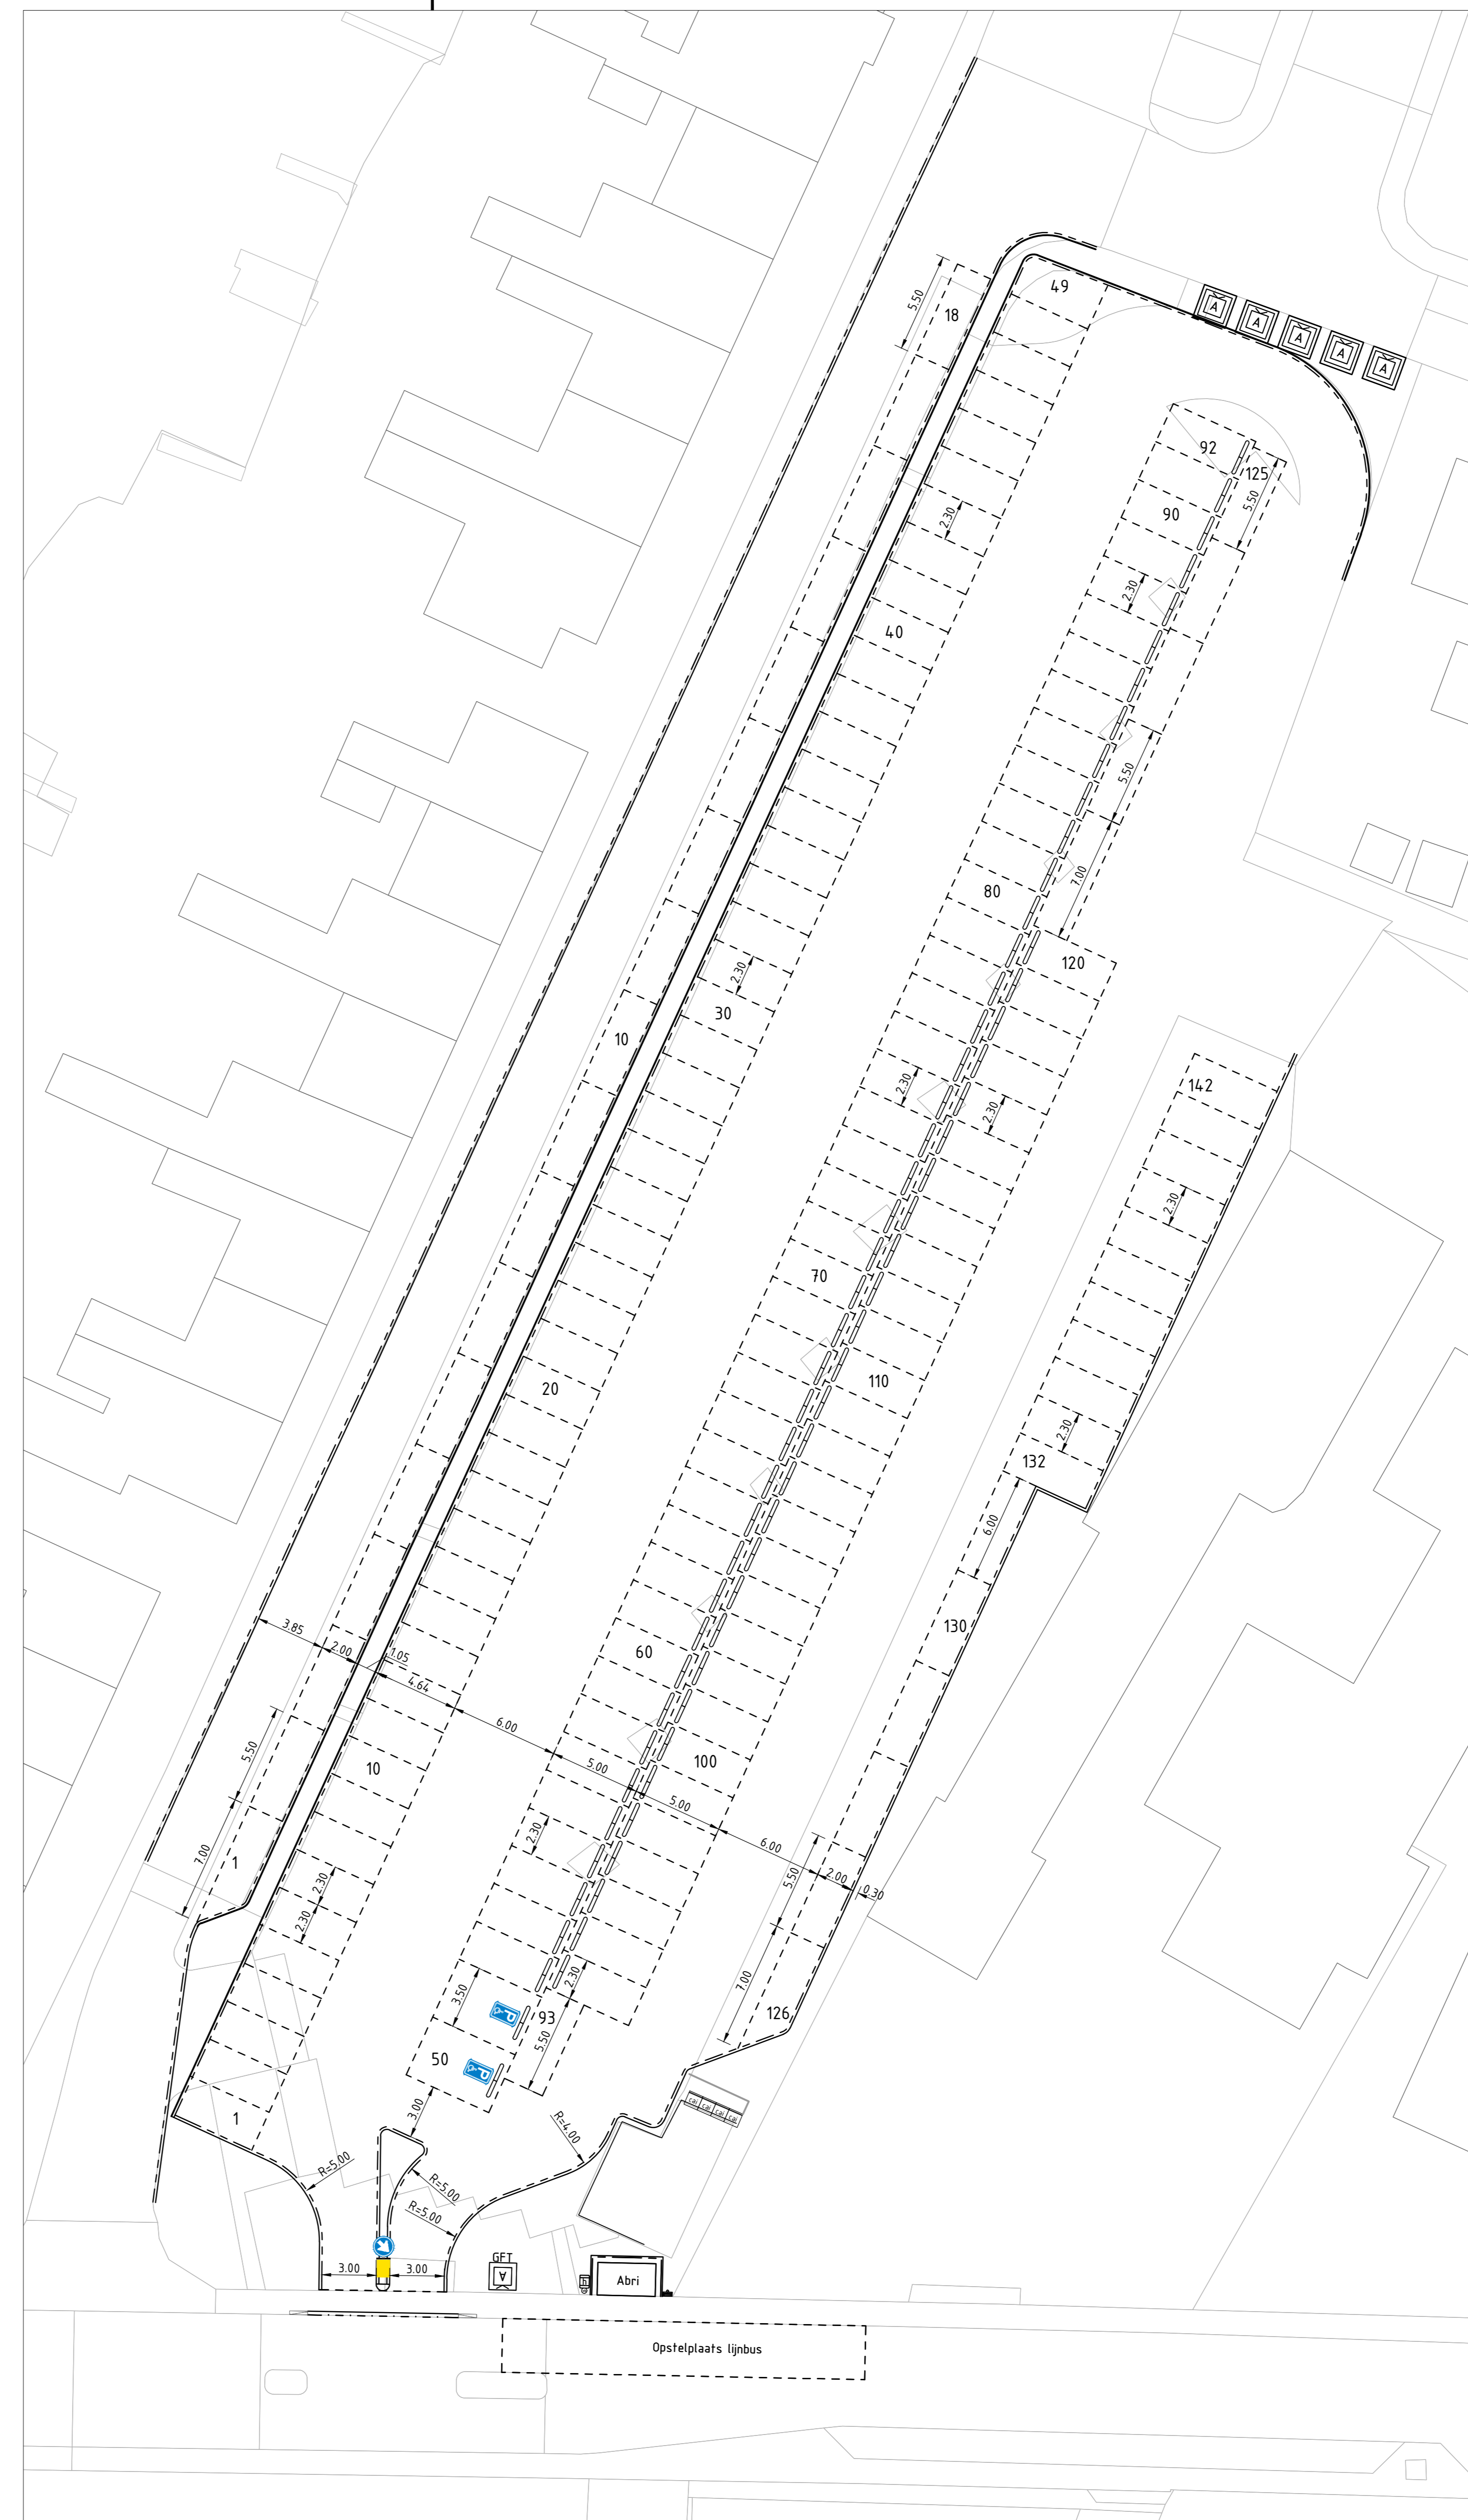


Variant met verwijderen van groenstrook en bomen aan de oostzijde

**LEGENDA**

Algemeen

- Parkeervak lijn
- Stootband 200x1000, kleur grijs
- Opstuitband 100x200
- Mindervalide bord
- Trottoirband 130/150x250
- Nieuwe locatie afvalcontainer
- Geleideband 50/200x250
- Haltepaal
- Verkeerszuil met bord D02
- Afvalbak

**Uitgangspunt:**  
 Rijbaan Vuntuslaan met langsparkeren langs P-terrein is éénrichting verkeer met twee richtingen fietsers.  
 Maatvoering parkeerterrein volgens ASVV 2021  
 Langsparkeravakken 5,5m lengte volgens HIOR

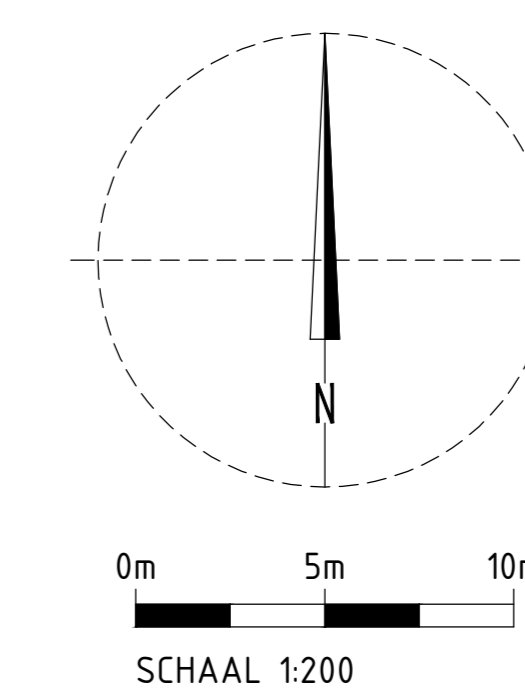

|  |             |
|--|-------------|
| <b>project</b> Herinrichting Vuntuslaan en Heulakker<br>Te Loosdrecht                    |             |
| <b>opdrachtgever</b> Gemeente Wijdemeren   |             |
| <b>onderdeel</b> Schetsontwerp Parkeerterrein<br>Varianten haaks parkeren, breedte 2,30m |             |
| <b>getekend</b> K. Alturkmani  | <b>par.</b> |
| <b>geoorloofd</b> ing. N. Tolenaars  | <b>par.</b> |
| <b>status</b> CONCEPT  |             |

**Stantec**  
 Hoofdstad 200 0162 - 45 64 81  
 4903 te Oosterhout www.stantec.com/nl

**20210531-002**  
 10SO04  
 24-02-2022  
 Tekening  
 AD schaal 1:200