




1 Bovenaanzicht van inverter / transformatorstation
 schaal 1:50

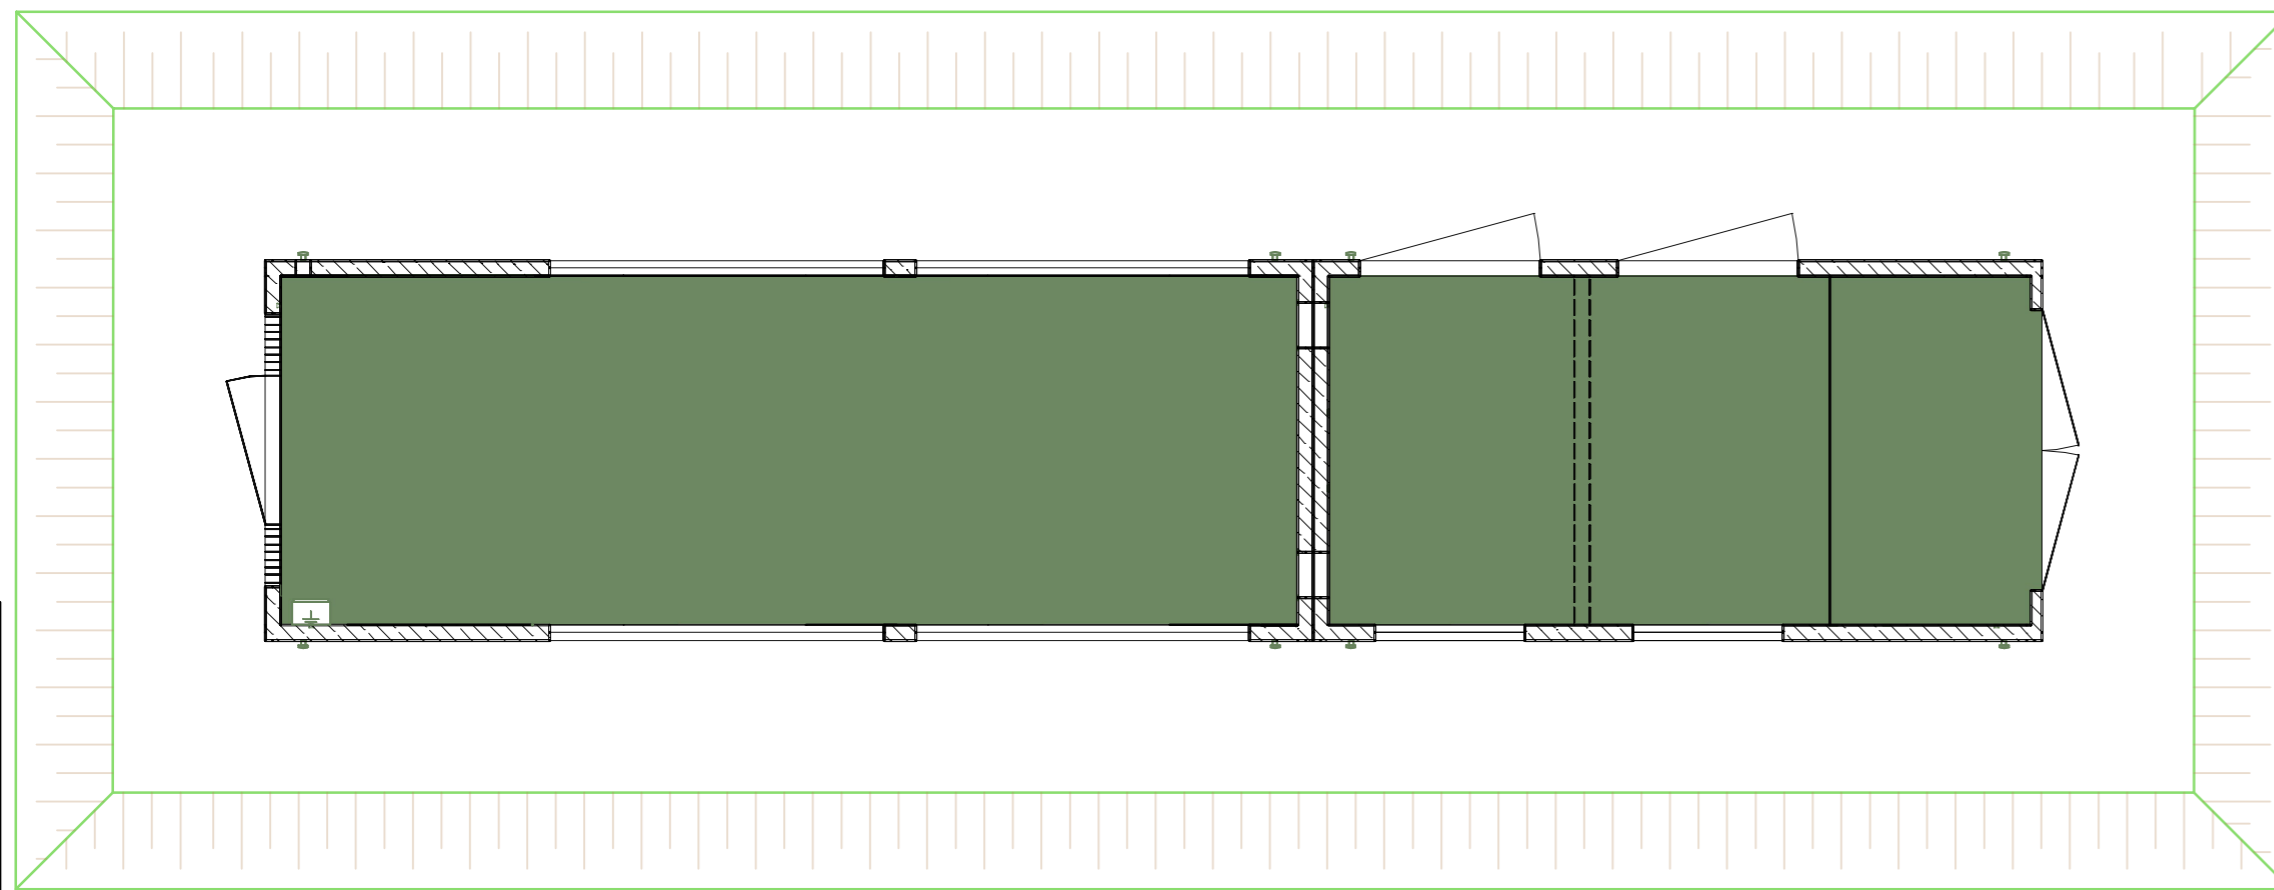


3 Linker zijaanzicht
 schaal 1:50

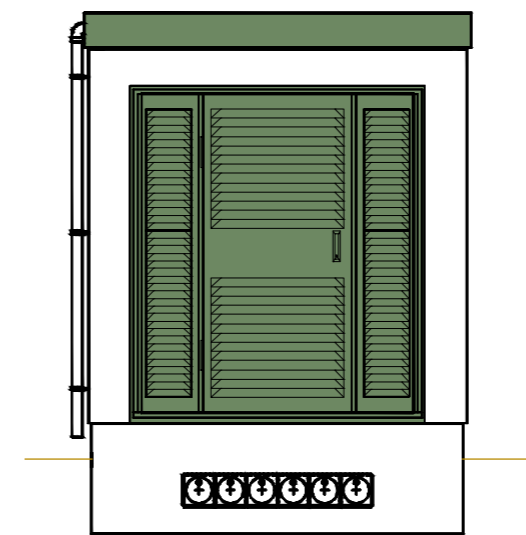


5 Rechter zijaanzicht
 schaal 1:50

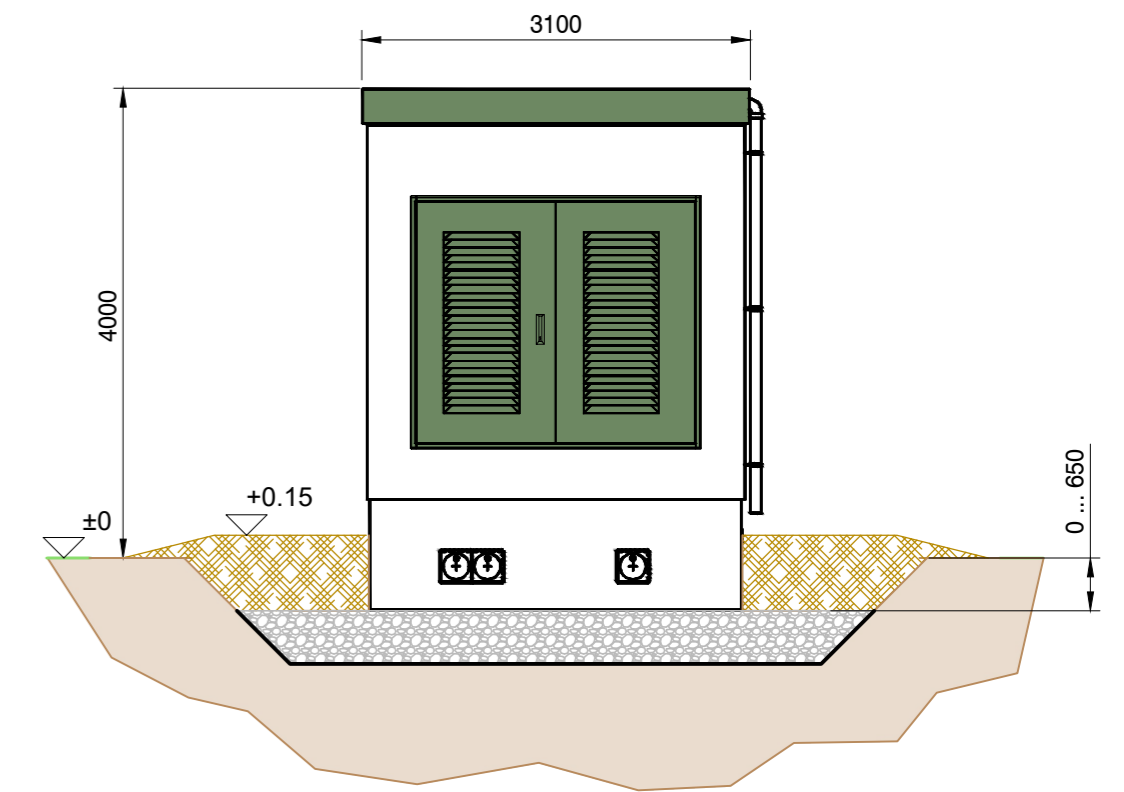

2 Achteraanzicht
 schaal 1:50

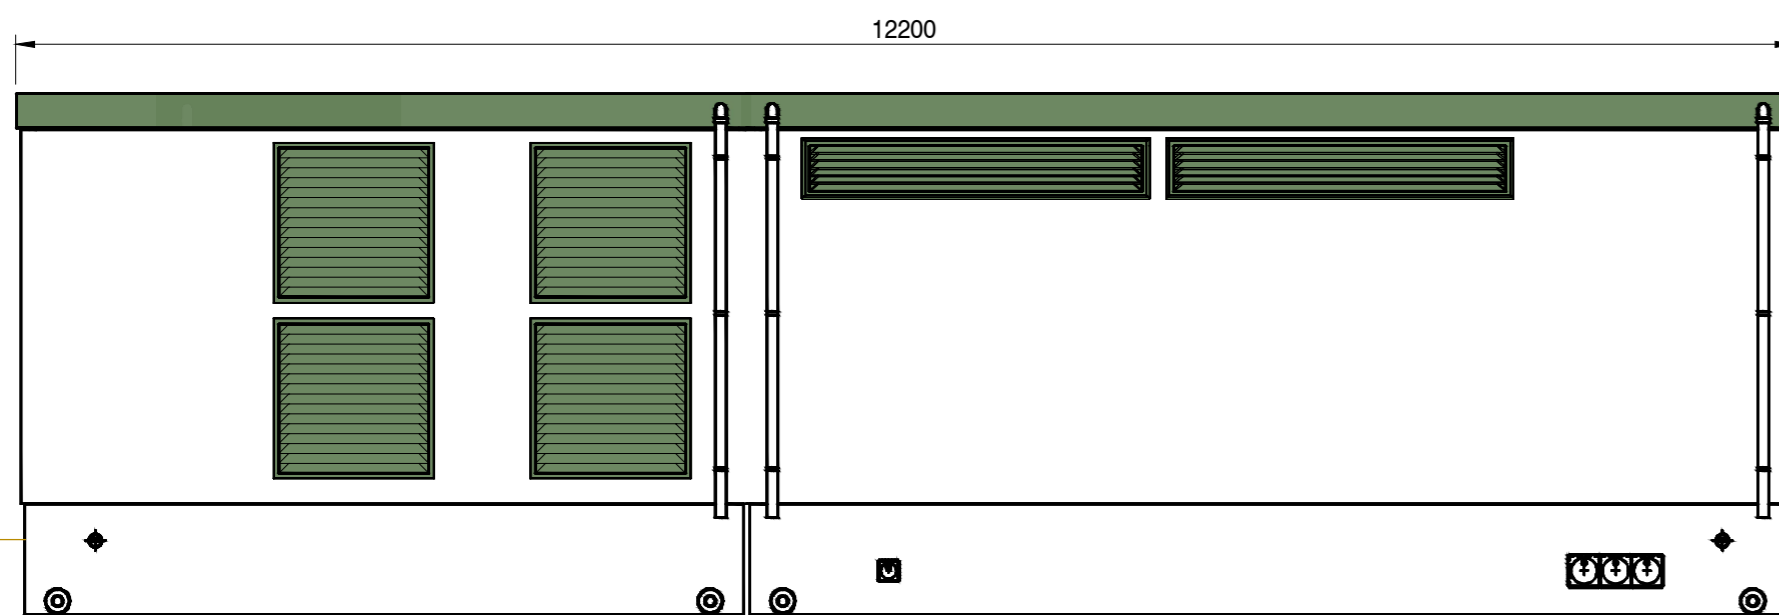

4 Vooraanzicht
 schaal 1:50

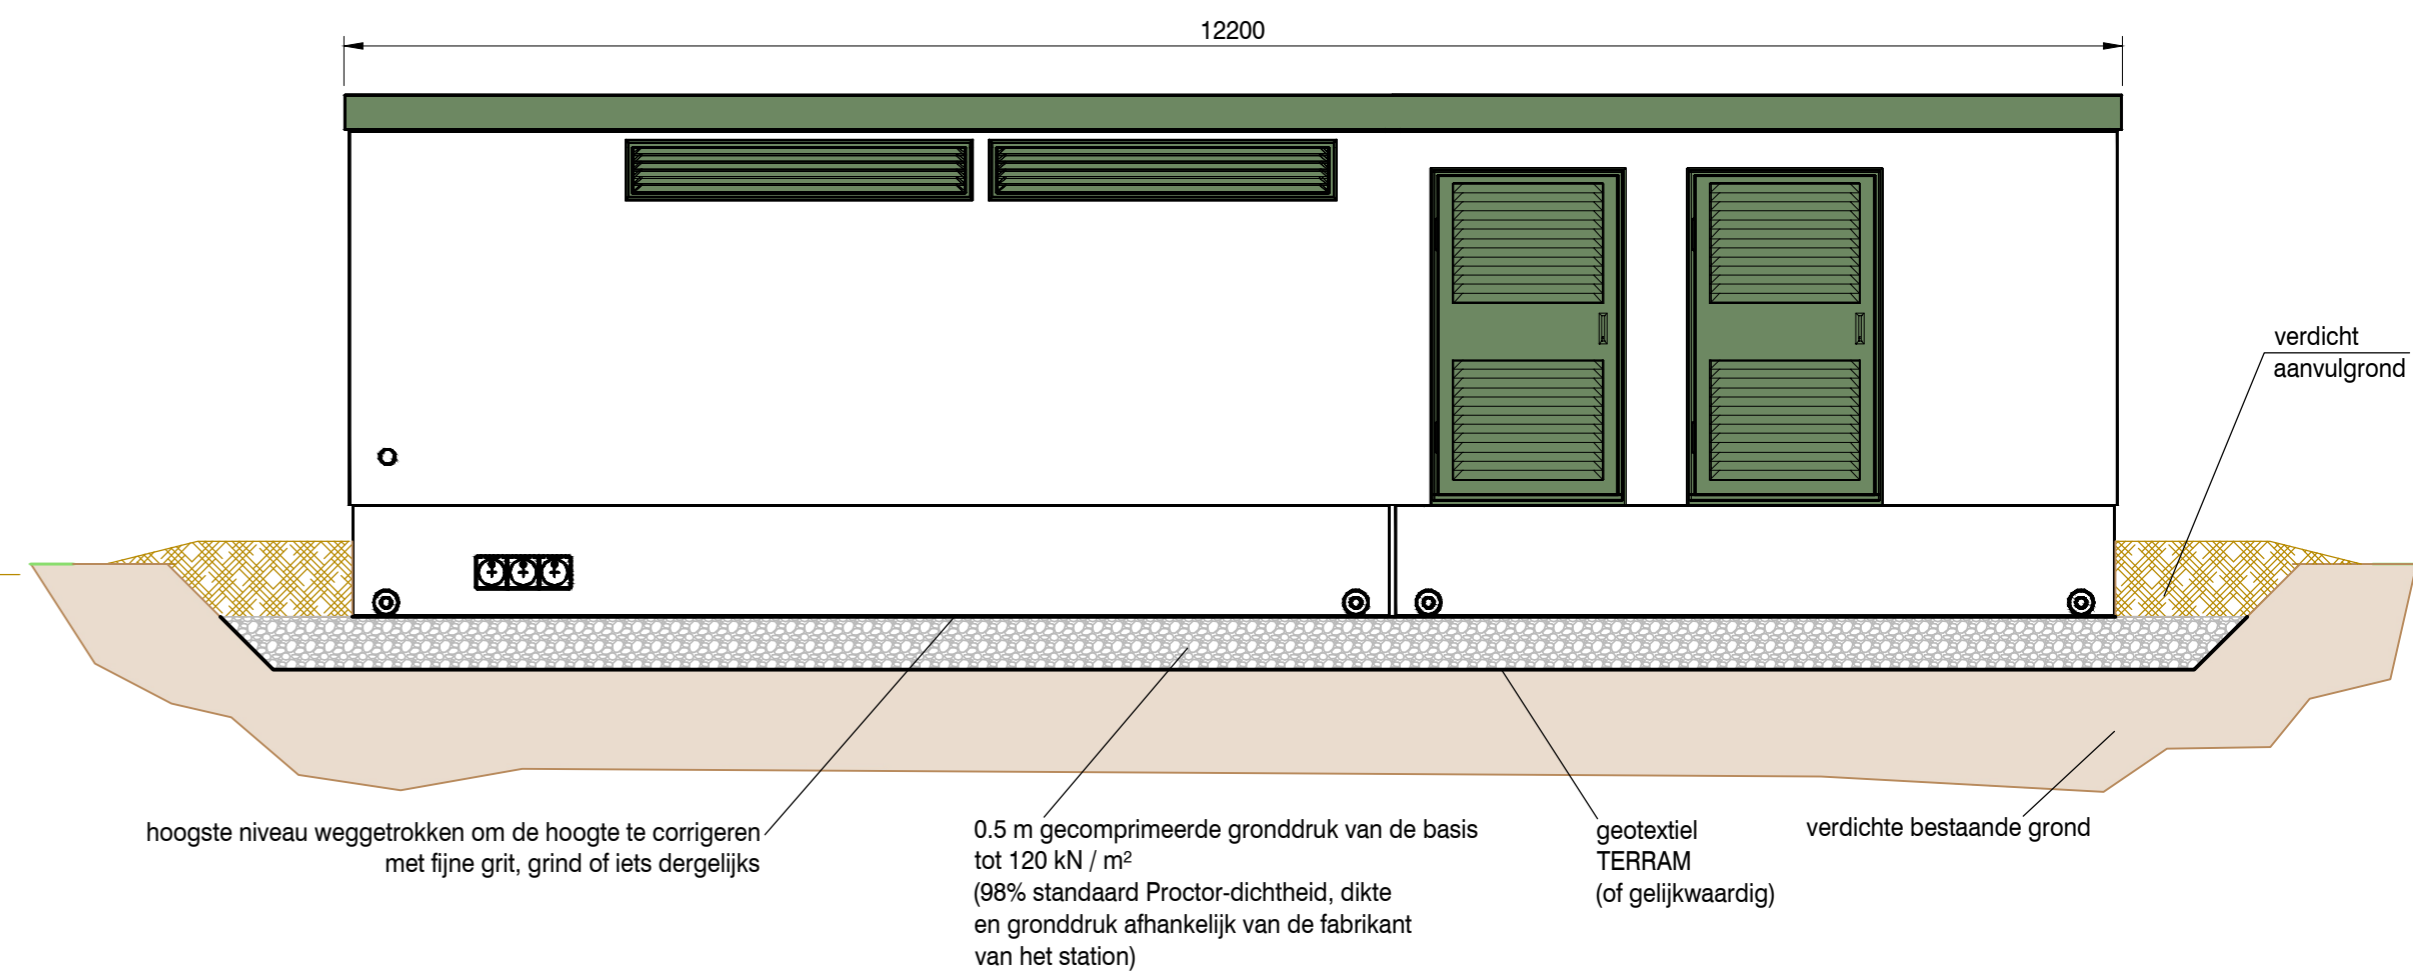

Afbeelding van de gevel varieert op basis van de leverancier

Revi.	Datum	Desi.	Chec.	Appr.	Revisie Besch.
0	14 Mar 18	AAI			Originele tekening

ibvogt
 ib vogt GmbH
 Helmholtzstr. 2-9
 10587 Berlin
 Tel. +49 30 397440-0
 www.ibvogt.com

Zonnepark Wijdmeren

Supplier
 Musterweg
 00000 Musterstadt
 Tel. +49 xx xxxxxxxxx
 www.supplier.com

Pagina: 1
 Formaat: A2_594x420
 Van: 1
 Schaal: 1:50

Status: 14 Mar 2018
 Revisie: 0

Copying of this document and distribution to others and the use or communication of the contents thereof are forbidden without expressed authority. Offenders are liable to the payment of damages © by ib vogt GmbH

Document-Nr.: **2820.M4.014.2.0**

Project-Nr. Besch. Serial-Nr. Formaat Rev.