



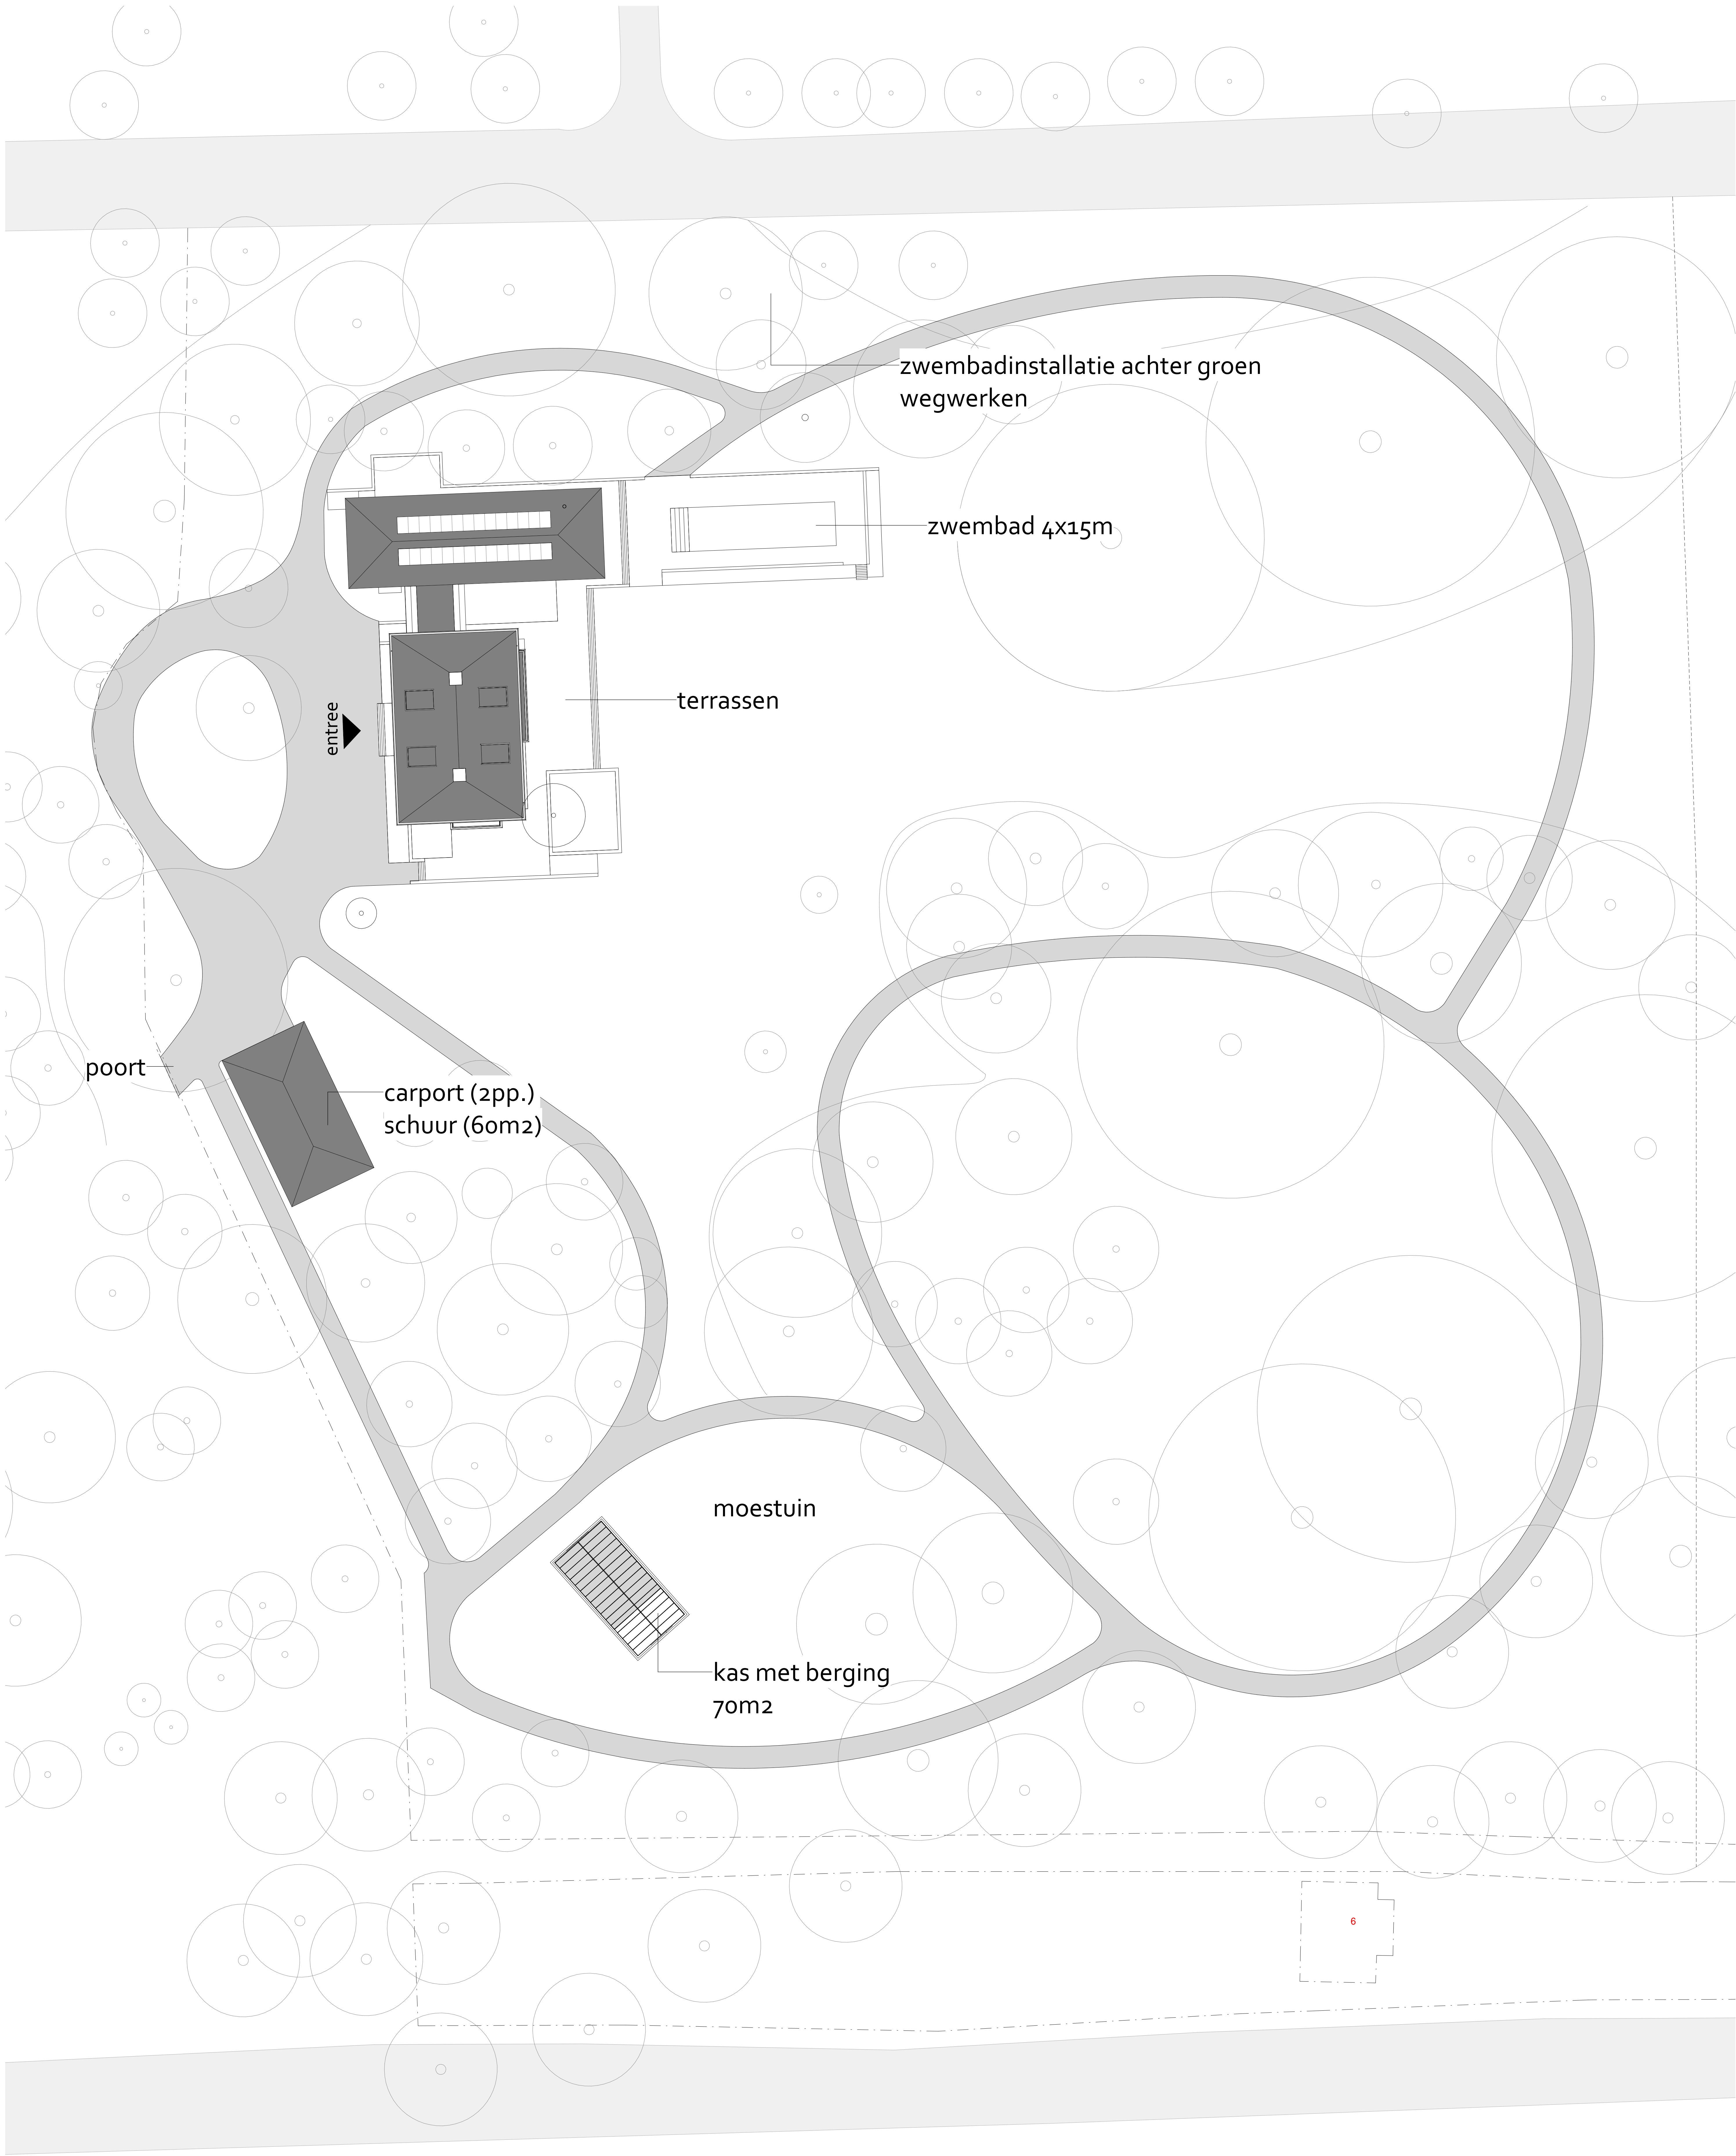

situatie
gemeente 's Graveland
sectie A
nummer 1622 (51.100m2)
schaal 1:200

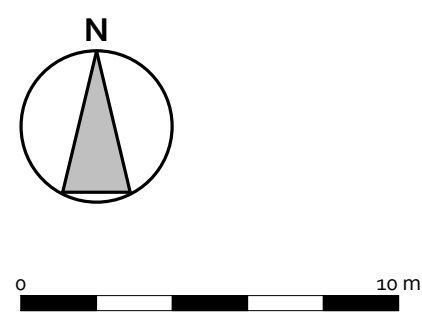

omgevingsaanvraag

BiermanHenket

architectuur / interieur / landschap / ontwerp

werk
Villa Sperwershof

opdrachtgever
de Planque

onderdeel
situatie tekening

fase
OA

tekening nr.
NT-60-00

status
definitief

werk nr.
725

schaal
1:200

formaat
A0

datum
31-07-2020

getekend
JvA \ EHB

wijziging

Den Gekens
Hof 13A
5296 PZ Eindhoven
+31 (0)411 461318
info@biermanhenket.nl
www.biermanhenket.nl
KVK 17151424