
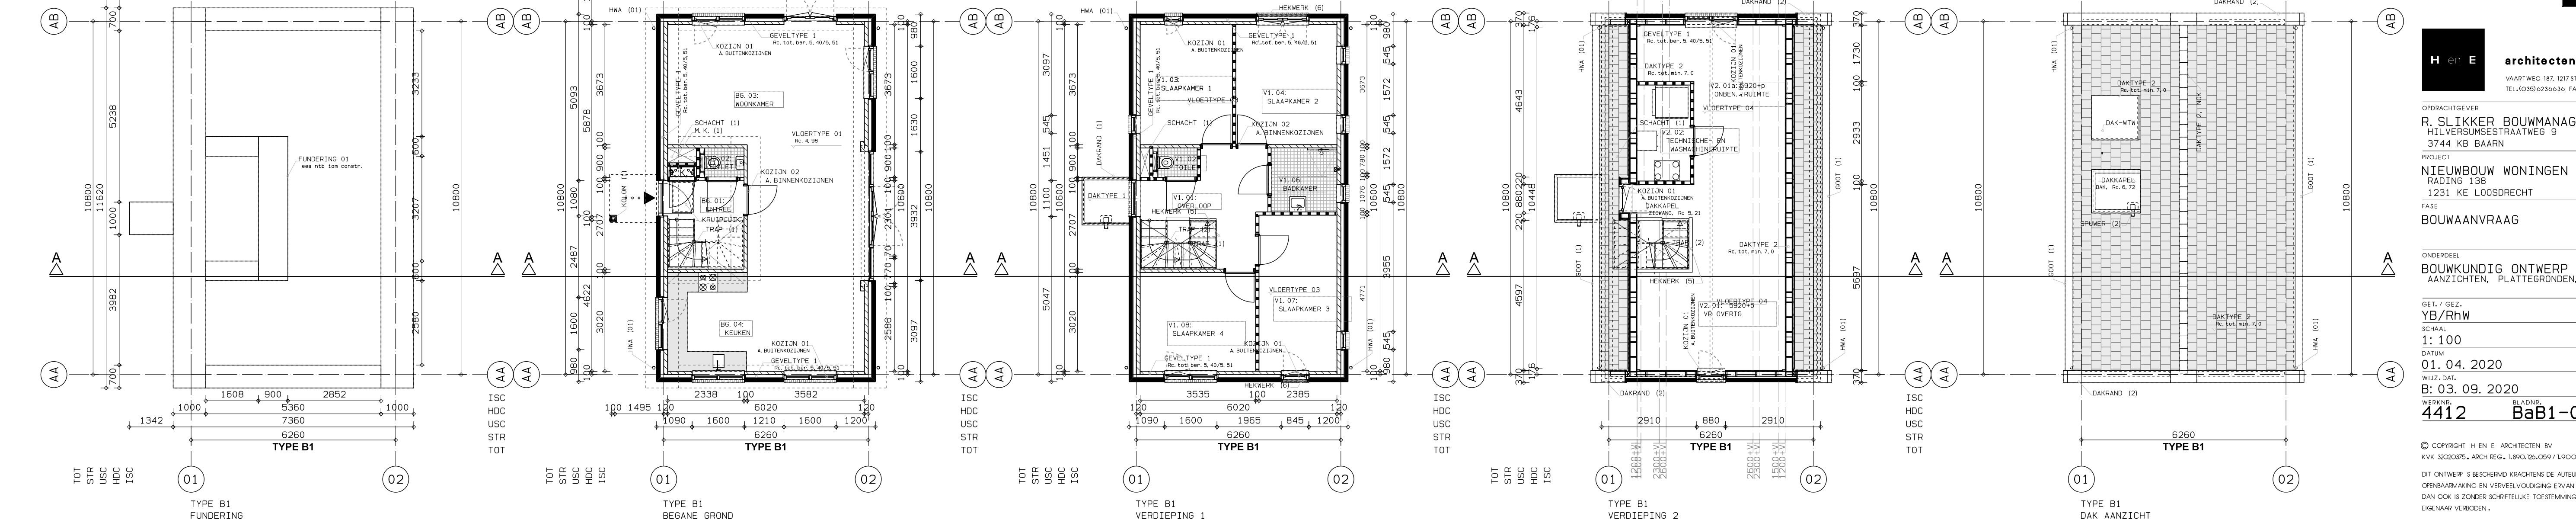
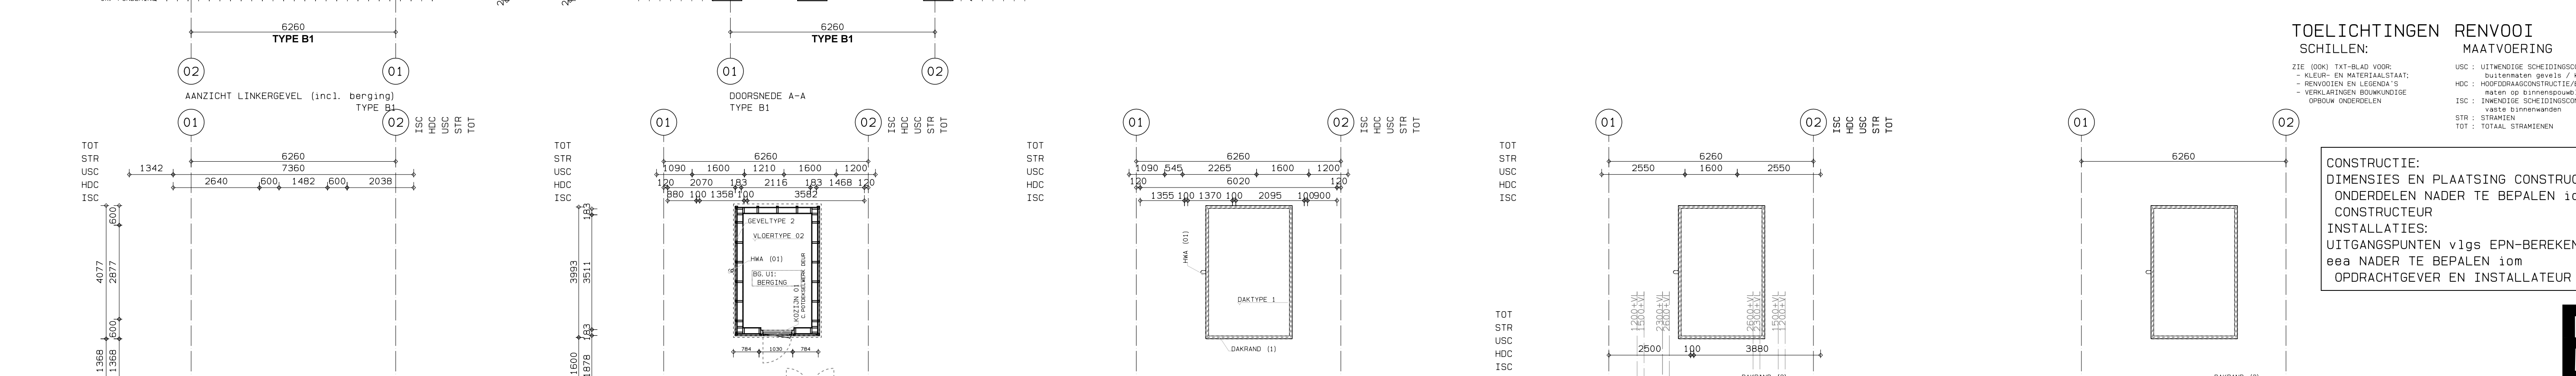


BOUWKUNDIG ONTWERP

AANZICHTEN, PLATTEGRONDEN, DOORSNEDEN

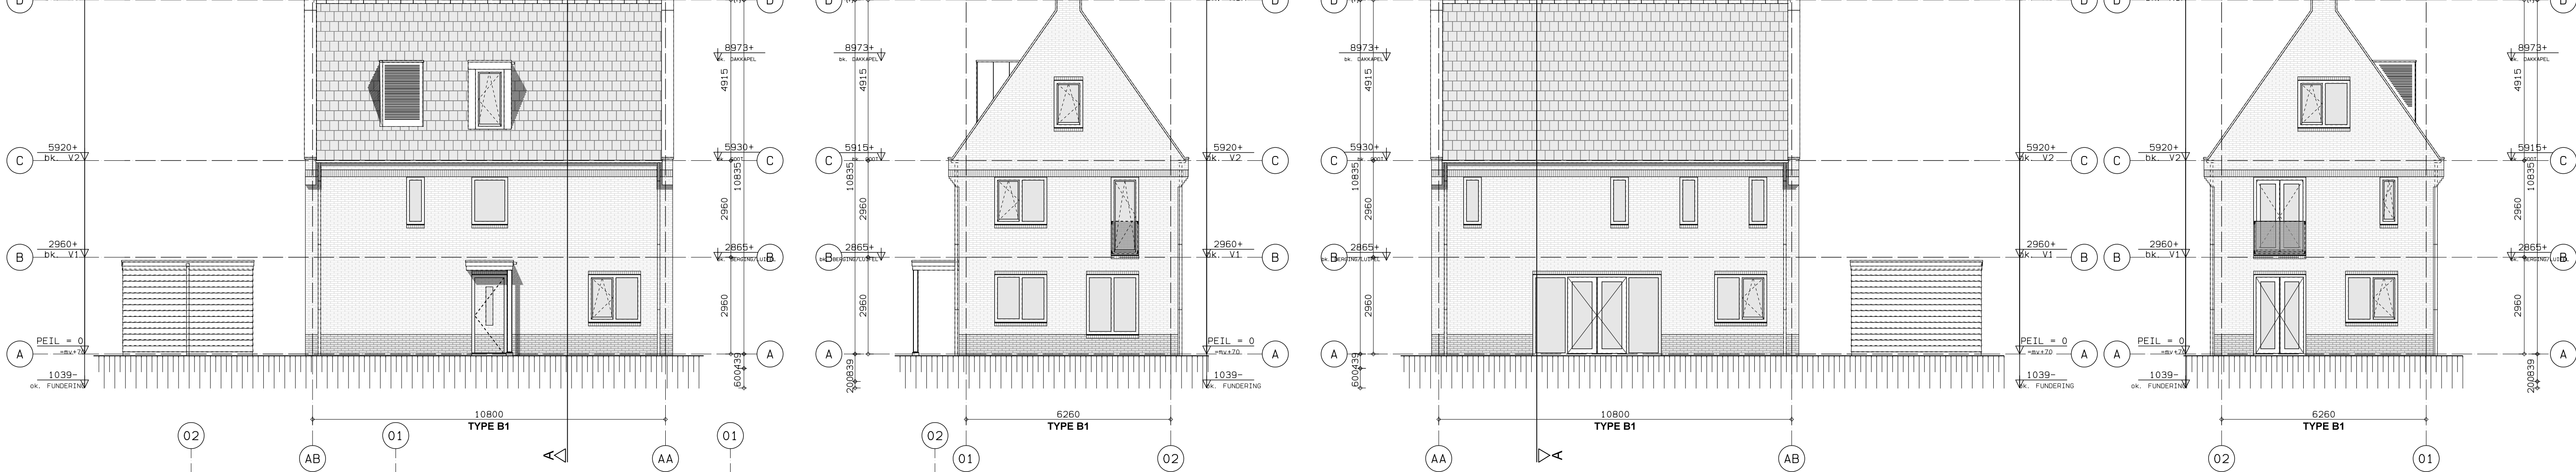

KLEUREN & MATERIALEN

WONINGSTYPE B, B1, B2
METSSELWERK, PLINT : WAALFORMAT SCHONWERK, HALFSTEENVERBAND
ZWARTBRUIN GEWANDENDECK, KOPSTUK (MONSTER)
VOEGEN : ANTRACIET, 3mm VERDIEPT DOORGESTREKEN
KOPSTUK (210 x 110), ALS METSSELWERK PLINT
GEVELDRAGERS : VERDEKT OPENENEN OM CONSOLES EN BEUGELS (KORBO o.g.)
METSSELWERK, BEVEL : WAALFORMAT KEIMSTEEN, HALFSTEENVERBAND
GEKEND, VITRIFIS SIKKENS DN. 00. 01
DAK SCHIJN, DAKPAN : NELSAMP NIBRA S-9 VLAKE TEGELPAN, IN VERBAND GEDEKT,
DORRELS: MAT GEENDEBOD (225)
NOK CHAPERONAN, ZIDEN vv GOOT EN DUBBELE WELPAN
NELSAMP NIBRA S-9 NOKDORST HOEDEL, DOKKERRIS (225)
NOKVORST : ZETWERK VHZINC, ALS DAKLISIT
GOOT : PVC, ROND, 110x1, SPUNER EN BLADVANGER
HWA : ZETWERK VHZINC, vv VERKLEN GOOT 10x WELPANNEN
DOKLISIT : PREFAB, ALUMINIUM, OP KLEUR, RAL7021 ZWARTGRIS
SCHORSTEEN : (PRODUKTE: POUZIEREREN o.g.)
WV OKMASTING : PREFAB, ALUMINIUM, OP KLEUR, RAL7021 ZWARTGRIS
DAKAPPEL, ZIJWAND : VHZINC (GEFATTINEERD) vv FELS 100x400mm
DAKTRIM : VHZINC, PLAT
KOZZENEN, FRAME : DARK RED MERANTI GESCHILDERD, RAL7021 ZWARTGRIS
DORRELS OP W.V. : OTS/OSSTONE, ZWART
BEGLAZING : HR++ UNIKL 1, HELDER, o.k. 4850x1060 GELAAGD
DuoTrio 800, VERDEKT INLAAT
VENTILATIE : DARK RED MERANTI GESCHILDERD, RAL7012 BASALTGRIS
DRAAIENDE DELEN : STANDARD vv GROTE SLASTROOK
PANELEN/VAKKEN : DARK RED MERANTI GESCHILDERD, RAL7021 ZWARTGRIS
MATERIALEN : METSSELWERK, SCHIJN, VERDER ALS PLINT
FRANS BALCON : THEMISCH VERZINKT, GEBOODTERE, OP KOZZIN
BERINGEN/LIJFEL : WRC POTDEKSELWERK 22x200 100x180mm, ZWARTBRUIN, RAL 8022
VERDRIJFZAND HOUT V108 MONSTER
BUTTENHOEKEN : IN VERSTER, VOORZIE VAN SCHADUMLAT
BODEDEL : WRC VLAKE PLANK, ALS POTDEKSELWERK
KOLM : ALS BODEDEL, VOET BELGISC HARDESTEEN, GEZOET
KOZZENEN, FRAME : DARK RED MERANTI GESCHILDERD, RAL8022 ZWARTBRUIN
DORRELS OP W.V. : OTS/OSSTONE, ZWART
DRAAIENDE DELEN : DARK RED MERANTI GESCHILDERD, RAL8022 ZWARTBRUIN
DAKTRIM : VHZINC, PLAT
EROK, ZWART, WORTELBESTENDIG, GESCHIKT VOOR VEGETATIE
ZINK, PLAT, VHZINC
PVC, ROND, 110x1, SPUNER EN BLADVANGER

TOELICHTINGEN RENVOOI

SCHILLEN: MAATVOERING
ZIE (OOK) TXT-BLAD VOOR:
- KLEUR- EN MATERIAALSTAAT;
- RENVOOI EN LEGENDA'S
- VERKLARENDE BOUWKUNDIGE
OPBOUW ONDERDELEN
ISC : UITWENDIGE SCHEIDINGSCONSTRUCTIE
HDC : BUITENMATEN GEVELS / KOZZINEN
HDC : HOOFDRAAGCONSTRUCTIE/BOUWCONSTRUCTIE
ISC : INWENDIGE SCHEIDINGSCONSTRUCTIE
STR : STRAJEN
TOT : TOTAAL STRAJENEN

CONSTRUCTIE:
DIMENSIES EN PLATSIING CONSTRUCTIEVE
ONDERDELEN NADER TE BEPALEN iom
CONSTRUCTEUR
INSTALLATIES:
UITGANGSPUNTEN vlgS EPN-BEREKENING
BAA NADER TE BEPALEN iom
OPDRACHTGEVER EN INSTALLATEUR

B1

H E N E architecten

VAARTWEG 187, 1217 ST HILVERSUM
TEL: 0350 0236030 FAX: 0350 9236572

OPDRACHTGEVER
R. SIKKER BOUWMANAGEMENT BV
HILVERSUMSTRAATWEG 9
3744 KB BAARN

PROJECT
NIEUWBOW WONINGEN
RADING 138
1231 KE LOOSDRECHT

FASE
BOUWAANVRAAG

ONDERDEEL
BOUWKUNDIG ONTWERP
AANZICHTEN, PLATTEGRONDEN, DOORSNEDEN

GET./GEZ.
YB/RHW
SCHAL.
1:100
DATUM
01.04.2020
03.09.2020

WILJZ. DAT.
B: 03.09.2020
WERKNO:
4412

BLADNO:
BaB1-00
FORMAT
A1

© COPYRIGHT H E N E ARCHITECTEN BV
KVK 302095, ARCH REG.: 180035-009/1000204007

DT ONTWERP IS BEKENDT KRACHTENS DE AUTEURSWET,
OPBERAARING EN VERVEELVOUDING ERVAN N. WELKE VORM
DAK OOK IS ZONDER SCHRIJFTELJKE TOESTEMMING VAN DE
EIGENAAR VERBODEN.