


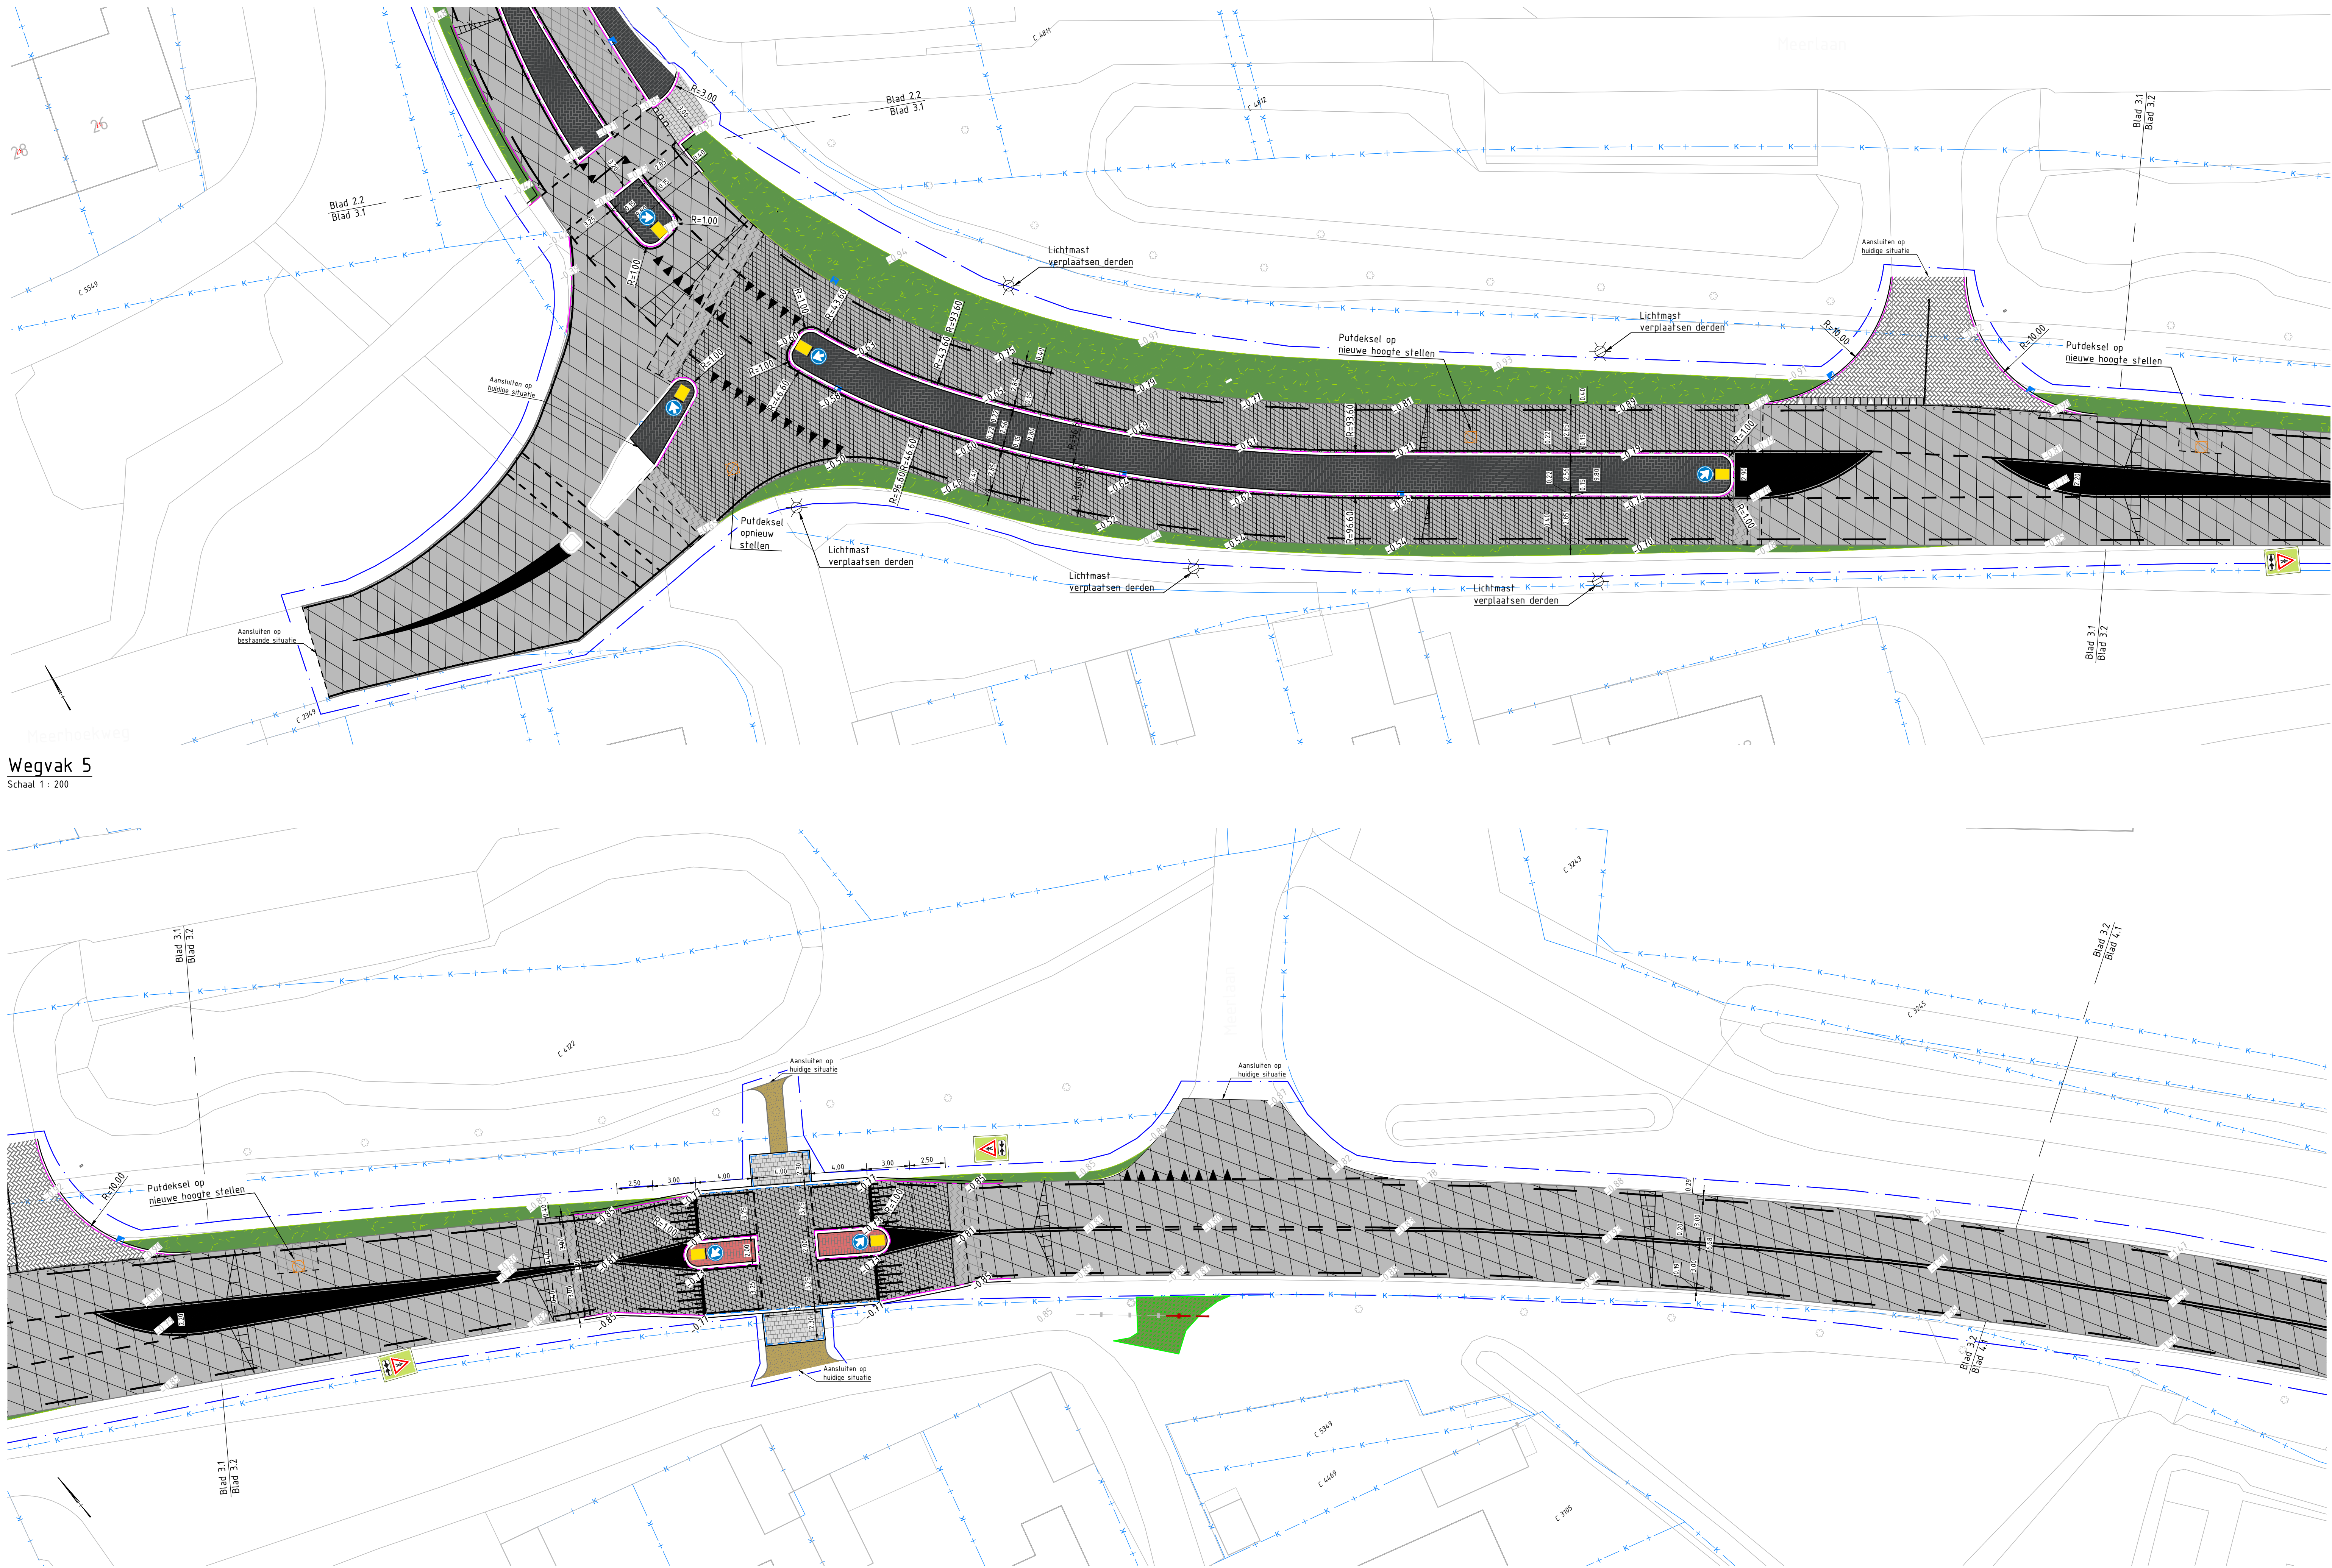

## Legenda


|                                                                                         |   |   |
|-----------------------------------------------------------------------------------------|---|---|
| Bestaande situatie                                                                      | Markering thermoplast haaieland, 500x500 mm retroreflecterend, dikte 3 mm                                              | Aanbrengen haaielandregels 300x300x60 mm   |
| Kadastrale grens                                                                        | Aanbrengen asfaltverharding, deklaag, 35 mm                                                                            | Aanvullen berm met vrijgekomen teelaarde, aangevuld met nieuwe teelaarde, egaliseren en aandrukken voor aanbrengen graszad                               |
| Projectgrens                                                                            | Aanbrengen asfaltverharding deklaag, 35 mm en tussenlaag, 45 mm                                                        | Aanbrengen beplanting Door gemeente   |
| Materialiegrens/ kniklijn in de verharding                                              | Aanbrengen asfaltverharding deklaag, 35 mm, tussenlaag, 45mm en onderlaag, 75 mm                                       | Aanbrengen beplanting Soorten en dichtheid i.o.m. directie Door derden                                                                                   |
| RWS band 110 220 mm                                                                     | Aanbrengen asfaltverharding deklaag, 35 mm, tussenlaag, 45mm, onderlaag, 75 mm en fundering 250 mm                     | Verplaatsen lichtmast Door derden   |
| Trottoirband 180/200 mm                                                                 | Aanbrengen asfaltverharding fietspad, deklaag, 35 mm, kleur rood                                                       | Aanbrengen straatkolk Wavin SR klasse 1/B125 intensief verkeer, incl. stank scherm o.g.                                                                  |
| Opsluitband 200x250 mm                                                                  | Aanbrengen asfaltverharding fietspad, deklaag, 35 mm, kleur rood en onderlaag, 45 mm, kleur zwart                      | Aanbrengen RWS trottoirkolk T.B.S. TRK 4717, o.g. incl. stank scherm en vergrendeling                                                                    |
| Opsluitband 100x200 mm                                                                  | Aanbrengen asfaltverharding fietspad, deklaag, 35 mm, kleur rood en onderlaag, 45 mm, kleur zwart en fundering, 200 mm | Aanbrengen trottoirkolk T.B.S. TRK 4717, o.g. incl. stank scherm en vergrendeling                                                                        |
| Fietslus hek 1500mm breed Ø48 mm kleur rood/wit met tussenbuis                          | Aanbrengen elementenverharding betonstraatstenen halfsteensverband                                                     | Aanbrengen stelten putrand   |
| Aanbrengen hergebruik dubbelstraathekwerk                                               | Aanbrengen elementenverharding betonstraatstenen halfsteensverband                                                     | Inspectieput 1250x1250 mm   |
| Aanbrengen detectielus                                                                  | Aanbrengen elementenverharding betonstraatstenen halfsteensverband                                                     | Uitstroombak Talud t.1   |
| Zagen asfaltverharding t.b.v. aansluiting elementen verharding                          | Aanbrengen elementenverharding betonstraatstenen elleboogverband                                                       | Bestaande boom   |
| Markering thermoplast doorgetrokken streep retroreflecterend breedte 100 mm, dikte 3 mm | Aanbrengen elementenverharding betonstraatstenen hergebruik keperverband, kleur grijs                                  | Aanbrengen flexibele kunststof zuil model B822 opstelhord D02 Ø 400mm inclusief betonpoer 300x300x15mm                                                   |
| Markering thermoplast Stopstreep retroreflecterend breedte 300 mm, dikte 3 mm           | Aanbrengen elementenverharding 300x300x45 mm tegel                                                                     | Aanbrengen verkeersbord J23F op flespaal Ø48mm thermisch verzinkt conform NEN – EN – ISO 1461:1999, wanddikte 3.5mm, 2 losse grondankers, gelaste eindop |
| Markering thermoplast 9-3 streep retroreflecterend breedte 100 mm, dikte 3 mm           | Aanbrengen elementenverharding 600x400x120 mm tegel                                                                    | Afwatingsprofiel   |
| Markering thermoplast 3-3 streep retroreflecterend breedte 100 mm, dikte 3 mm           | Aanbrengen halfverharding Gravel kleur antraciet Ter goedkeuring aan de directie                                       |   |
| Markering thermoplast 1-1 streep retroreflecterend breedte 100 mm, dikte 3 mm           | Aanbrengen haaielandregels incl. tussenliggende tegels 500x500x95 mm                                                   |   |
| Markering thermoplast 05-05 retroreflecterend breedte 100 mm, dikte 3 mm                |   |   |
| Markering thermoplast puntstyk retroreflecterend dikte 3 mm                             |   |   |
| Markering thermoplast pianomarkering thermoplast retroreflecterend, dikte 3 mm          |   |   |
| Markering thermoplast haaieland, 500x700 mm retroreflecterend, dikte 3 mm               |   |   |



## Opmerkingen

- Maten in meters, tenzij anders vermeld;
- Materiaalnamen in millimeters, tenzij anders vermeld;
- Hoogtematen in meters t.o.v. N.A.P., tenzij anders vermeld;
- Diameters in millimeters, tenzij anders vermeld;
- Coördinaten in meters t.o.v. Rijksdriehoekstelsel;
- Hoeken in graden (360°);
- Ligging kabels en leidingen indicatief weergegeven, exacte ligging bepalen d.m.v. het graven van proefsleuven;
- Ontwerp gebaseerd op meest recente inmeting, maar weergegeven met de BGT als bestaande situatie.

Schaal 1:200

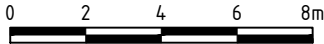

|                |                                                                                       |                              |                                    |             |
|----------------|---------------------------------------------------------------------------------------|------------------------------|------------------------------------|-------------|
|                |                                                                                       |                              |                                    |             |
| P01            | Eerste uitgifte                                                                       | FVDT                         | AVE                                | 04-08-2026  |
| Revisie:       | Omschrijving                                                                          | Gedektend:                   | Gedektend                          | Datum:      |
| Ontwerper:     | TBA                                                                                   |                              | Gedektend: TBA                     |             |
| Opdrachtgever: | Gemeente Wijdemeren                                                                   |                              |                                    |             |
|                |  |                              |                                    |             |
| Project:       | Herinrichting Randweg Nederhorst Den Berg                                             |                              | Omschrijving:                      |             |
|                |                                                                                       |                              | Overzichtstekening nieuwe situatie |             |
|                |                                                                                       | Fase:                        | Bestekontwerp                      | Discipline: |
|                |                                                                                       | Formaat:                     | A1.0                               | Status:     |
|                |                                                                                       | Schaal:                      | 1:200                              | Blad:       |
|                |                                                                                       | Tekeningnummer:              | 3 van 4                            |             |
|                |                                                                                       | BK7479-HAS-WO-ZZ-DG-C-220001 |                                    |             |