



Alternatief scenario

Locatie de Blijk

Overzicht locatie's



Locatie Reigerslaan

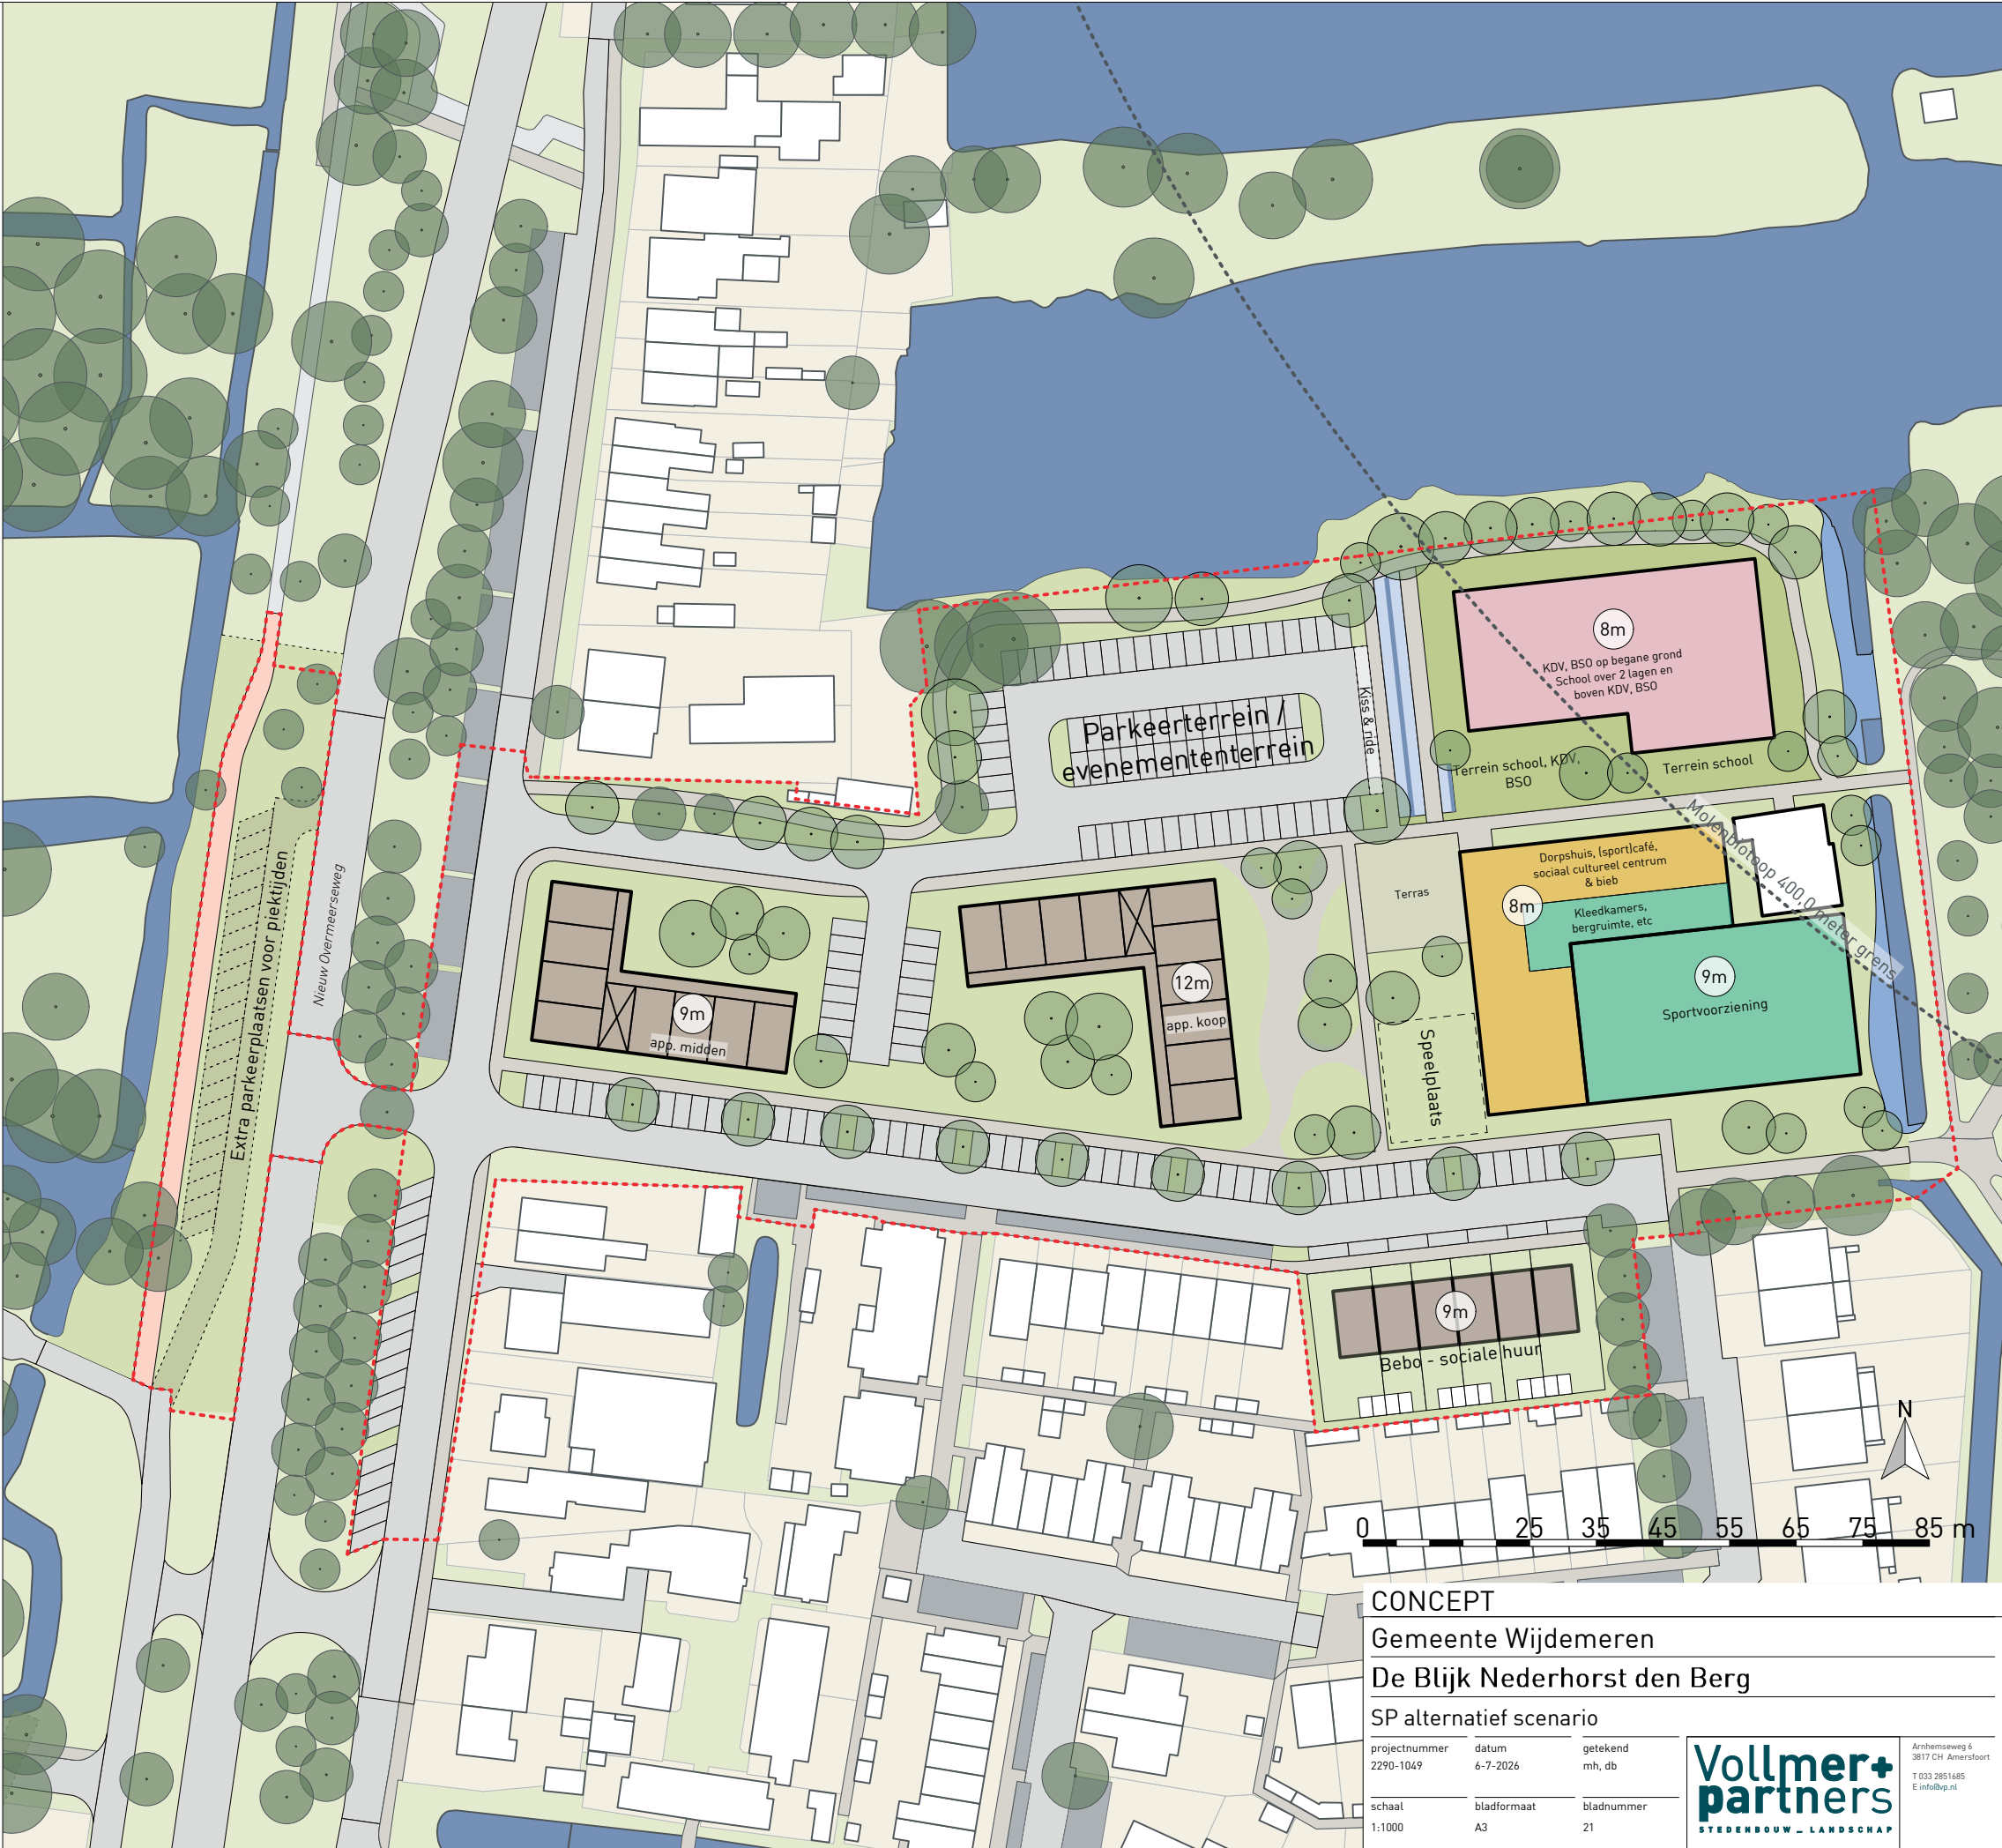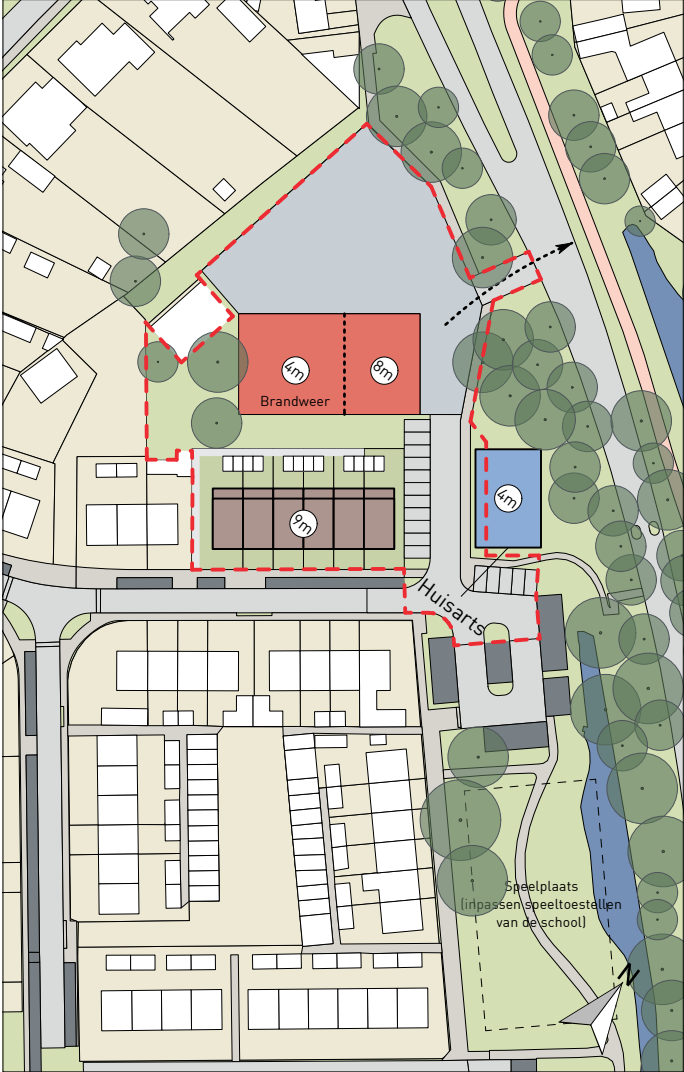

CONCEPT
Gemeente Wijdmeren
De Blijk Nederhorst den Berg
SP alternatief scenario

projectnummer

2290-1049

datum

6-7-2026

getekend

mh, db

schaal

1:1000

bladformaat

A3

bladnummer

21

Vollmer+
partners
STEDENBOUW - LANDSCHAP



Arnhemseweg 6
3817 CH Amersfoort
T 033 2851685
E info@vp.nl

Fasering tweede model

De fasering kan als volgt worden ingericht:

1. De Meester Kremerschool tijdelijk huisvesten in lokalen op het grasveld naast de Warinschool
2. Oude Meester Kremerschool aan de Reigerlaan slopen
3. Nieuw onderkomen voor de brandweer bouwen op de Reigerlaan
4. Brandweer verhuizen
5. Nieuw schoolgebouw realiseren op de oude brandweerlocatie
6. Meester Kremerschool en Warinschool verhuizen naar het nieuwe gebouw
7. De Jozefschool tijdelijk huisvesten in de oude Warinschool, aangevuld met noodlokalen
8. Jozefschool terug naar het vernieuwde pand op de oorspronkelijke locatie
9. Tijdelijke huisvesting sporthal op het grasveld; overige functies naar de oude Warinschool
10. Oude sporthal slopen
11. Nieuwe sporthal bouwen
12. Sporthal en overige functies verhuizen
13. Oude Warinschool slopen
14. Woningen bouwen

Locatie de Blijk

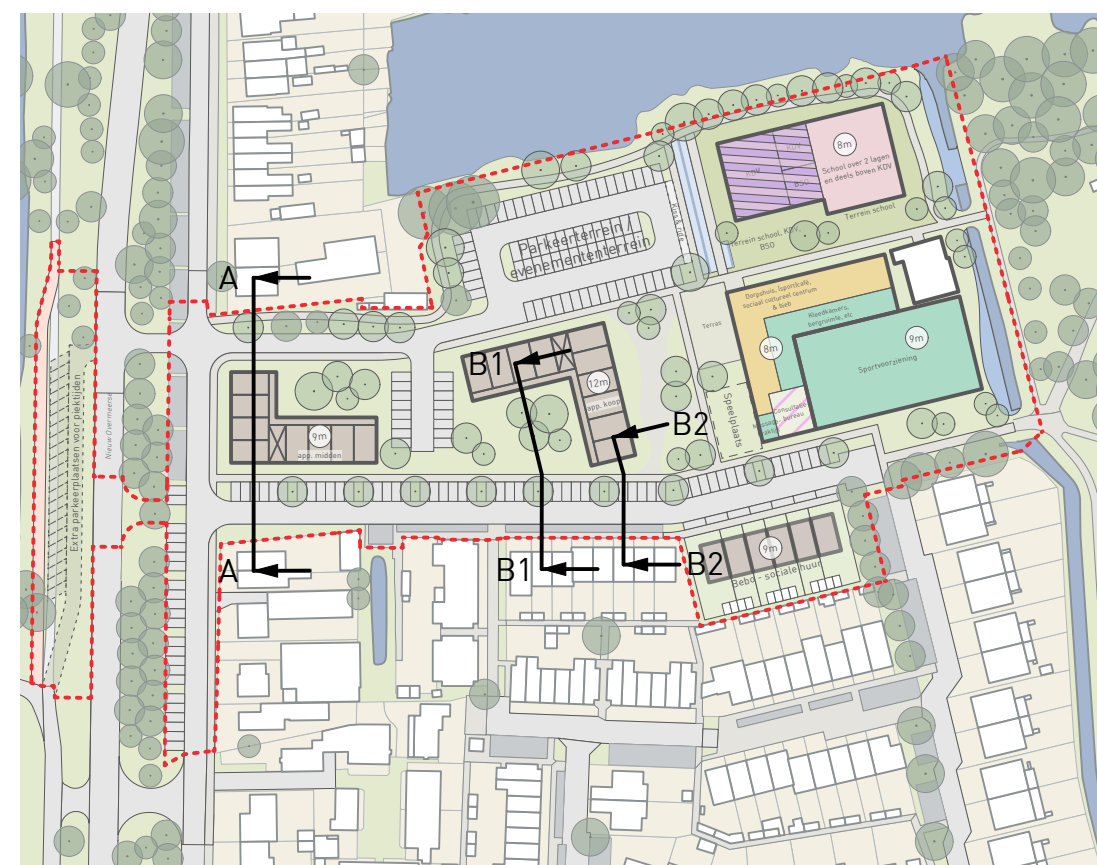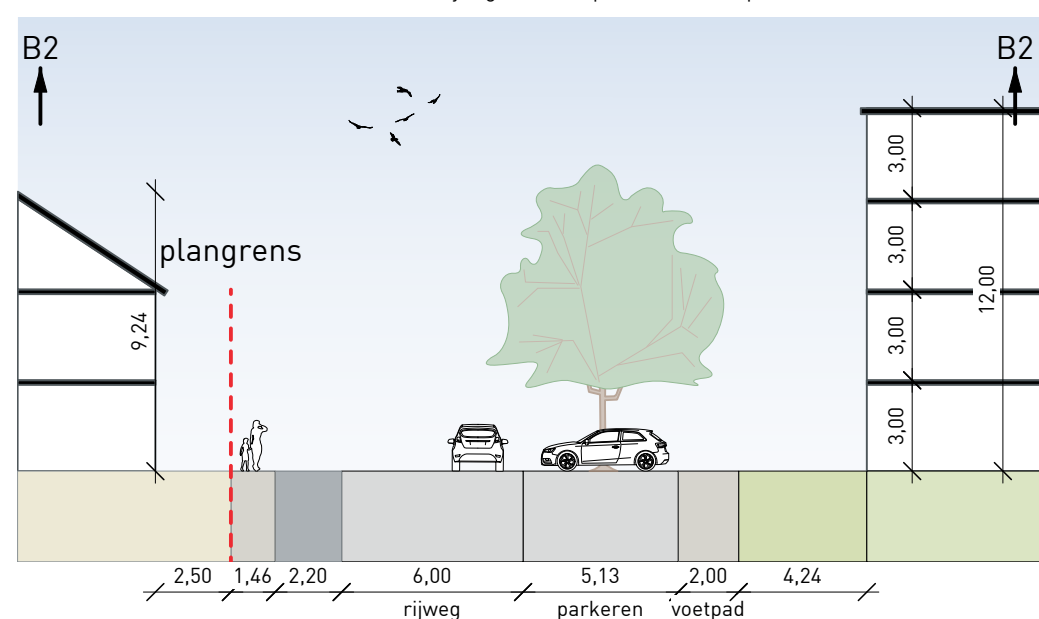

**Vollmer
partners**
STEDENBOUW LANDSCHAP

Arnhemseweg 6
3817 CH Amersfoort
T 033 2851685
E info@vnp.nl

Tweede Model

<i>type</i>	<i>aantal</i>
bebo (norm appartement, etage sociale huur)	12,0 st
<i>Middensegment (betaalbare huur)</i>	
appartement, etage koop	20,0 st
<i>Koop</i>	
appartement, etage koop	35,0 st
	67,0 st
Onderwijs	
KDV	414,0 m²
BSO	90,0 m²
basisschool	1554,0 m²
Sociaal	
consultatiebureau	120,0 m²
dorpshuis	1134,0 m²
Sport	
sportvoorziening	1139,0 m²
kleedkamers, bergruimte, etc	313,0 m²
massagepraktijk	31,0 m²
Parkeren	
verhard tbv plan	140,0 st
verhard tbv surplus	34,0 st
onverhard tbv surplus	22,0 st
	196,0 st